




HITALÖGN Í GÓLFI

Í GÓLFHITALÖGNINA ERU NOTADAR 16/2 mm PEX PLASTPIPUR MED SÖREFNISSERRU. AÐ LÖKINNI NIDURSETNINGU OG TENGINGU SKAL TRÝSTIÞRÖFA GÓLFHITAKERFID MED SKV. FYRIRMELJUM FRAMLÉIDANDA OG SKAL LÖGNIN STANDAST ÞRÖFID AÐUR EN LÖGN ER HULIN

ÞÍPURNAR LEGGJAST MED 15 cm MILLIBILI. FRÁ ENDANLEGU GÓLFYFIRBORDI OG NIDUR Á LAGNIR SKULU VERA 4 cm. SJÁ FREKARI SKÝRINGAR ER AÐ Á BLADI HV 1

SKRÁ YFIR AFKÖST OG LENGDIR GÓLFHITALAGNA

SLAFA NR	W	STADSETNING	C/C (cm)	SLAUFULENGI (m)	AD FRÁ (m)	MESTA LENGD (m)	VATNSRENNSLI L/KLST.
1	1200	BILGEYMSLA	15	79	0	79	170
2	1200	BILGEYMSLA	15	79	2	81	170
3	1200	BILGEYMSLA	15	79	6	85	170
4	1000	BILGEYMSLA	15	66	10	76	143
5	1100	GEYMSLA	15	69	16	85	157
6	700	BAD	15	45	32	77	100
7	700	HERBERGI	15	43	28	71	100
8	700	HERBERGI	15	45	24	69	100
9	800	ANDDYRI	15	48	19	67	115
10	950	ÞVÖTTUR	15	61	6	67	136
11	900	HDL	15	59	30	89	128
12	950	STOFA	15	59	22	81	136
13	1300	BÖRÐSTOFA	15	79	18	97	186
14	1100	ELDHÖS	15	66	18	84	157
15	750	HERBERGI	15	47	10	57	107
16	750	HERBERGI	15	47	14	61	107
17	700	FÖT	10	46	29	75	100
18	1300	HERBERGI	15	79	13	92	186
19	1050	HERBERGI	15	66	8	74	150
20	1050	BAD	15	66	0	66	150
21	500	GANGUR	15	33	4	37	71
22	1050	HERBERGI	15	66	0	66	150
23	1100	HDL	15	72	12	84	157
24	950	STOFA	15	59	16	75	136
SAMTALS							

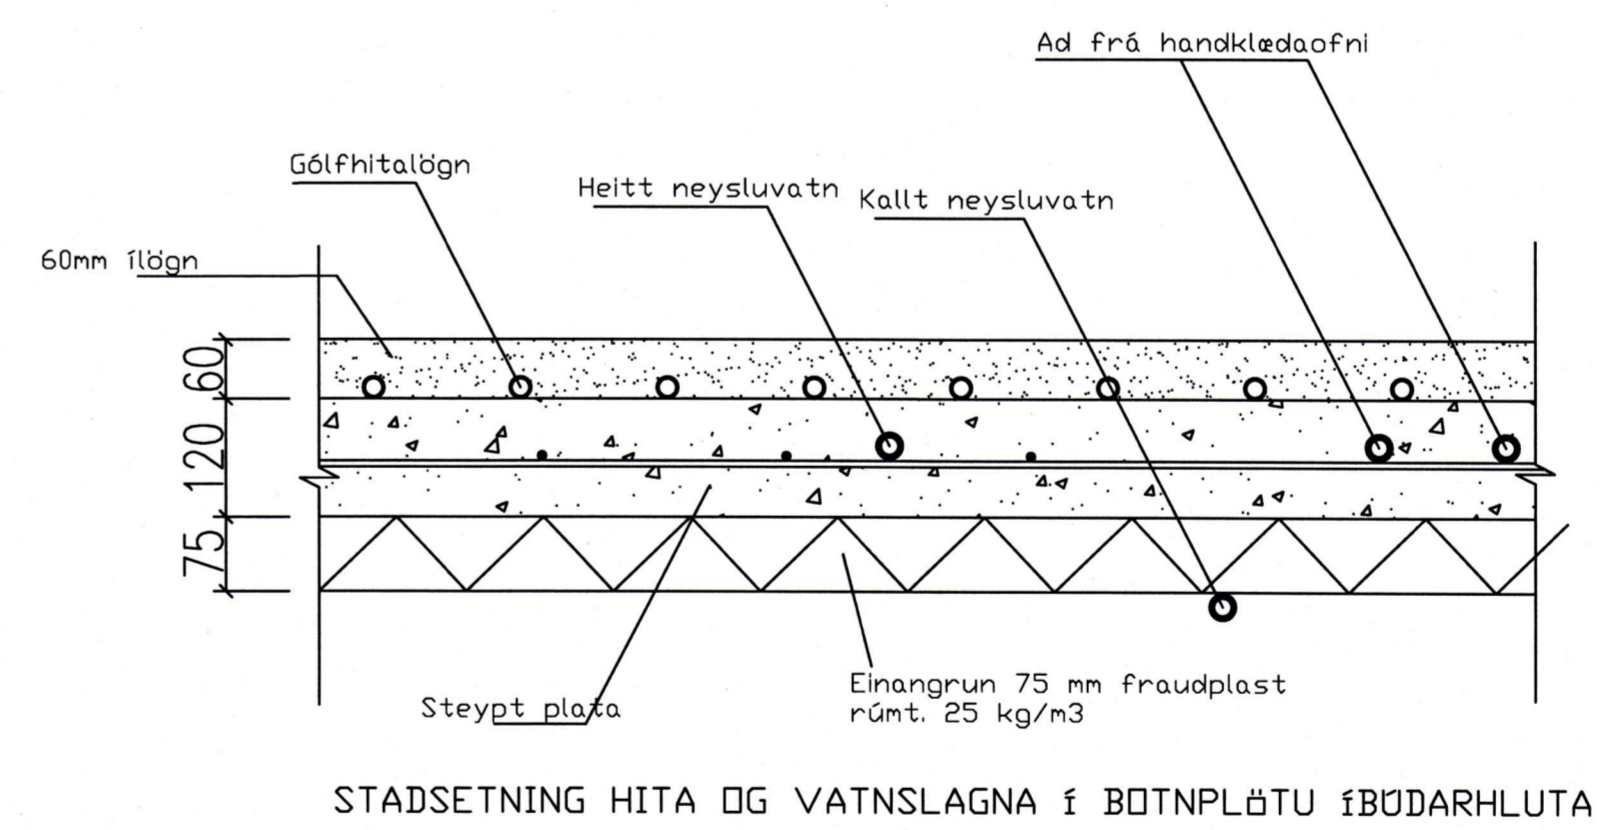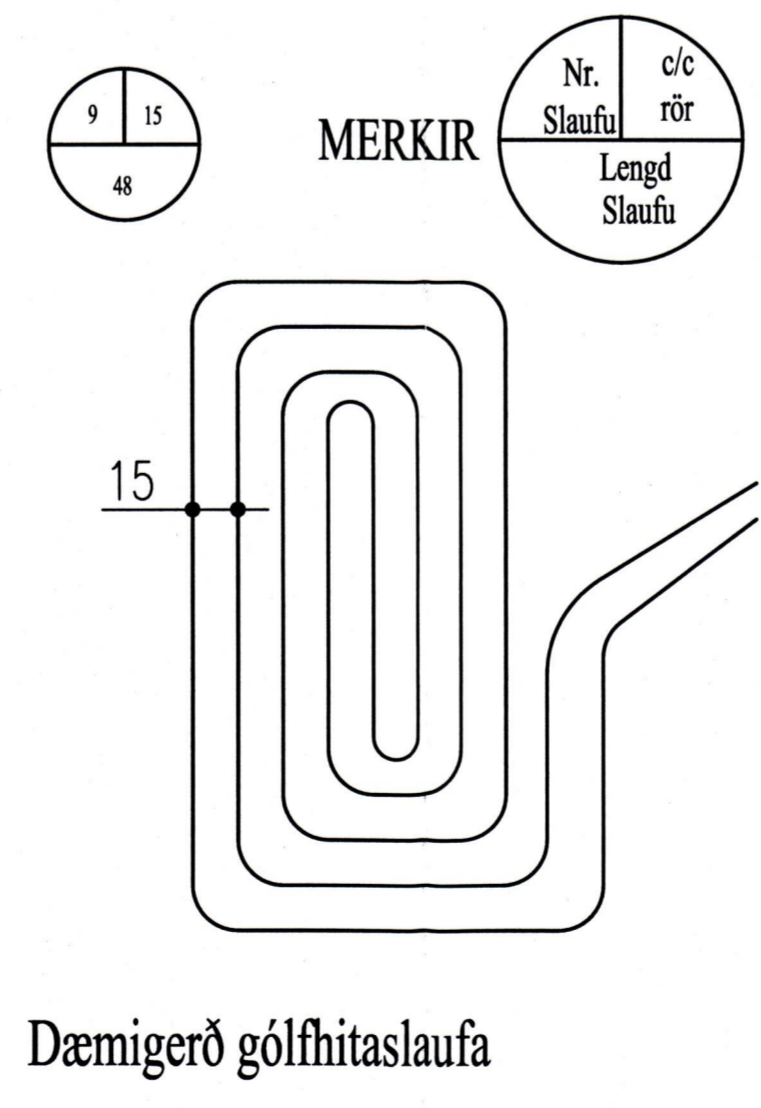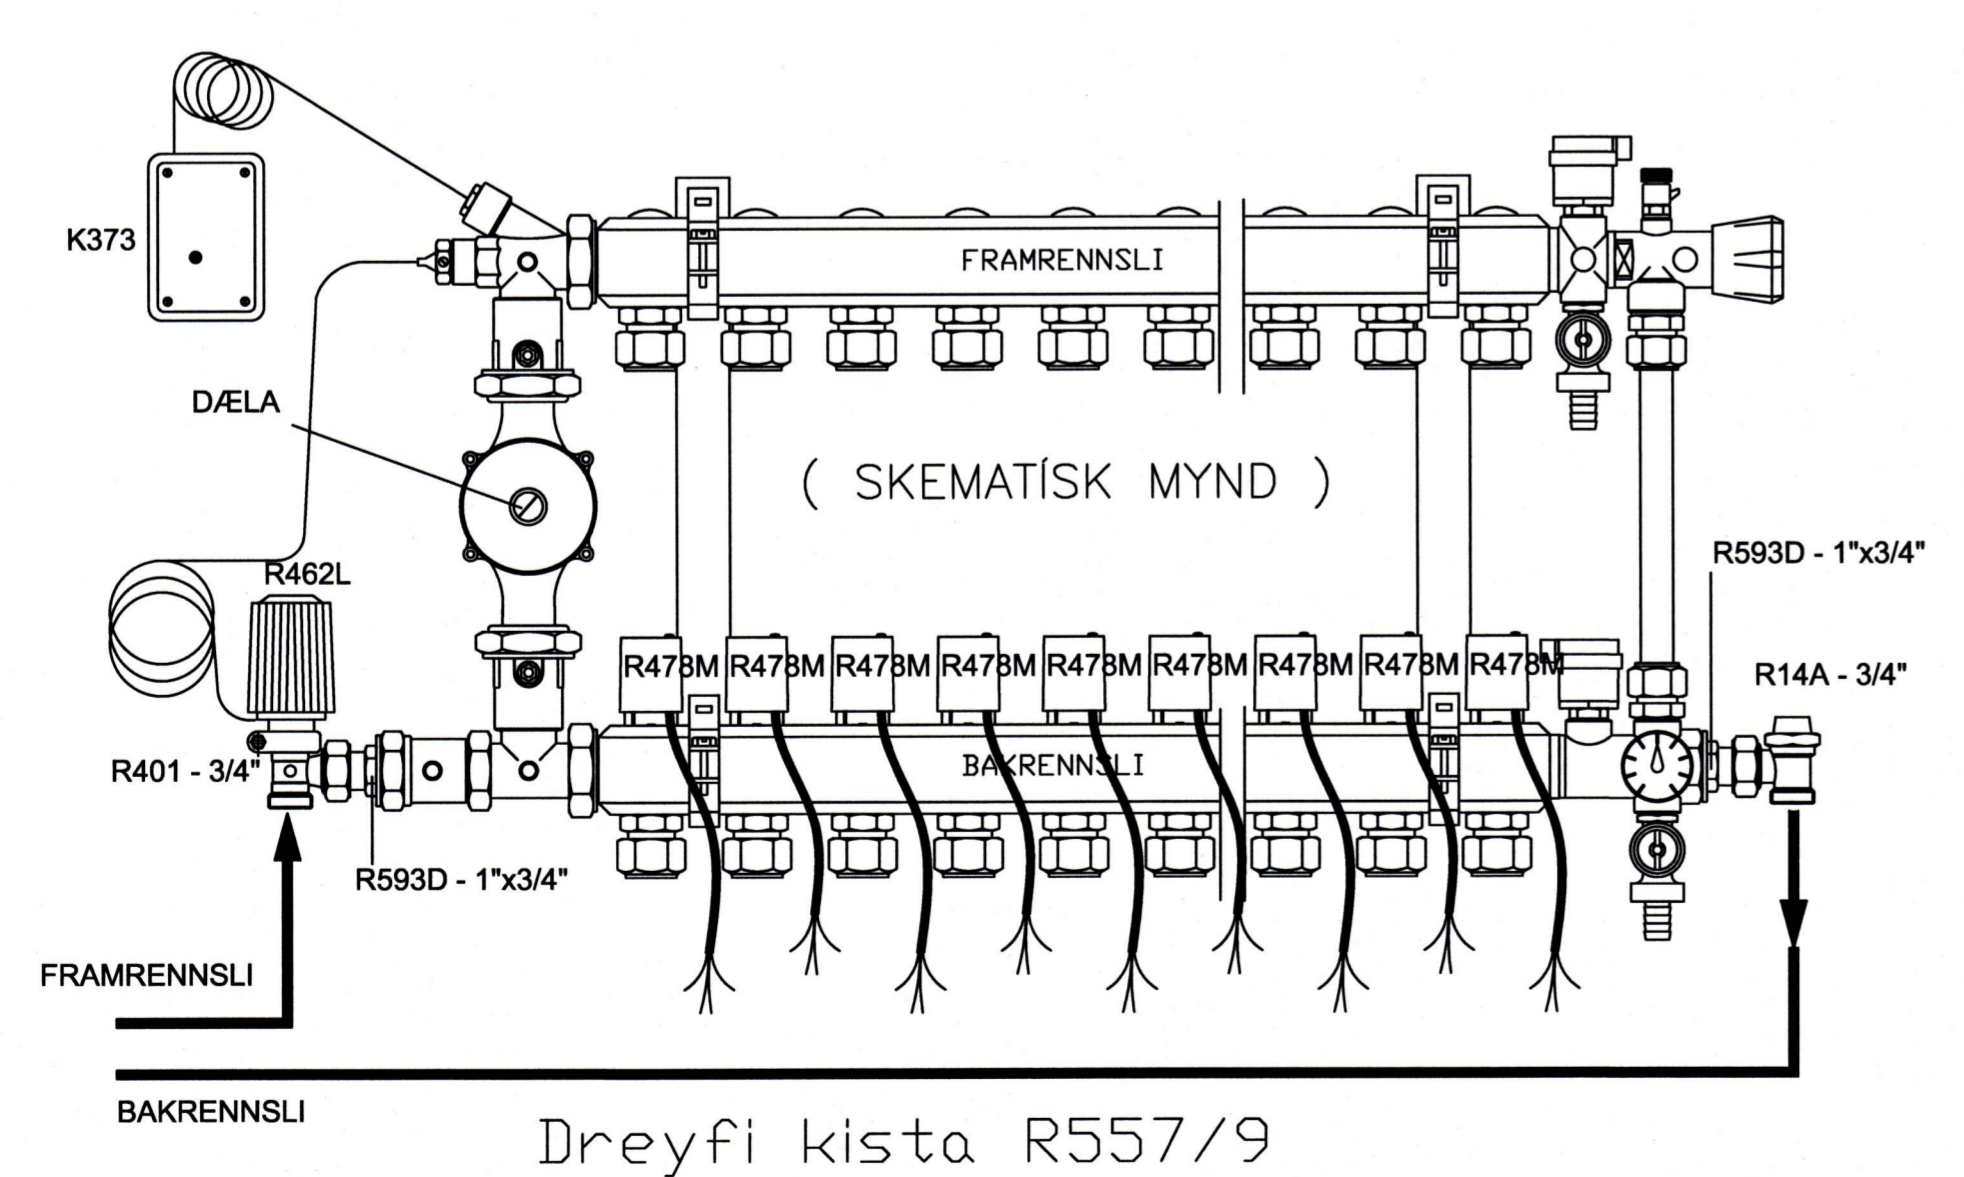

MERKINGAR:

- MERKIR Ø 32 PL. PEH. VATNSHEIMÆÐ Í Ø 50 PL. REH FÖÐURRÖRI FRÁ TENGINGU VID GÓTULÖGN AÐ TENGIGRIND. Ø 40 PL. PEH AFFALL HITAVEITU, EINGÖNGU NOTAÐ EF UM ER AÐ RÆÐA EINFALT HITAVEITUKERFI SJÁ GRUNNMYND
- FRÁRENNSLISTEIKNING NOTAST ANNARS SEM ÍDRÁTTARRÖR
- MERKIR Ø 70 PL. Í GÓLFPLÖTU AÐ GÓLFNIDURFALLI.
- MERKIR INNTAK HITAVEITU VEGGMÁTI OV. Í ÚTVEGG 1. HÆÐAR OG GÓLFMÁTI Í PLÖTU YFIR 1. HÆÐ

Litlagerði 23
Vestmannaeyjum

Hitalögn
Grunnmynd 1.hæð

ABS -teiknistofa-
Jóhannes Pétursson
Kl. 01048-3959
S: 567-5197
Sigurður Sigurðsson
Kl. 01048-3959
S: 566-6613

Herrað: JP
Telmað: JP
Samþykkt: *[Signature]*

Dagsetning: 15.08.08
Möv: 1:50
No. teikningar: H-01