

SAMÞYKKT AF BYGGINGARFULLTRÚA
3. FEB. 2010
BYGGINGARFULLTRÚNNI VESTMANNNAEYJUM




HITALÖGN Í GÓLFI

Í GÓLFHITALÖGNINA ERU NOTADAR 16/2 mm PEX PLASTPIPUR MED SÓREFNISSPERRU. AD LOKINI NIÐURSETNINGU OG TENGINGU SKAL TRÝSTIPRÓFA GÓLFHITALÖGNIRFID MED SKV. FYRIRMELUM FRAMLÉIDANDA OG SKAL LÖGNIN STANDAÐ STAFRÍÐ AÐUR EN LÖGN ER HULIN


PIPURNAR LEGGJAST MED 15 cm MILLIBILI. FRÁ ENDANLEGU GÓLFYFIRBORDI OG NIÐUR Á LAGNIR SKULU VERA 4 cm. SJÁ FREKARI SKÝRINGAR ER AÐ Á BLADI HV 1

SKRÁ YFIR AFKÖST OG LENGDIR GÓLFHITALAGNA

SLAUF NR	W	STAÐSETNING	C/C (cm)	SLAUFLENGI (m)	AD FRÁ (m)	MESTA LENGÐ (m)	VATNSRENNSLI L/KLST.
1	1200	BILGEYMSLA	15	79	0	79	170
2	1200	BILGEYMSLA	15	79	2	81	170
3	1200	BILGEYMSLA	15	79	6	85	170
4	1000	BILGEYMSLA	15	66	10	76	143
5	1100	GEYMSLA	15	69	16	85	157
6	700	BAD	15	45	32	77	100
7	700	HERBERGI	15	43	28	71	100
8	700	HERBERGI	15	45	24	69	100
9	800	ANDDYRI	15	48	19	67	115
10	950	ÞVÖTTUR	15	61	6	67	136
11	900	HDL	15	59	30	89	128
12	950	STOFA	15	59	22	81	136
13	1300	BORÐSTOFA	15	79	18	97	186
14	1100	ELDHÖS	15	66	18	84	157
15	750	HERBERGI	15	47	10	57	107
16	750	HERBERGI	15	47	14	61	107
17	700	FÖT	10	46	29	75	100
18	1300	HERBERGI	15	79	13	92	186
19	1050	HERBERGI	15	66	8	74	150
20	1050	BAD	15	66	0	66	150
21	500	GANGUR	15	33	4	37	71
22	1050	HERBERGI	15	66	0	66	150
23	1100	HDL	15	72	12	84	157
24	950	STOFA	15	59	16	75	136
SAMTALS							

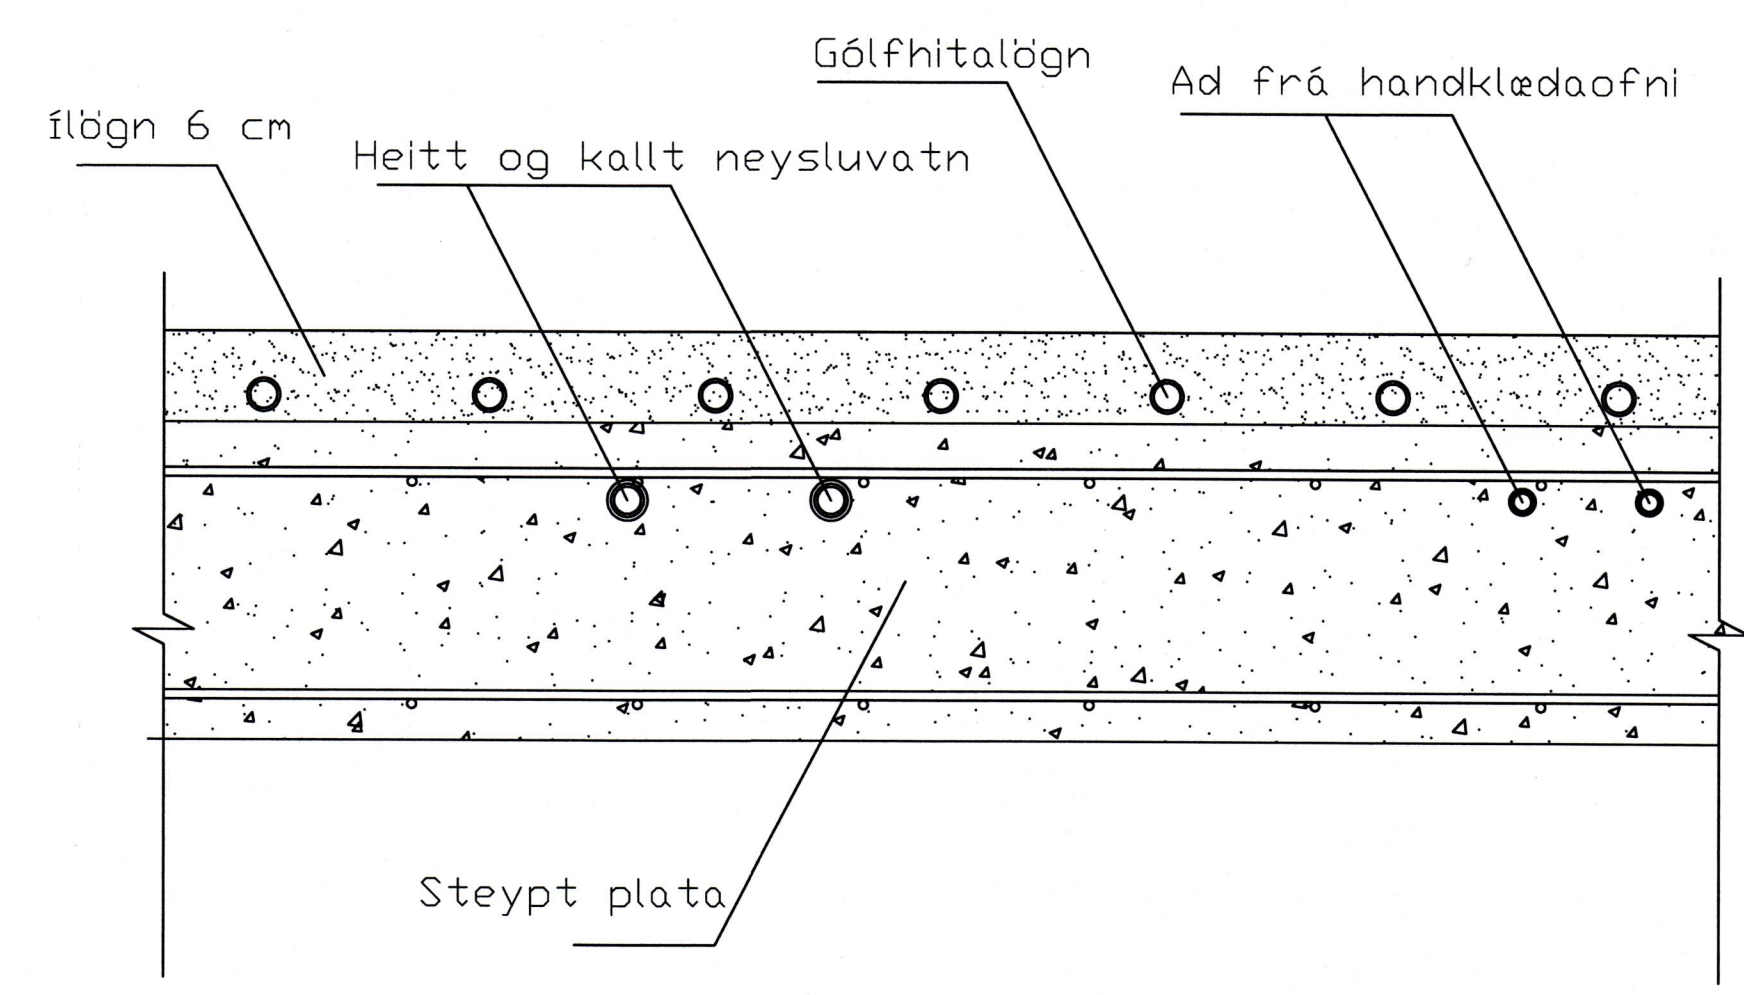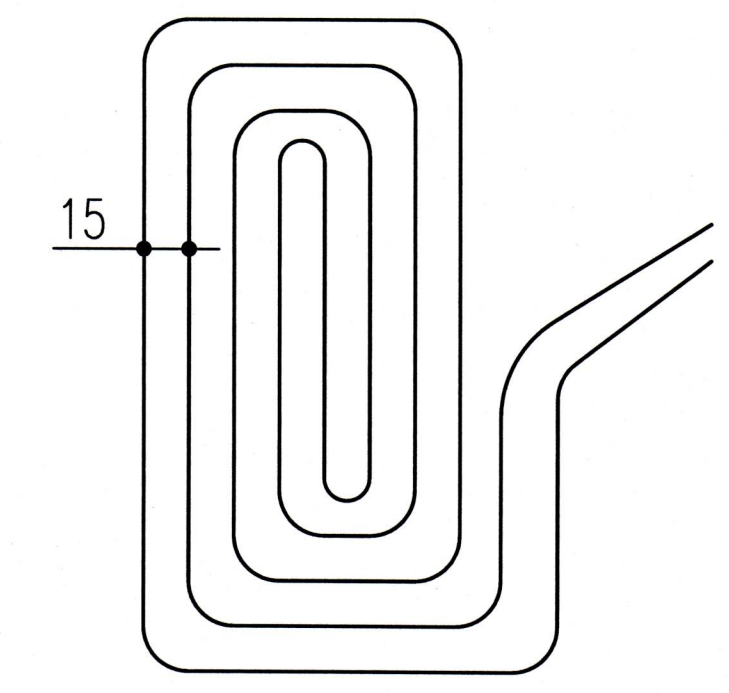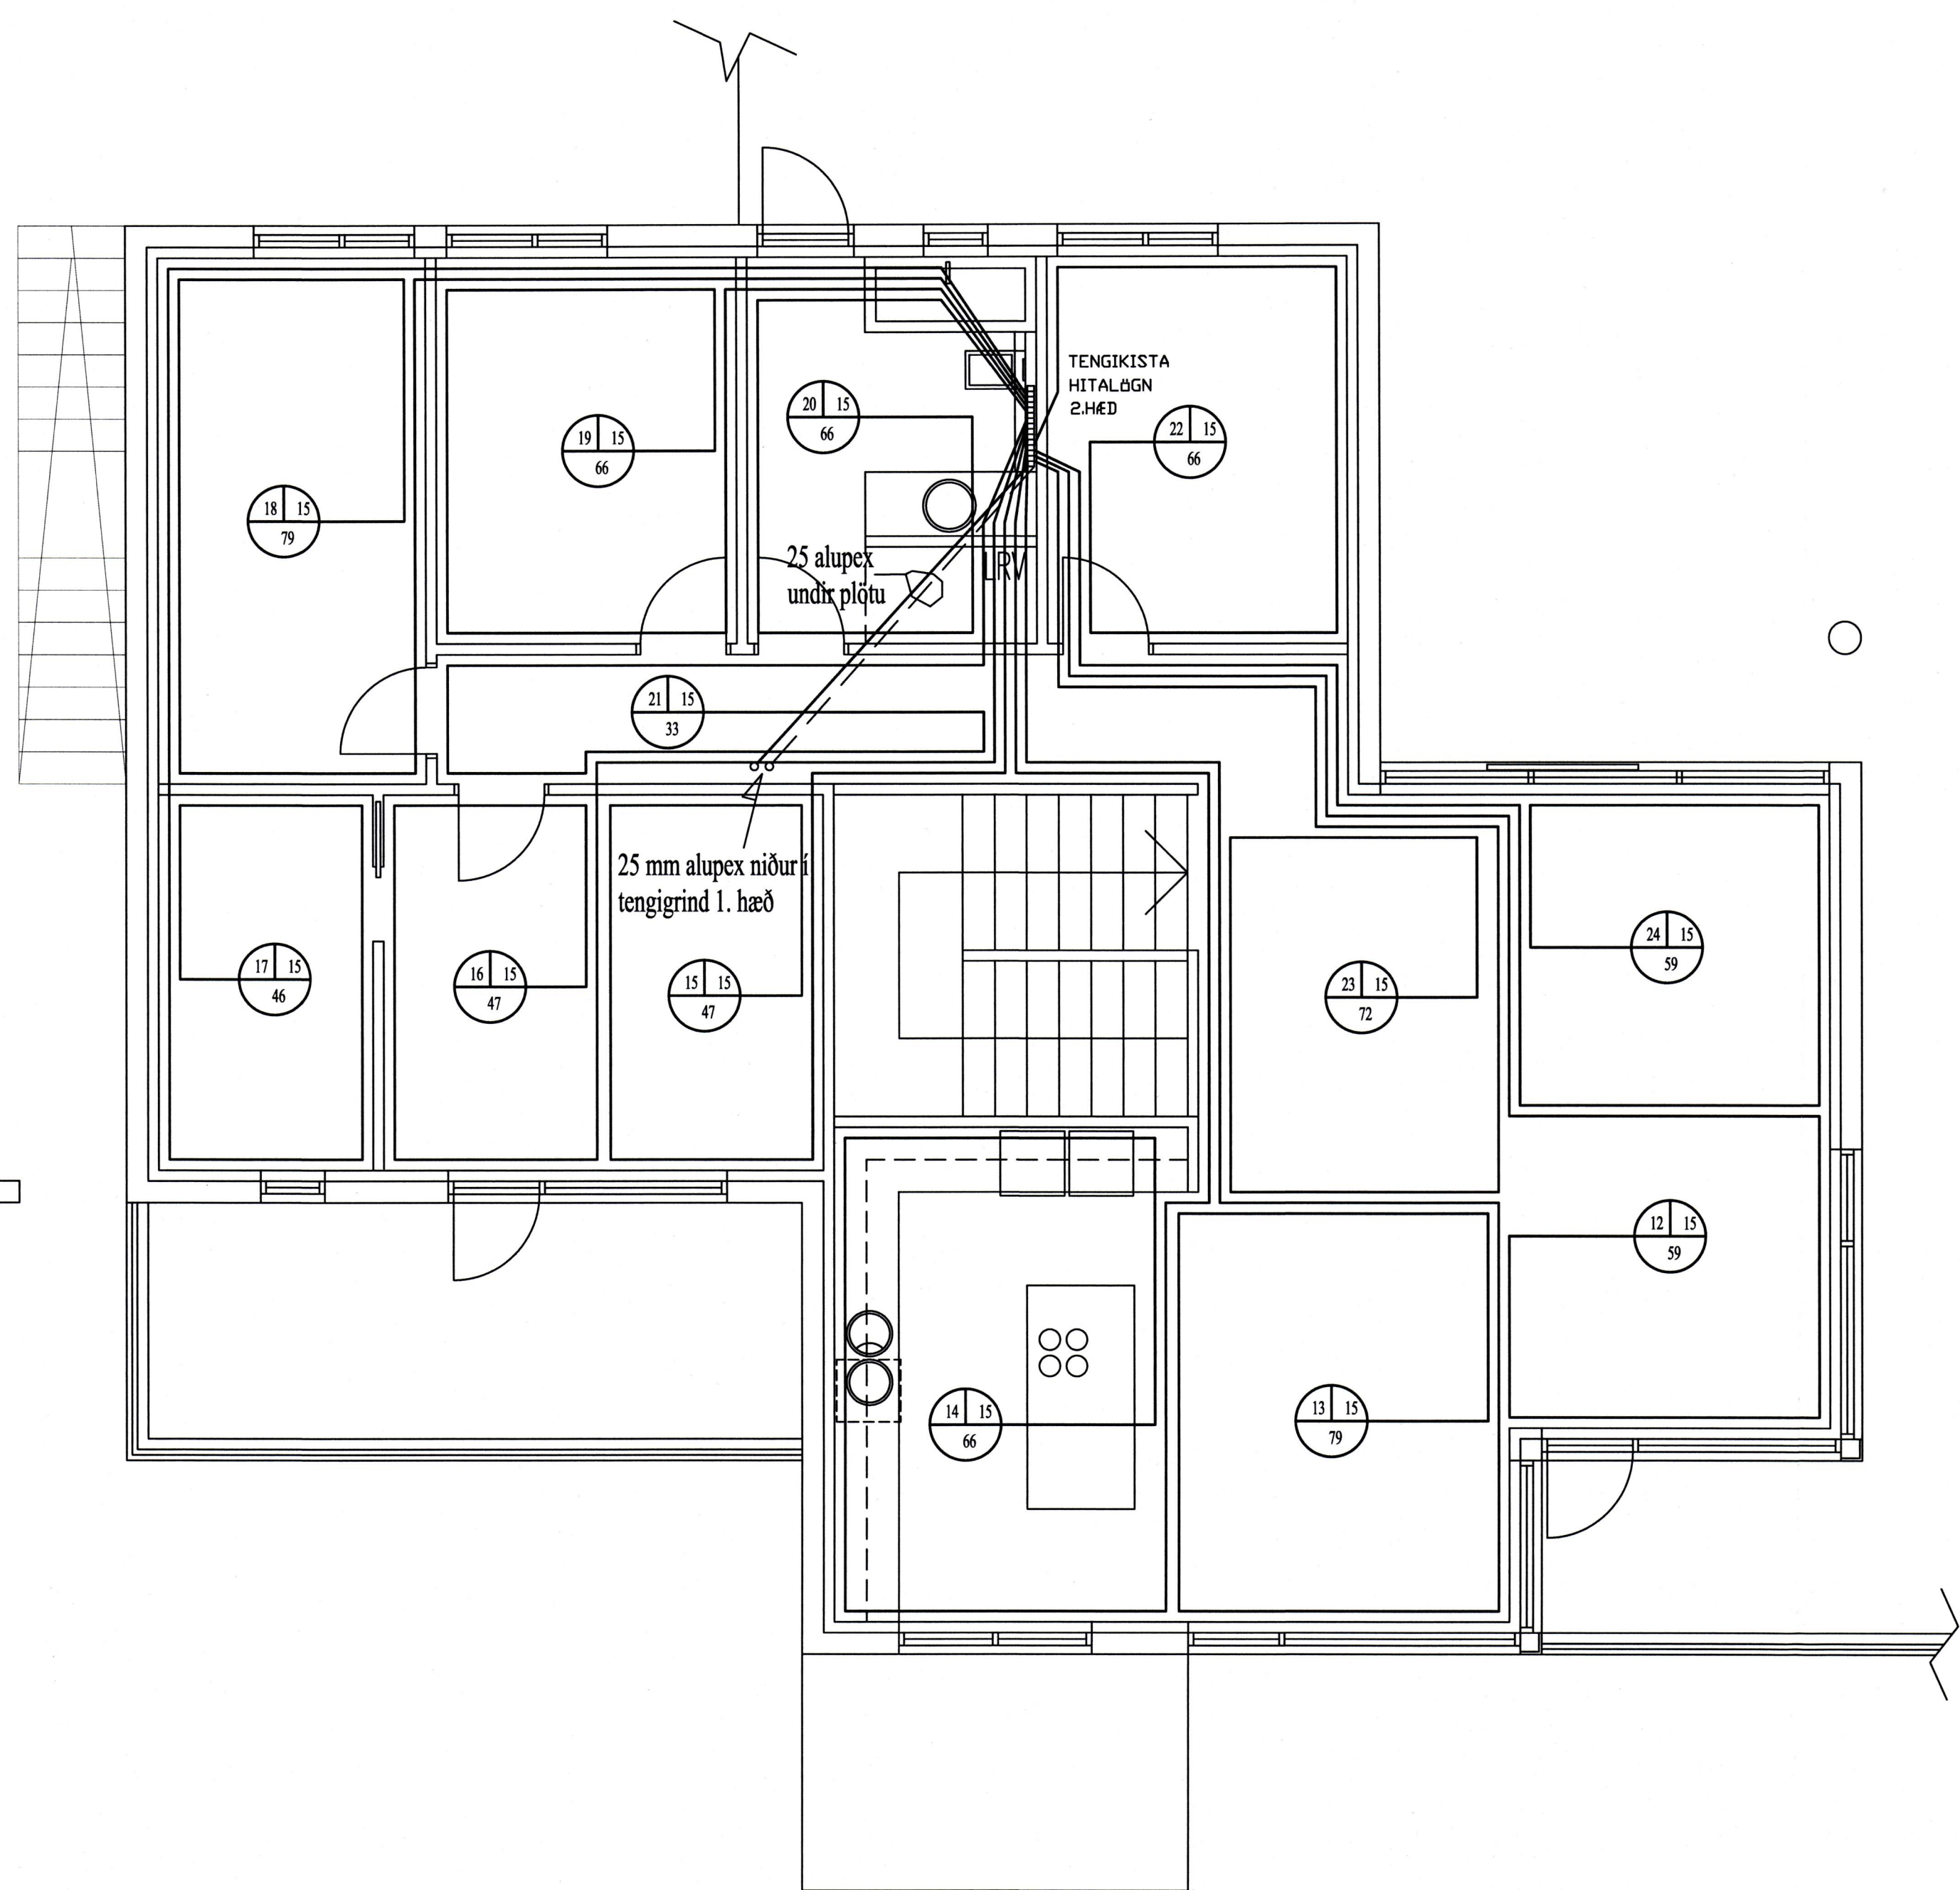

STAÐSETNING HITA OG VATNSLAGNA Í PLÖTU EFRI HÆÐ

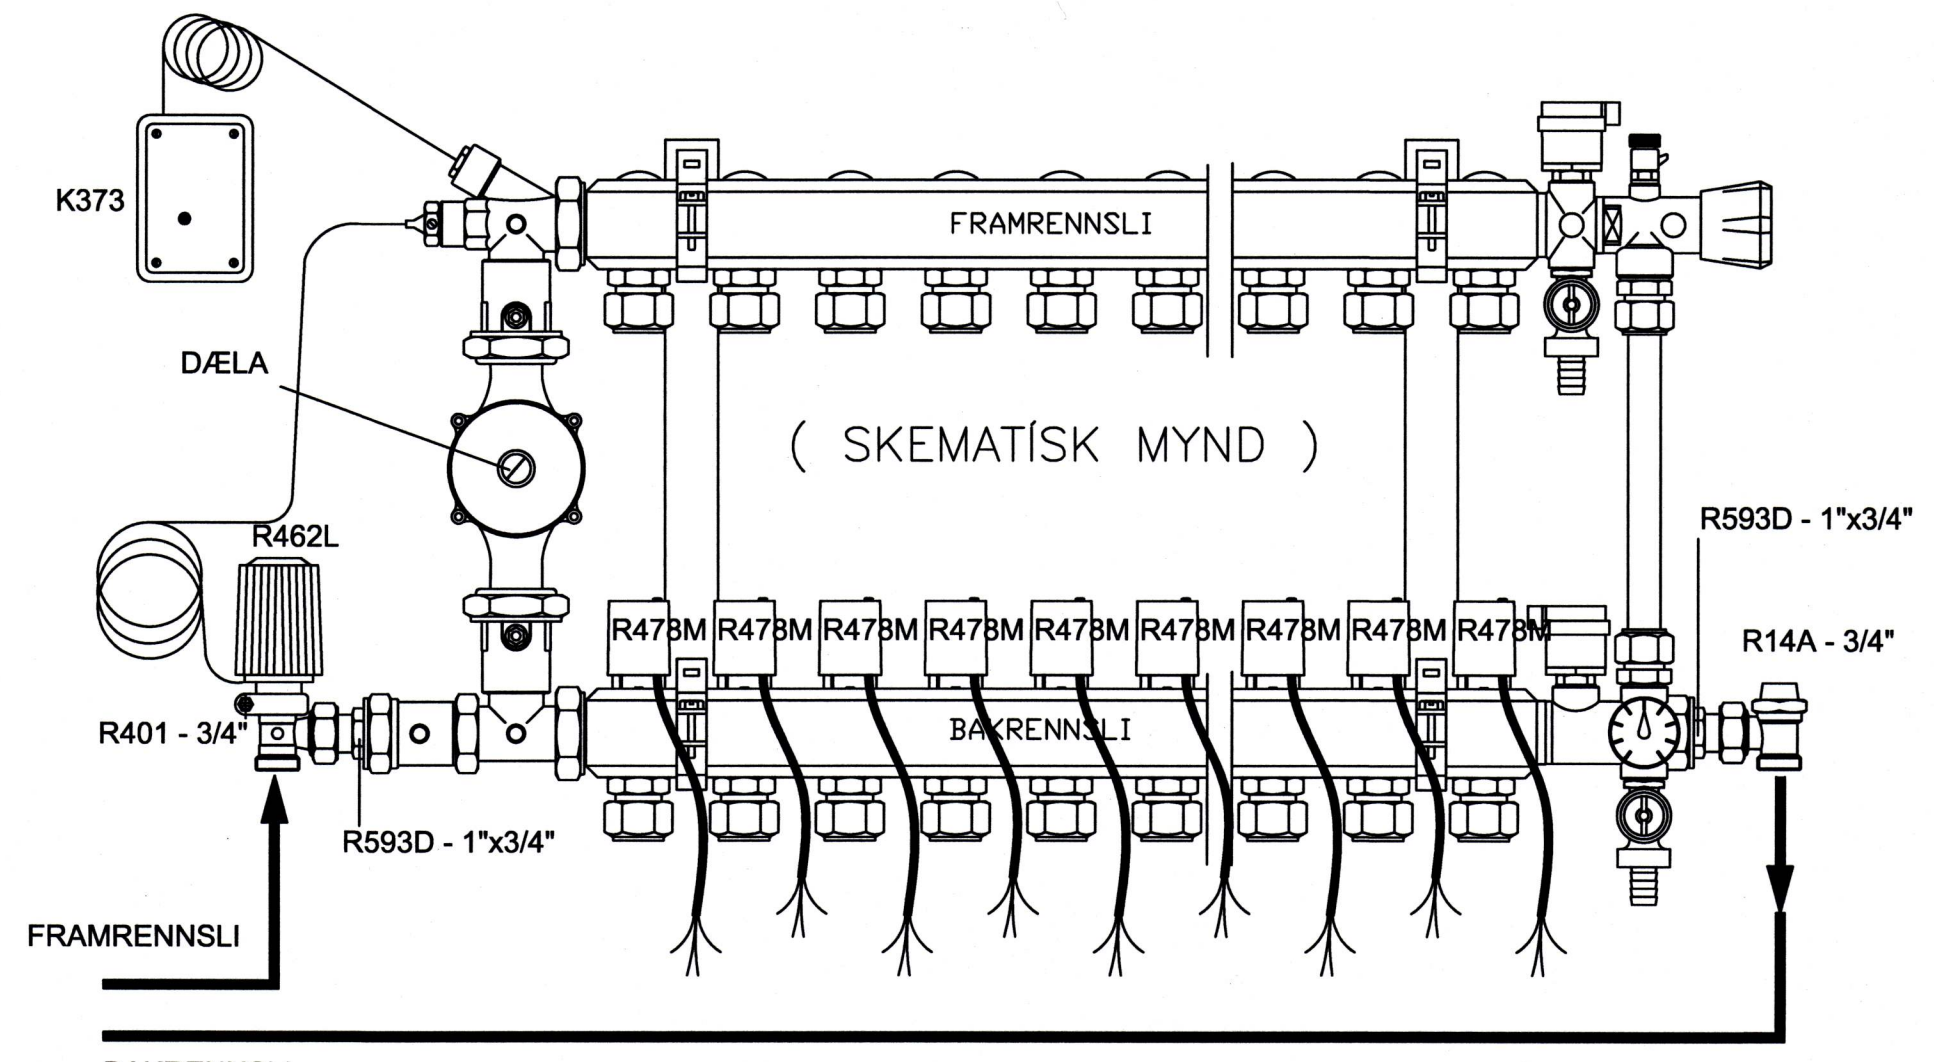

Dreyfi kista R557/9

Dæmigerð gólfhitaslaufa

Litlagerði 23
Vestmannaeyjum

Hitalögn
Grunnmynd 2. hæð

ABS -teknistofa-
Jóhannes Pétursson
Kf. 016448-3959
Sí. 567-5187
Sigurður Sigurðsson
Kf. 016448-3959
Sí. 566-6613

Heimaf: JP Dagssetning: 15.08.08
Teiknað: JP MCV: 1:50
Samþykkt: *[Signature]* Nr. teikningar: H-02