12469

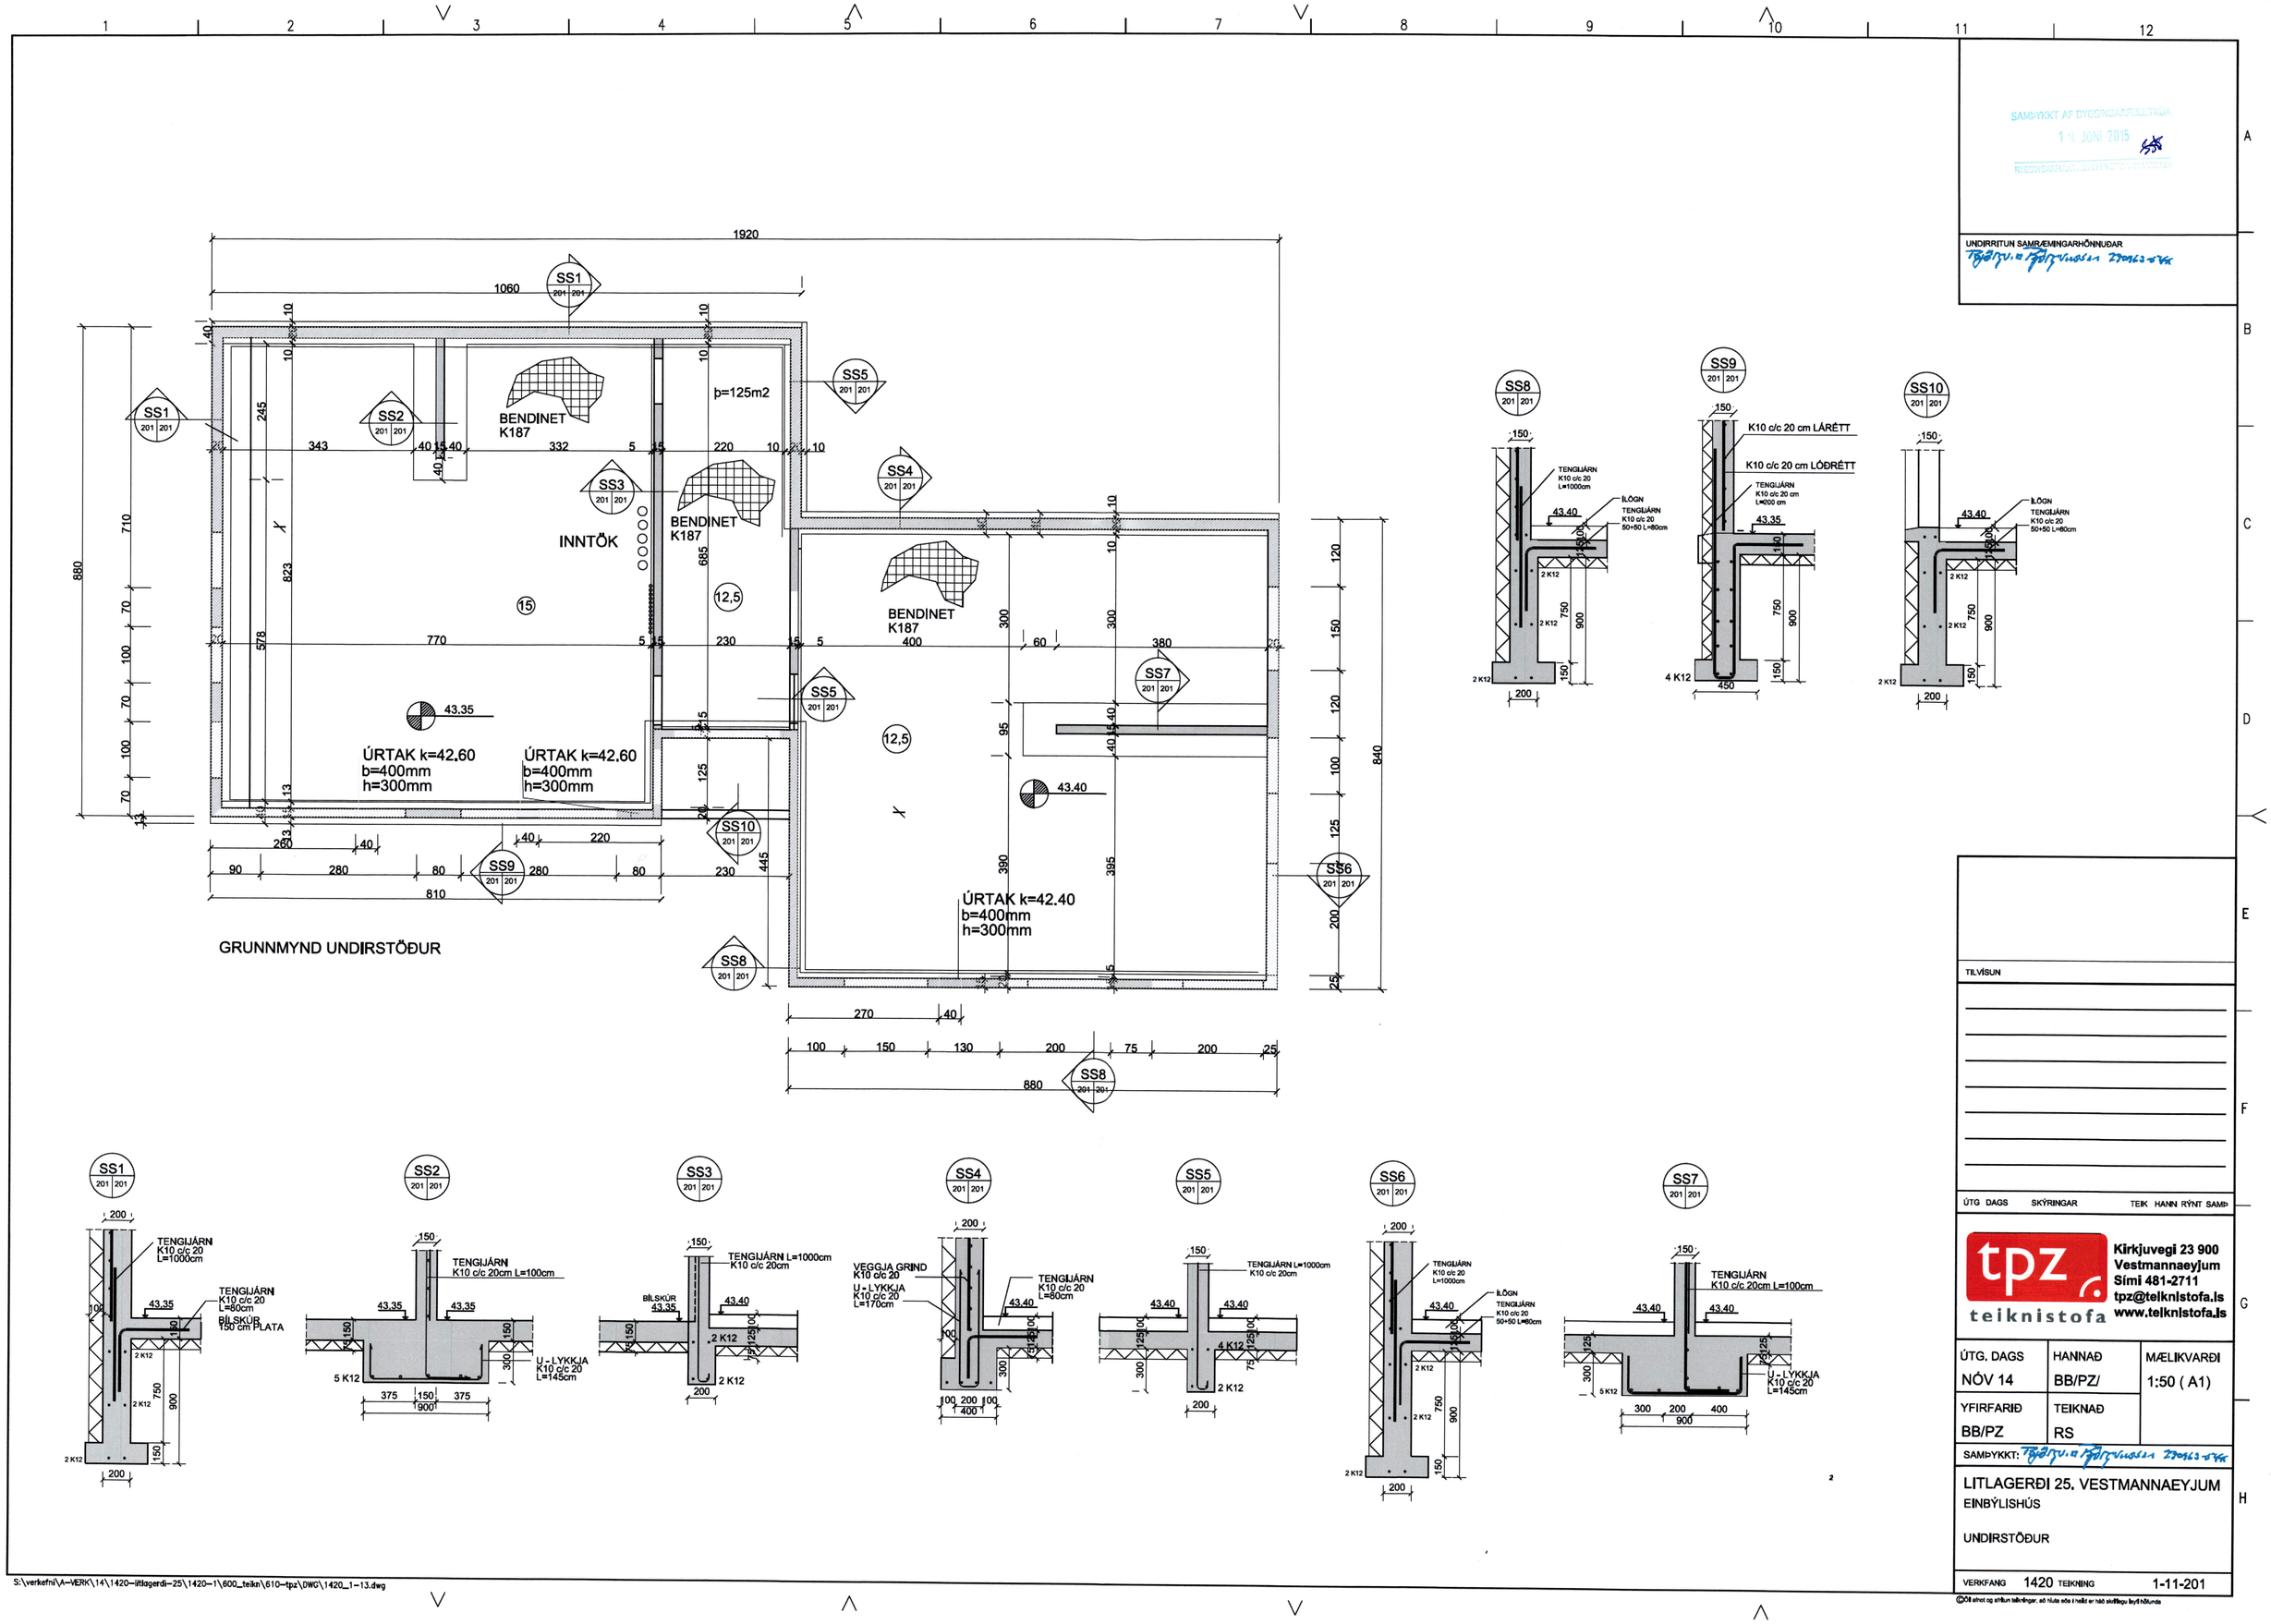

SAMÞYKKT AF BYGGINGARFULLTRÚA
1 9. JÚNÍ 2015
UNDIRRITUN SAMRÆMINGARHÖNNUÐAR
GRUNNMYND UNDIRSTÖÐUR
INNTÖK
BENDINET K187
ÚRTAK k=42.60 b=400mm h=300mm
ÚRTAK k=42.40 b=400mm h=300mm
þ=125m2
TENGIJÁRN K10 c/c 20 L=1000cm
TENGIJÁRN K10 c/c 20 L=80cm
BÍLSKÚR 150 cm PLATA
TENGIJÁRN K10 c/c 20cm L=100cm
U - LYKKJA K10 c/c 20 L=145cm
TENGIJÁRN L=1000cm K10 c/c 20cm
VEGGJA GRIND K10 c/c 20
U - LYKKJA K10 c/c 20 L=170cm
TENGIJÁRN K10 c/c 20 L=80cm
ÍLÖGN TENGIJÁRN K10 c/c 20 50+50 L=80cm
K10 c/c 20 cm LÁRÉTT
K10 c/c 20 cm LÓÐRÉTT
TENGIJÁRN K10 c/c 20 L=200 cm
TILVÍSUN
ÚTG DAGS SKÝRINGAR TEIK HANN RÝNT SAMÞ
tpz teiknistofa
Kirkjuvegi 23 900 Vestmannaeyjum
Sími 481-2711
tpz@teiknistofa.is
www.teiknistofa.is
ÚTG. DAGS NÓV 14
HANNAÐ BB/PZ/
MÆLIKVARÐI 1:50 (A1)
YFIRFARIÐ BB/PZ
TEIKNAÐ RS
SAMÞYKKT:
LITLAGERÐI 25. VESTMANNAEYJUM
EINBÝLISHÚS
UNDIRSTÖÐUR
VERKFANG 1420 TEIKNING 1-11-201
S:\verkefni\A-VERK\14\1420-litlagerdi-25\1420-1\600_teikn\610-tpz\DWG\1420_1-13.dwg