12432

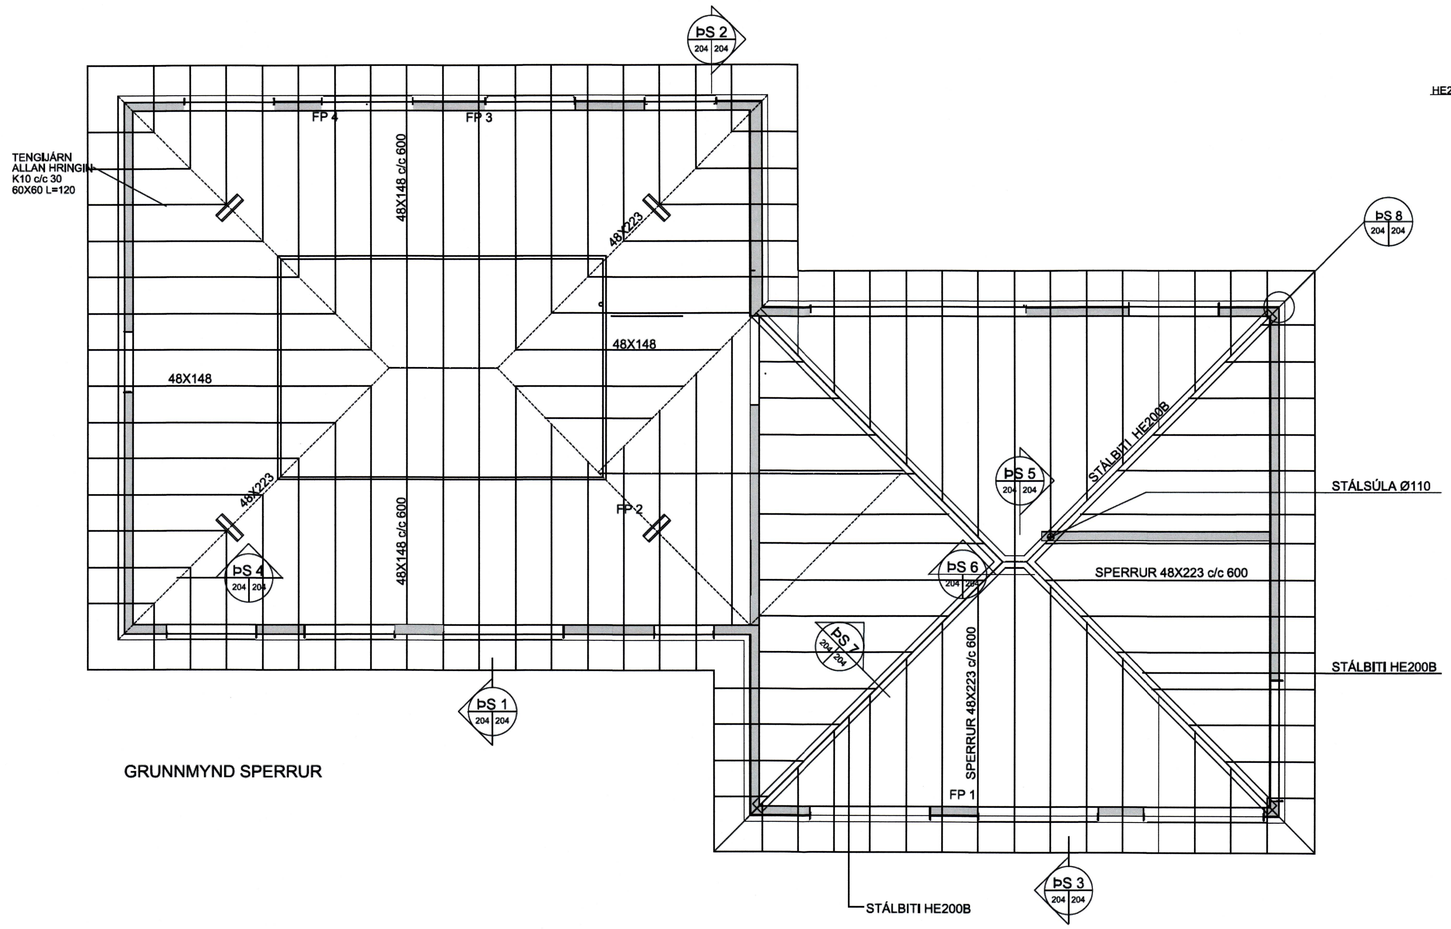

GRUNNMYND SPERRUR

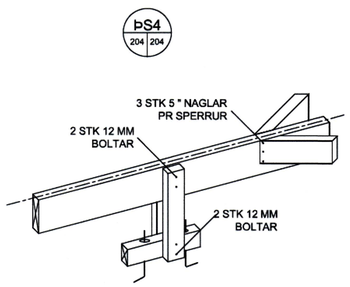

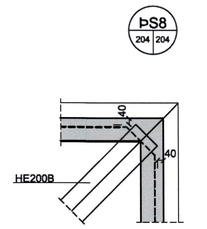

ÁSOÐIÐ TENGLJÁRN K10
L= 300+200+300
BÆÐI OFAN OG NEÐAN

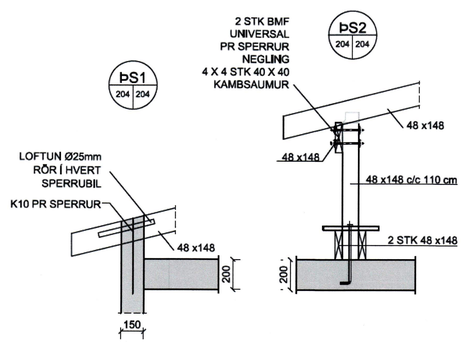

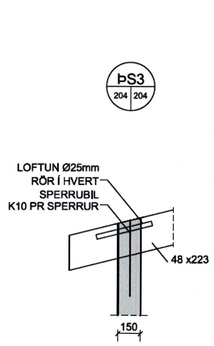

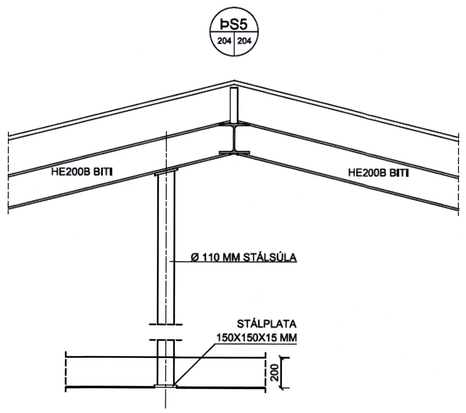

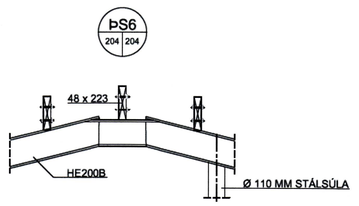

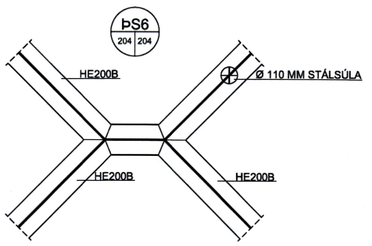

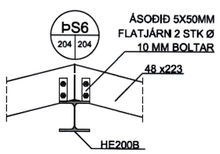

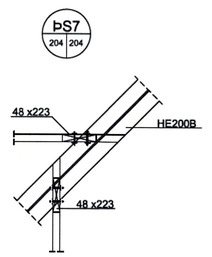

SAMÞYKKT AF BYGGINGARFULLTRÚA
1 9. JÚNÍ 2015
BYGGINGARFULLTRÚI VESTMANNAEYJUM

UNDIRRITUN SAMRÆMINGARHÖNNUÐAR

tpz teiknistofa
Kirkjuvegi 23 900
Vestmannaeyjum
Sími 481-2711
tpz@teiknistofa.is
www.teiknistofa.is

TILVÍSUN

ÚTG DAGS | SKÝRINGAR | TEIK HANN RÝNT SAMÞ

ÚTG. DAGS	HANNAÐ	MÆLIKVARÐI
NÓV 14	BB/PZ/	1:50 (A1)
YFIRFARIÐ	TEIKNAÐ	1:20 (A1)
BB/PZ	RS	

SAMÞYKKT:

LITLAGERÐI 25, VESTMANNAEYJUM
EINBÝLISHÚS

ÞAKKSPERRUR
GRUNNMYND OG SNIÐ

VERKFANG 1420 TEIKNING 1-11-204

©Öll afnot og afritun teikninga, að hluta eða í heild er háð skriflegu leyfi höfunda

S:\verkefni\A--VERK\14\1420--litlagerdi-25\1420-1\600_teikn\610-tpz\DWG\1420_1-13.dwg