

12474

SNIÐ

AFSTÖÐUMYND

SAMÞYKKT AF BYGGINGARFULLTRÚA



26. OKT. 2015

Sigurðir Bj

ÁRITUN ADALHÖNNUDAR:
160963-7519


ÁRITUN HÖNNUDAR:
160963-7519

Jón Sigl. Ólafsson
Jón Sigl. Ólafsson

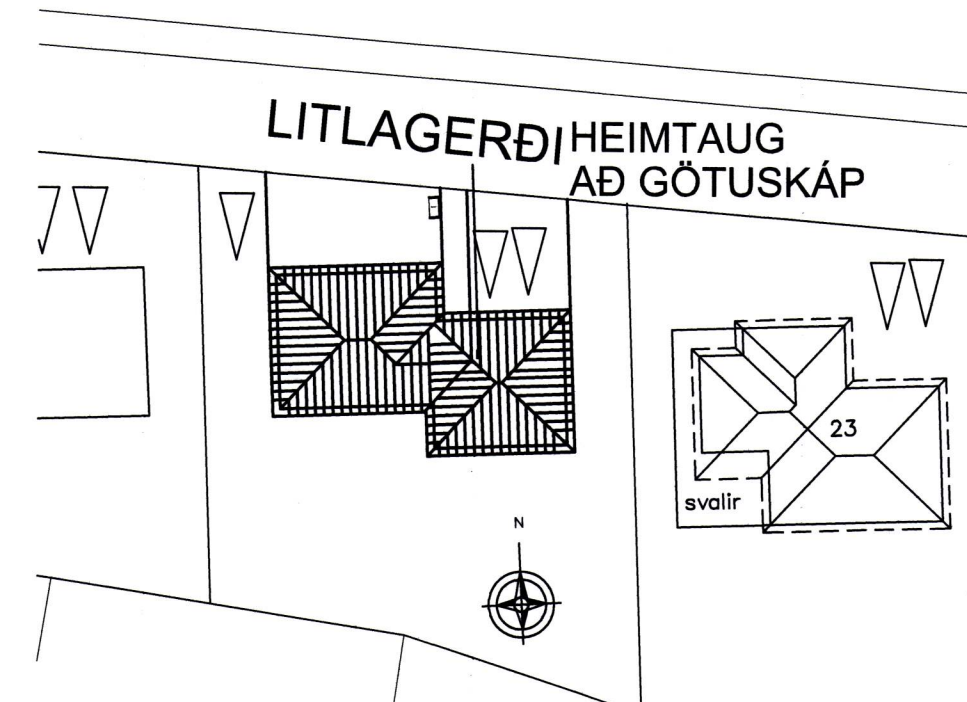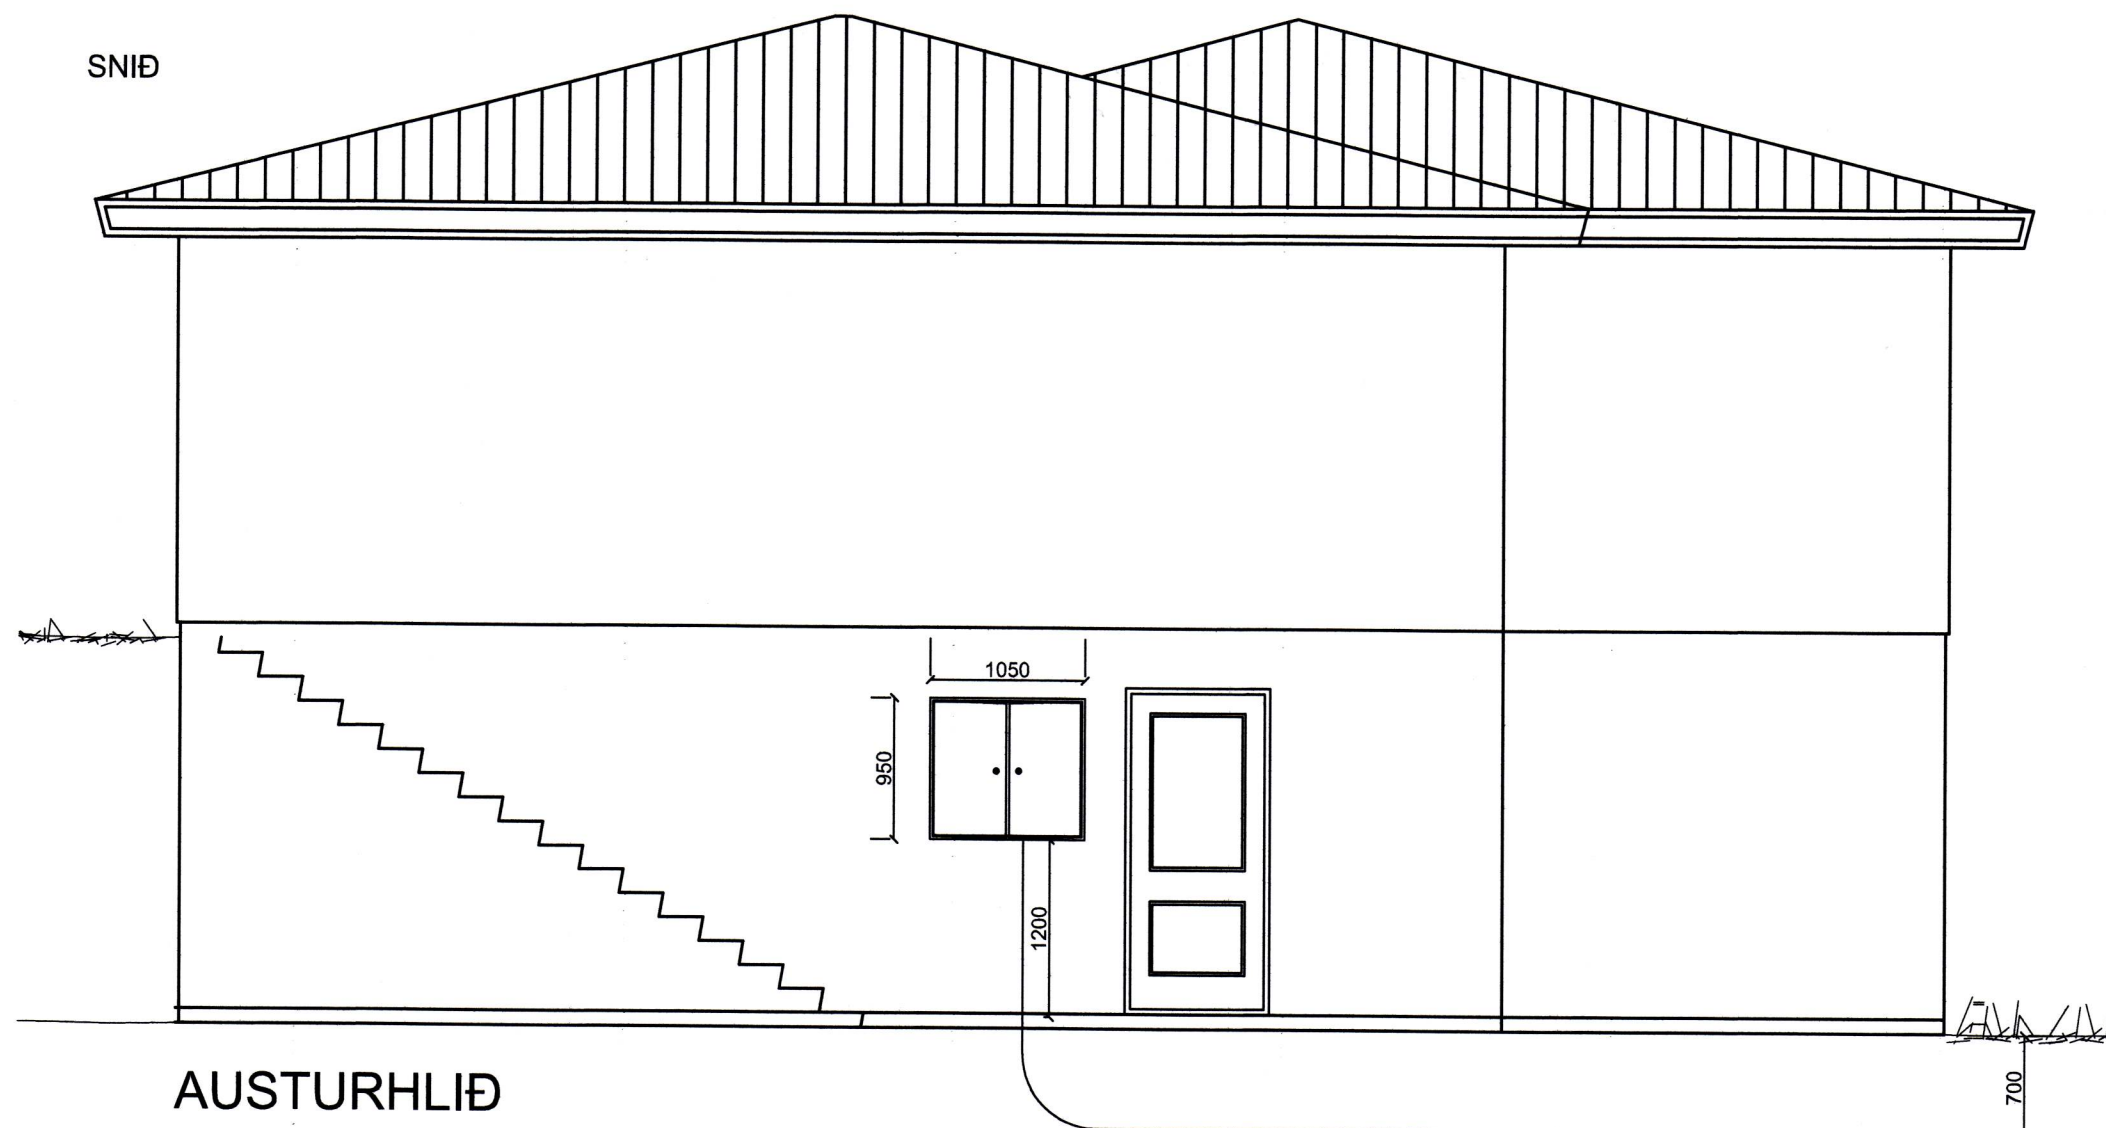

AUSTURHLIÐ

EINLÍNEMYND

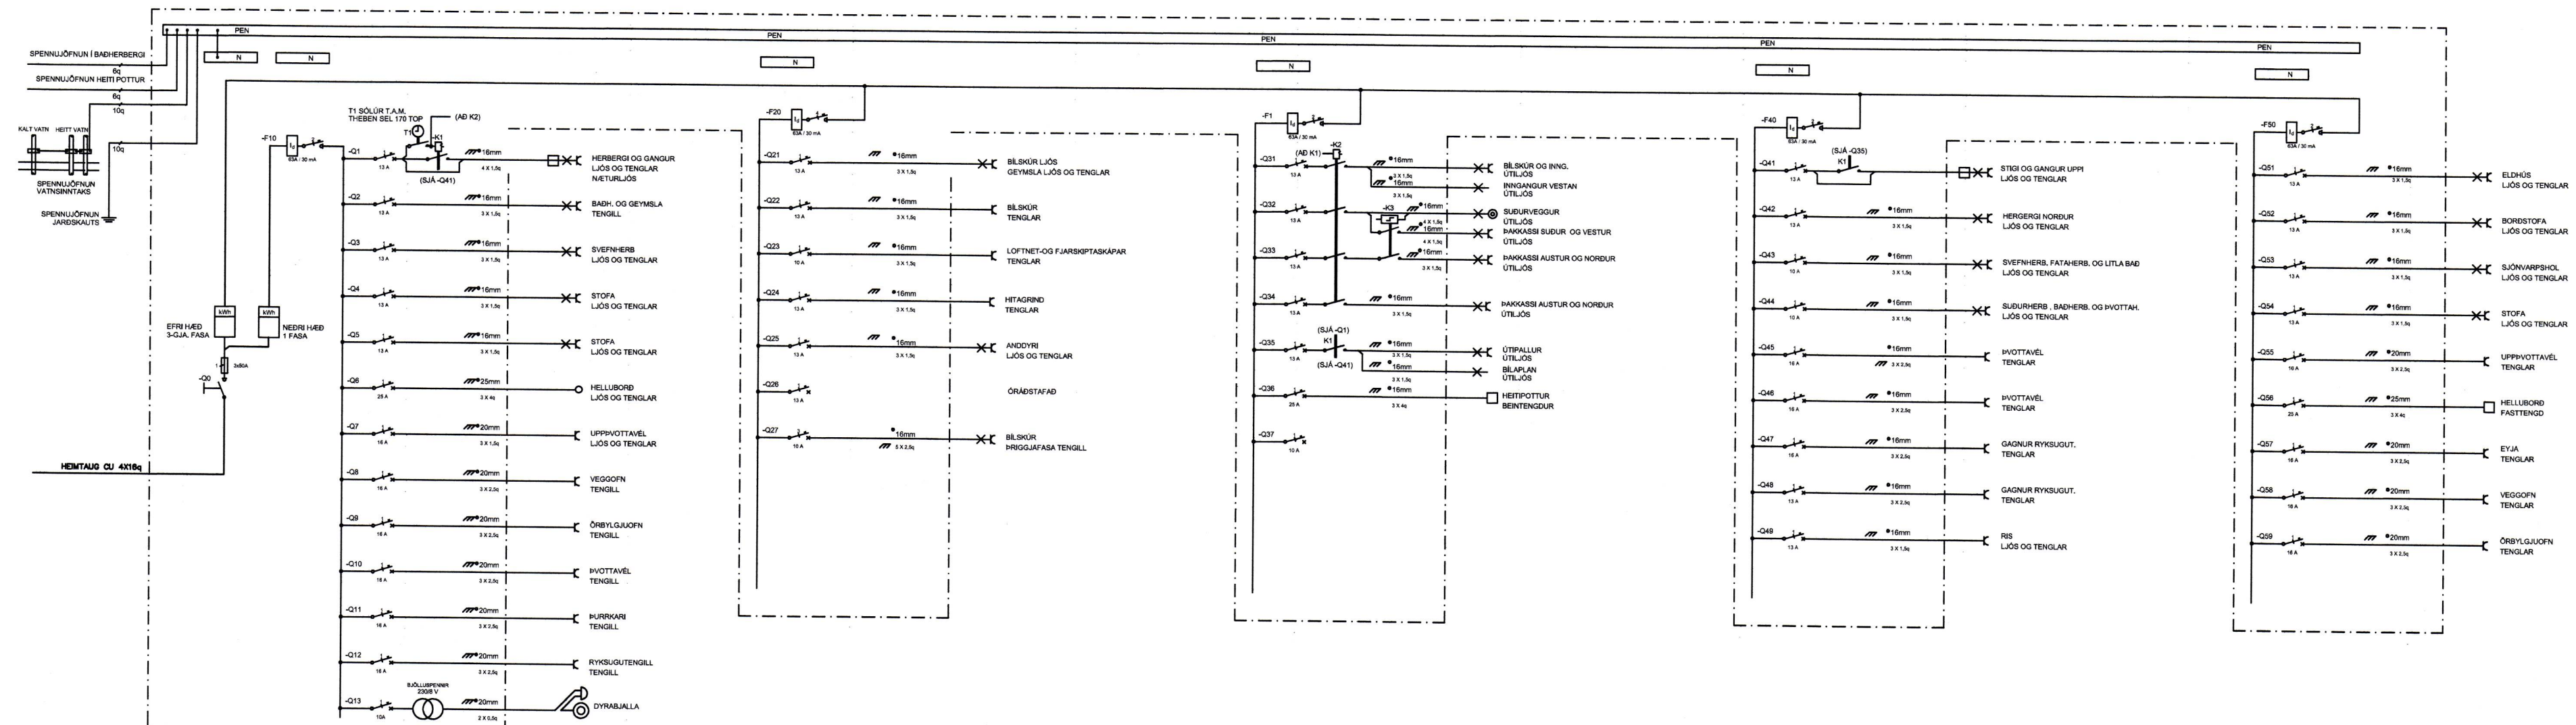

GERT JGÓ	FLOKKUN	WATT EHF LÖGGILTUR RAFVERKTAKI	VERKHEITI	TEIKN. NR.	DAGS.
SAMÞYKKT	VERKNR.		LITLAGERÐI 25 VESTMANNAEYJAR EINLÍNEMYND, AFSTÖÐUM. OG SNIÐ	1	2015-10-21
			NÆSTA TEIKN	ÚTG.	
			2	A	