




Deili A1,A2,A3 og A4 - útdregið þak við inngang og yfir stofuglugga

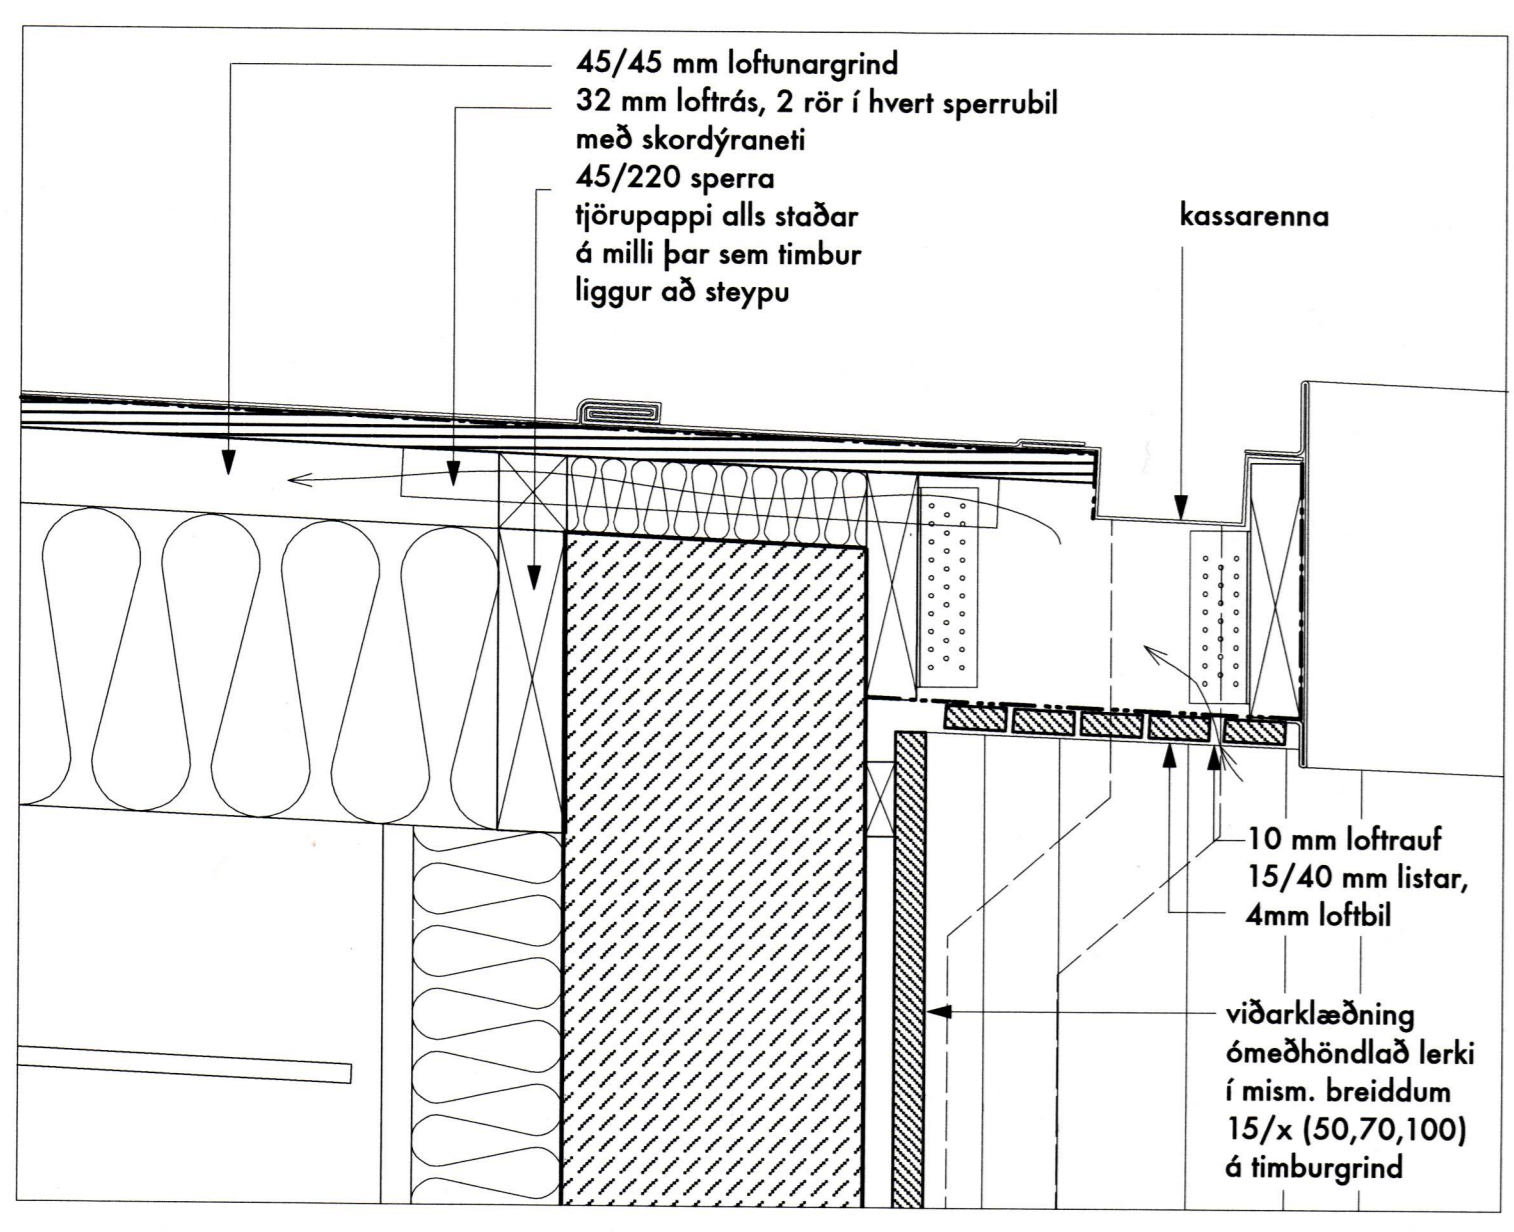

Deili A5 - þakskyggni með þakrennu

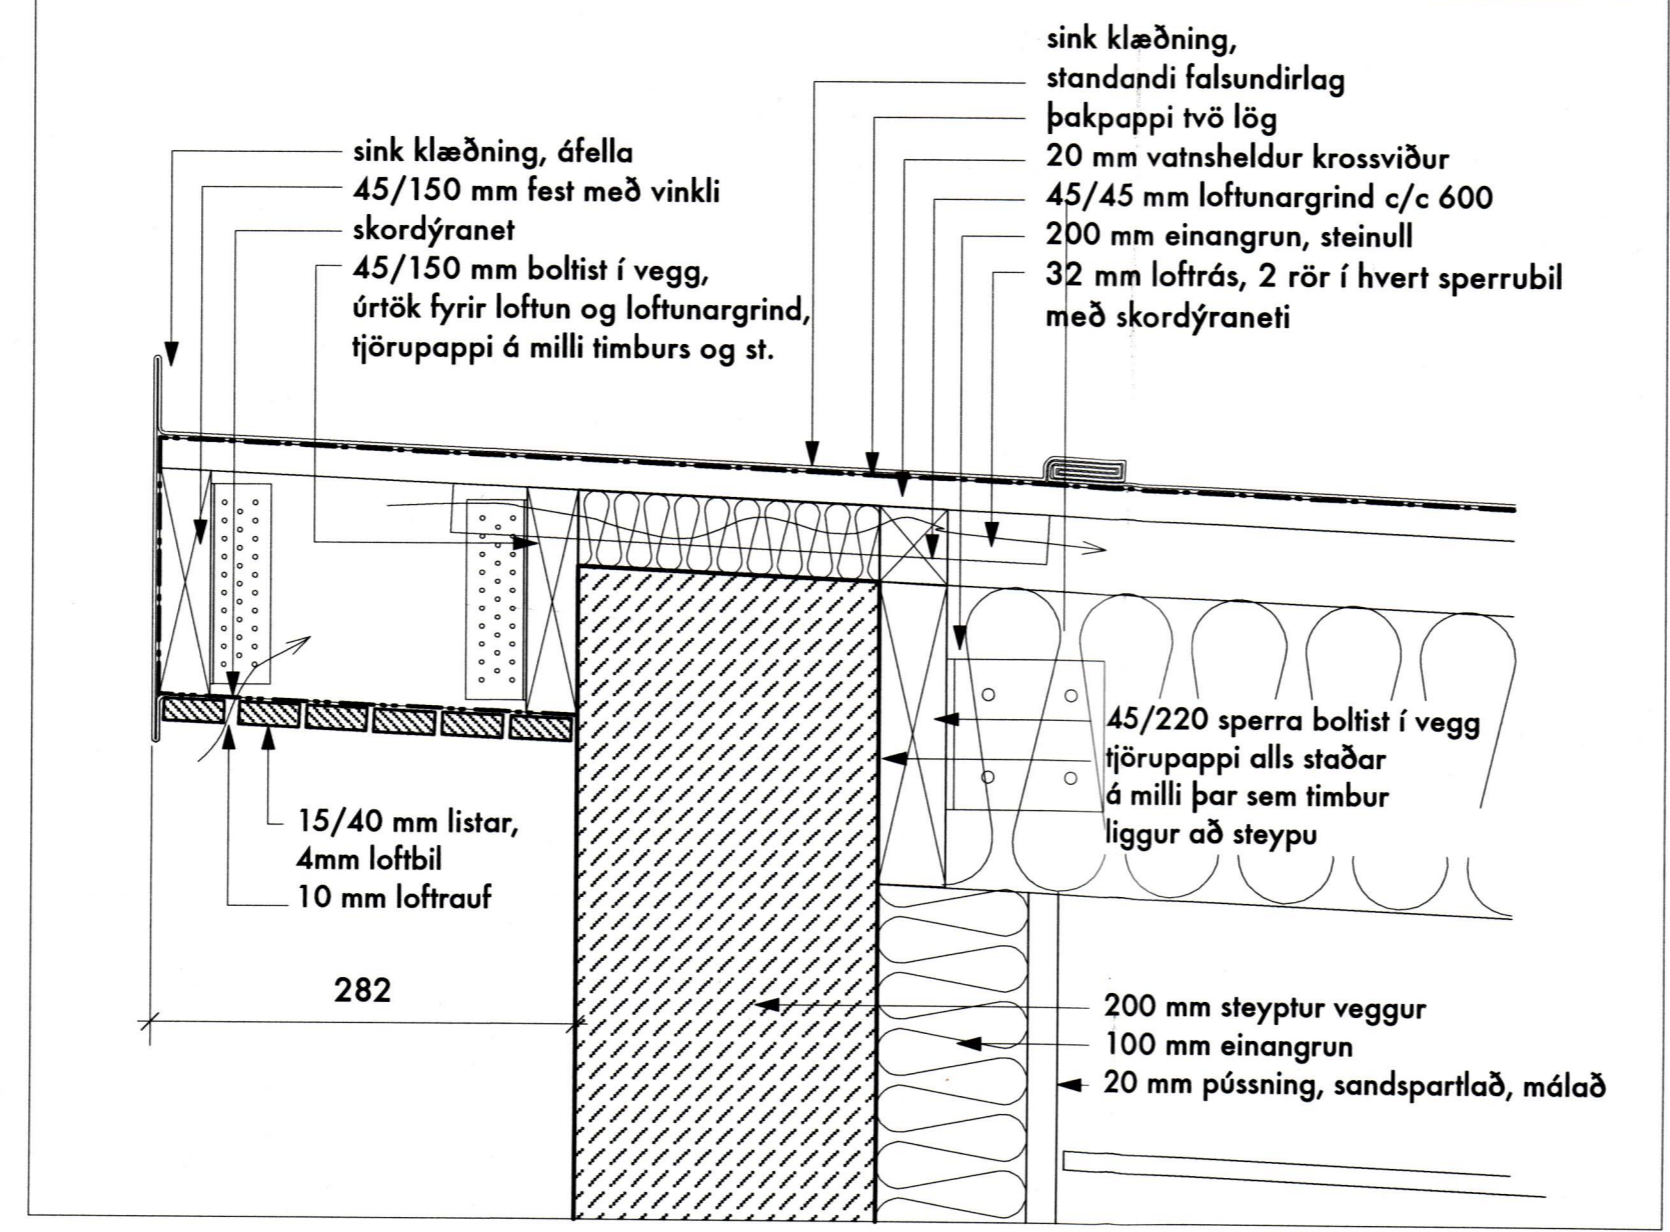

Deili A6 - þakskyggni - almennt

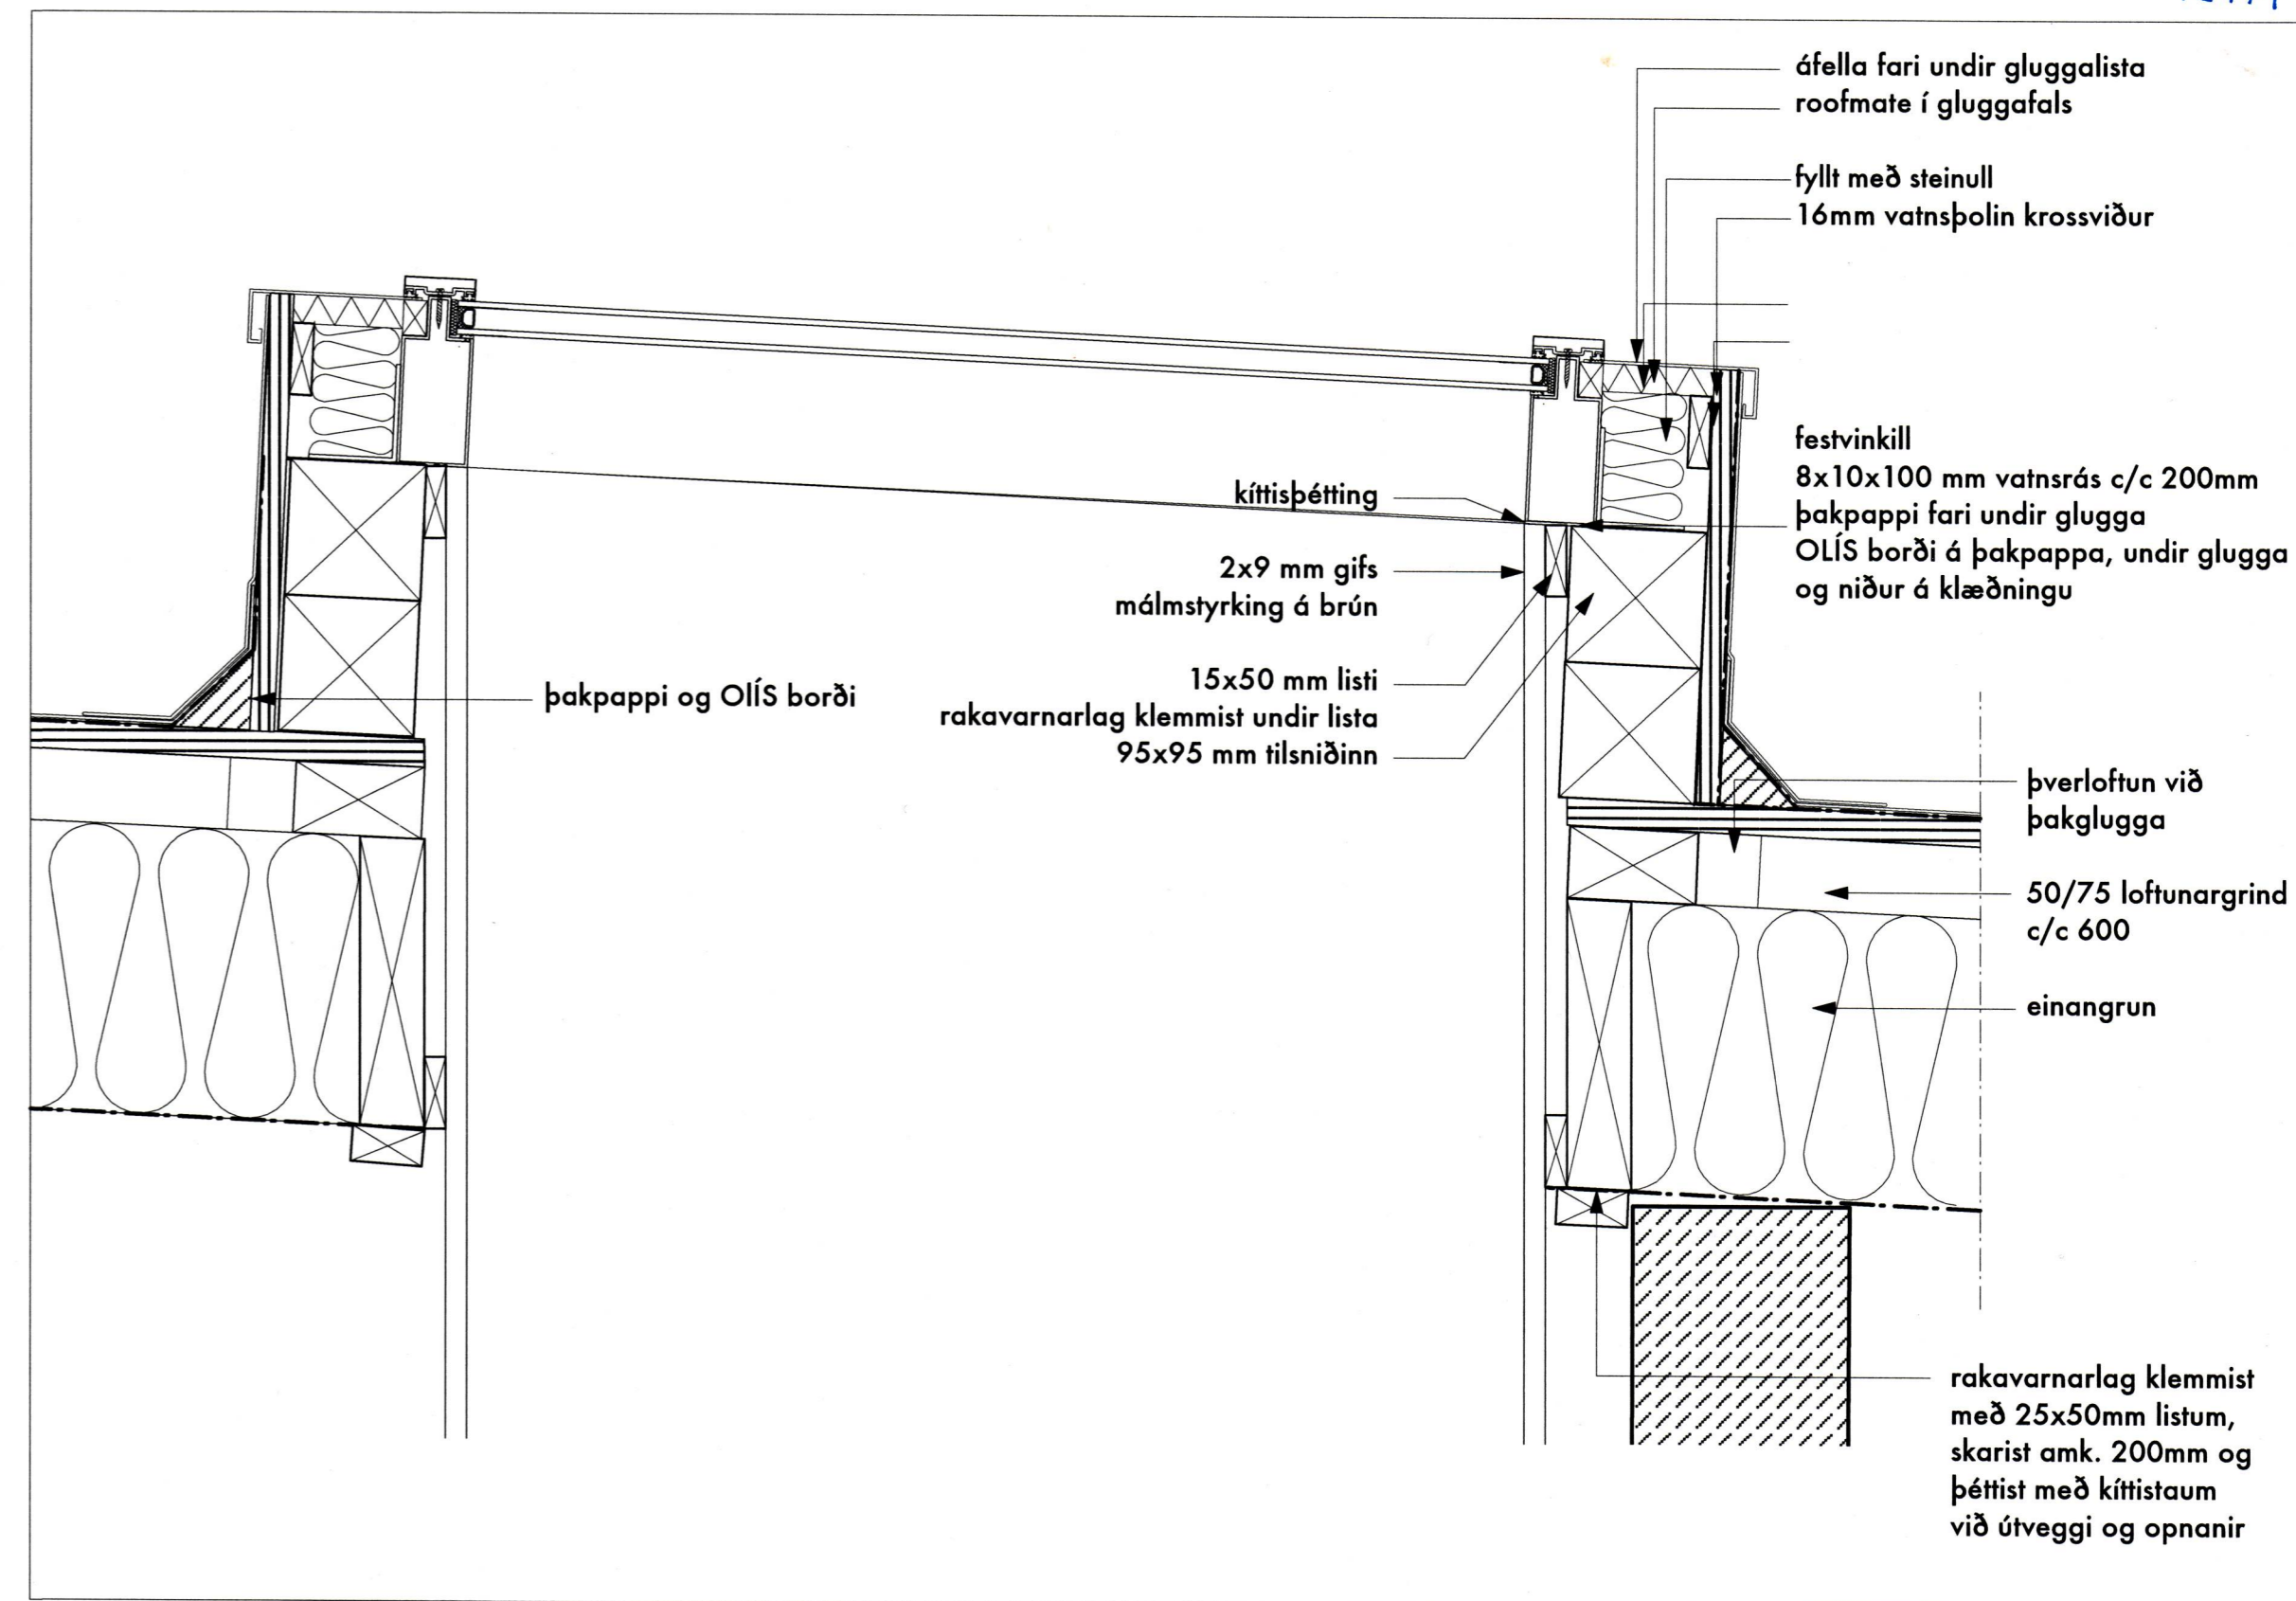

Deili A7 - þakgluggi

ATH! ÖLL MÁL SKULU TEKIN Á STADNUM.

Endurskoðun:	Dags:	Teikn:	Yfir:
H:			
G:			
F:			
E:			
D:			
C:			
B:			
A:			

LITLAGERDI 27 Vestmannaeyjar

STADGREINIR: 1400-1-27700260

VERKKAUPLI: Viðar Eliasson/ Guðmunda Bjarnadóttir

KENNETALA VERKKAUPLA: 010756-3679/ 080956-5179

EFNI: **A - DEILI - ÞAK**

MÆLKVARDE: 1: 50

FRAMTÆRÐ BLAÐS: A1

TEKNAÐ: ogs

YRIFARND: þm

DAGSETNING ÚTGÁFU: 03.11.08

VERNR: lilla 27

TEKN. NR: 702

ENDURSK.: _____

ARKITEKT **OLGA GUÐRÚN SIGFÚSDÓTTIR**

REYKJAVÍK 5: 69 111 44 oolga@himel.is

ÁRTUN: *Olga Guðrún Sigfúsdóttir*

Teikning þessi er gefin út af undirritaðum, eiginnda höfundaréttur.