


GRUNNMYND 1. HÆÐ

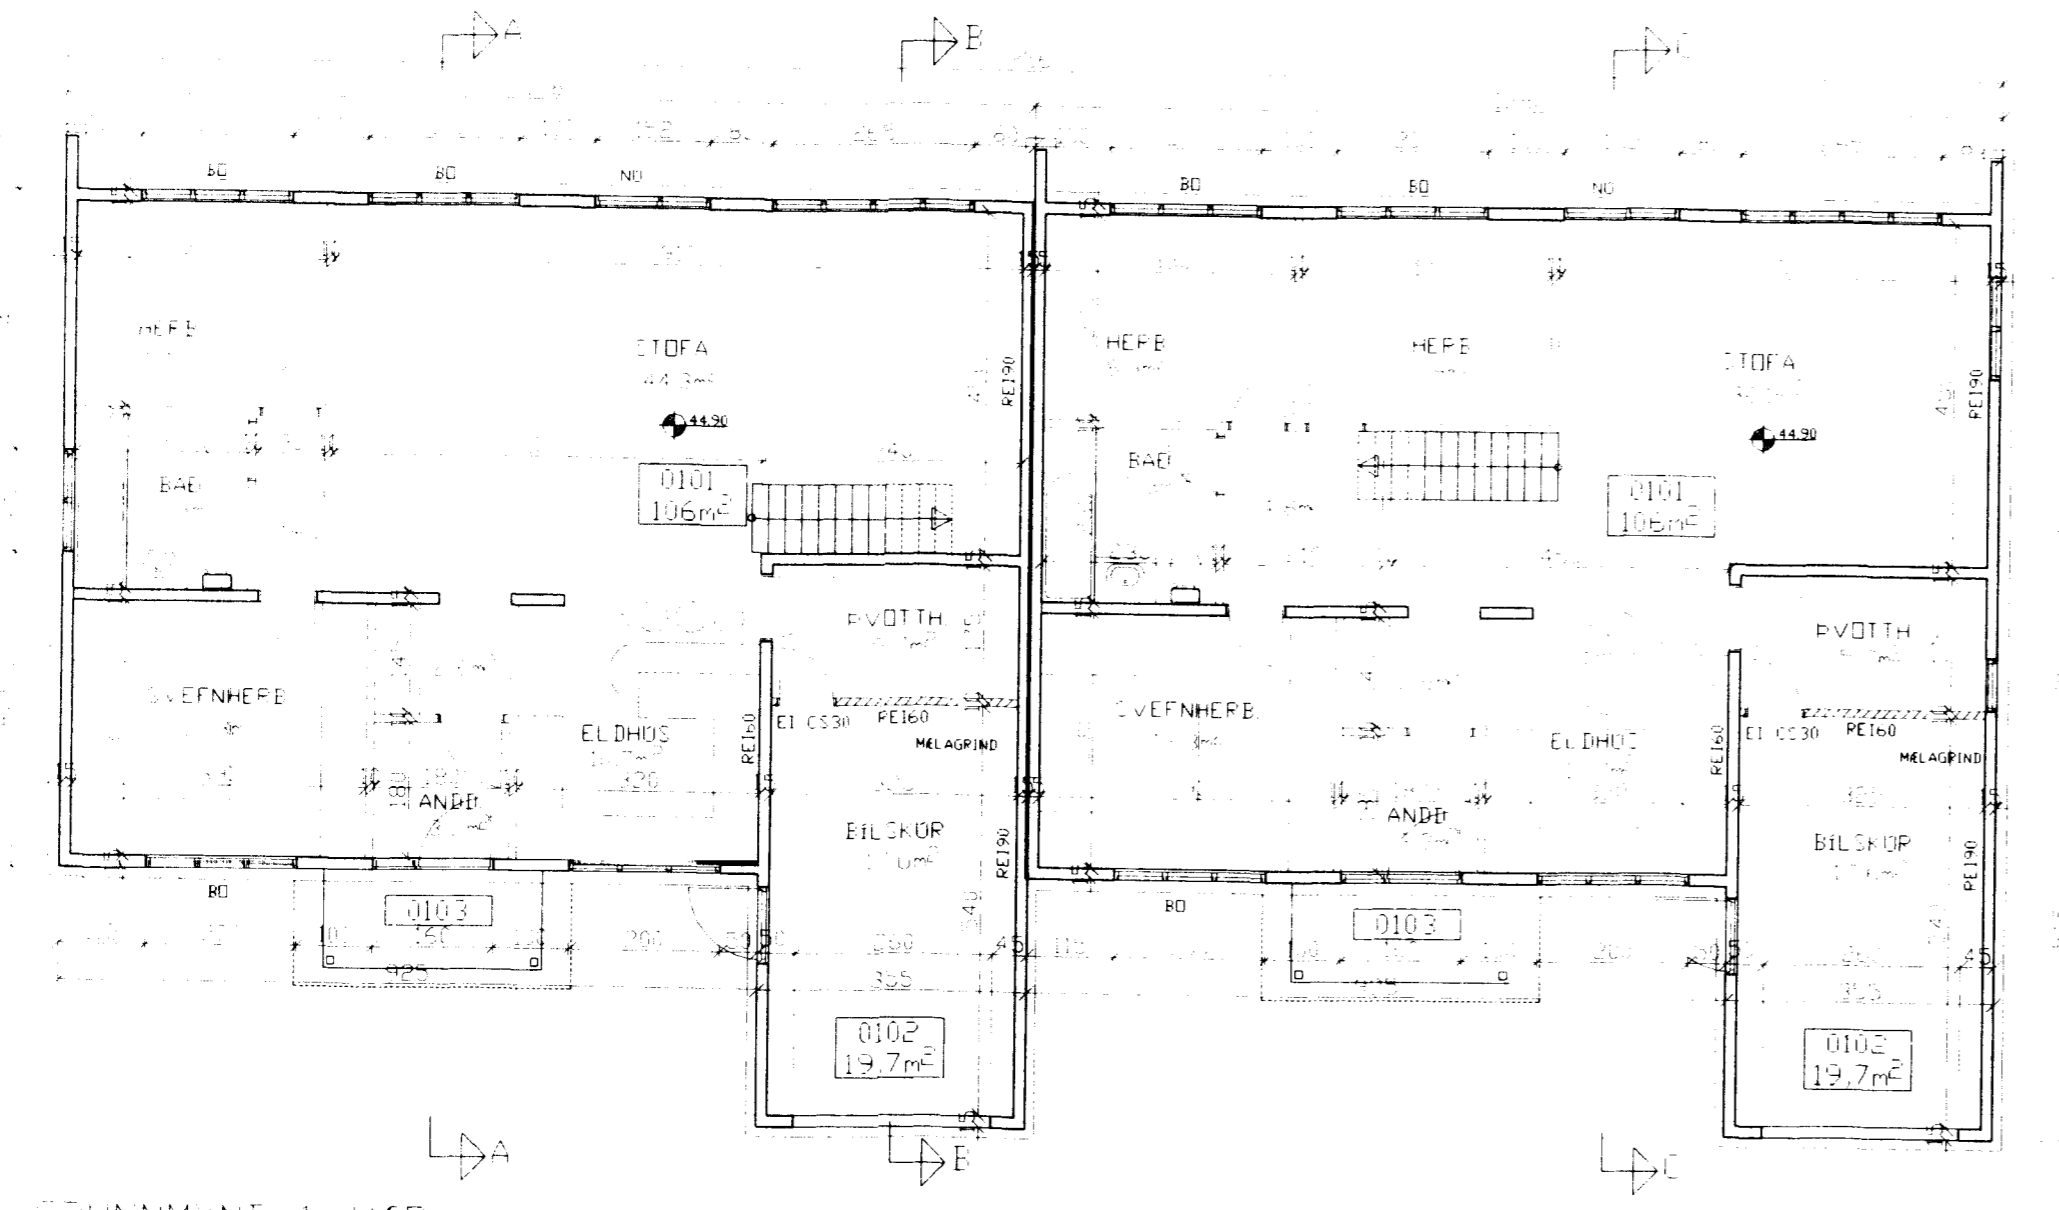

GRUNNMYND 1. HÆÐ


STÆFFIR

1. HÆÐ. LÍFHEP	95.5m²	NETTÓ	106.0m²	EP. 11%
1. HÆÐ. EITINGHEP	17.6m²	NETTÓ	19.7m²	EP. 11%
2. HÆÐ. LÍFHEP	69.6m²	NETTÓ	77.5m²	EP. 11%
SAMTOLT		182.7m²	NETTÓ	203.2m²
		EFTIRTÓL 540.1m² BRUÐTÓL RUMMUL		


- EIGNIR
- LITLAGERÐI 1-3
 - MATSHÚS 01
 - ÖRUG TEGUR
 - ÖRUG FLOTTUR
 - ÖRUG FLÆTT
 - ÖRUG LÍFHEP
 - ÖRUG EITINGHEP

EINANGRAN


UTVEGGJA	0.37w/m²
GLUGGAR	2.19w/m²
FLÖTUG	0.33w/m²
ÖRUG	0.33w/m²

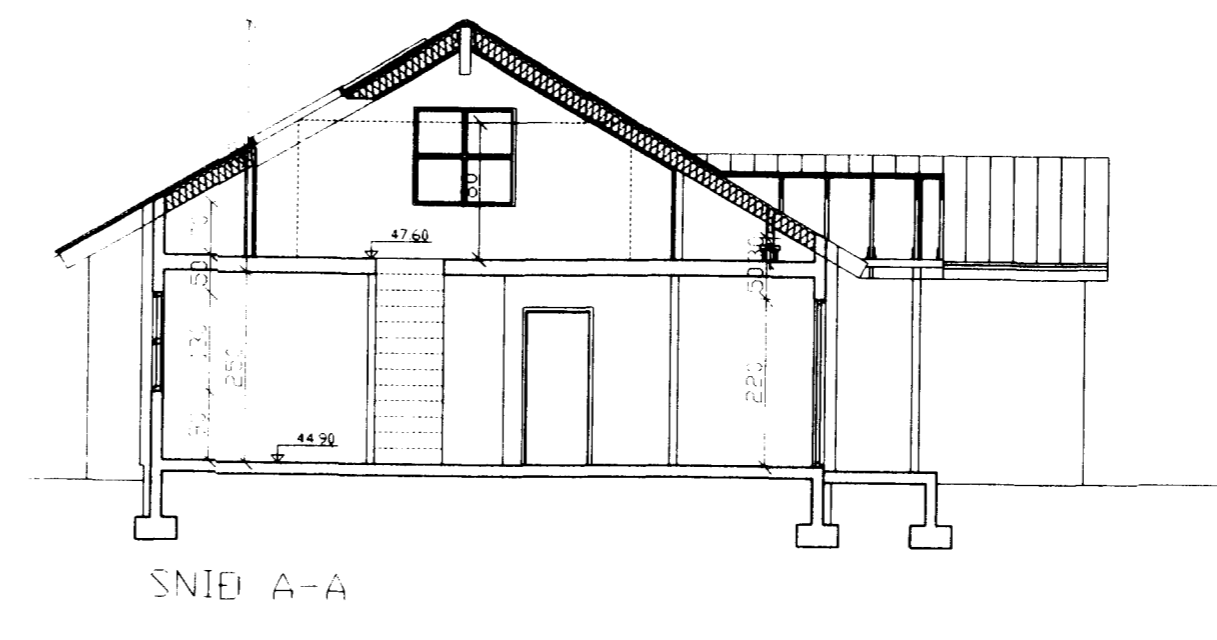

SNID A-A


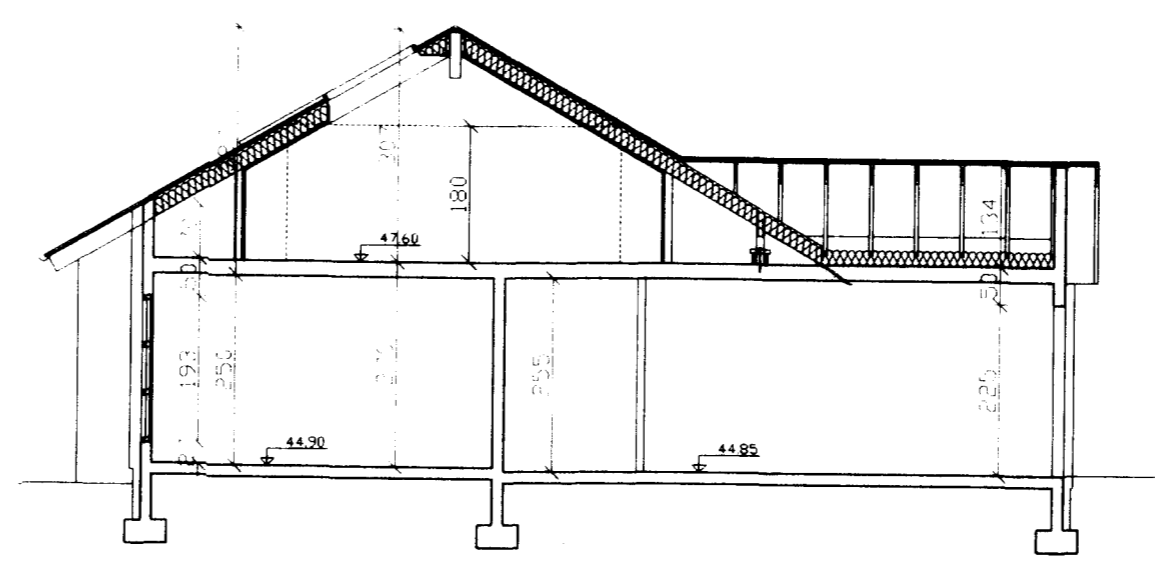


SNID B-B

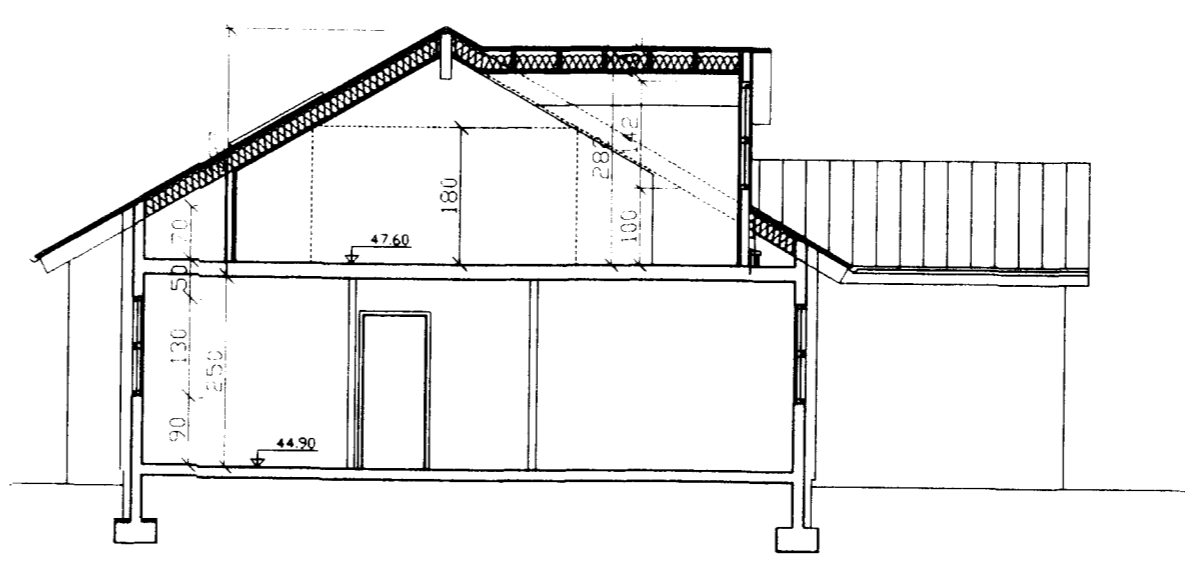

SNID C-C

- SKÝRINGAR
- UNDIRSTÖÐUR: JÄRNBENT STEINSTEIPA 2" PLAST EINANGRAN AD INNAN
 - PLATA 4 JÖRÐUR: JÄRNBENT STEINSTEIPA 3" PLAST EINANGRAN HÁLFSLÍPUB FYRIR FLÖTUG
 - UTVEGGIR: 15cm JÄRNBENT STEINSTEIPA EINANGRAN AD UTAN MEÐ 4" HARÐPRESSADRI STEINULL PÓSSADRI MEÐ IMURKEFFI OG MSLADRI VEGGIR MILLI HÖSA 12+15cm MEÐ 25mm HARÐPRESSADRI STEINULL 4 MILLI
 - GLUGGAR: ÞRYSTIFÖÐVARIN FURA OG TVÖFALT EINANGRANAFLEP
 - FLÖTUG: 20cm JÄRNBENTAR FLÖTUG OG HÁLFSLÍPUB FYRIR FLÖTUG
 - ÞAK: 2X9" SPERRUR HVÍLA 4 145X600 LIMTRECITA OG UPPSTÖLAD 4 JÄRNBENTA STEINSTEIPA EINANGRAN MILLI SPERRA MEÐ 200mm ÞAFULL 4 PLÖTU MEÐ 200mm STEINULL NEDAN 4 SPERRUR KOMI ÞOLFLAST, ÞAFMAGNSGRIND OG LOFTAFLÖTUG Í KLÆÐNINGARFLOKKI 1 ÞAKGLUGGAR AF GERÐINI VELUX MEÐ TVÖFOLDU GLEPI ÞAK VIÐ VEGG MILLI HÖSA SKAL VERA EI 60 ÞAD EF EINANGRAN MEÐ A. K. K. 10cm STEINULL OG FLÆTT MEÐ GÍFSPLÖTUM 120cm ÖT FRÁ VEGG
 - MILLIVEGGIR: 10cm HLADNIR VIKUPVEGGIR 7cm STEINN+ÞÖSSUNG MÆLADRI
 - LOFTFRÆSTING VELRÆN: FRÁ SALERNI 14 1/sek. FRÁ ÞVOTTAPHÖSI 17 1/sek. FRÁ ELDHÖSI 22 1/sek. HLUGÐEINANGRAN MILLIVEGGA 60 DB

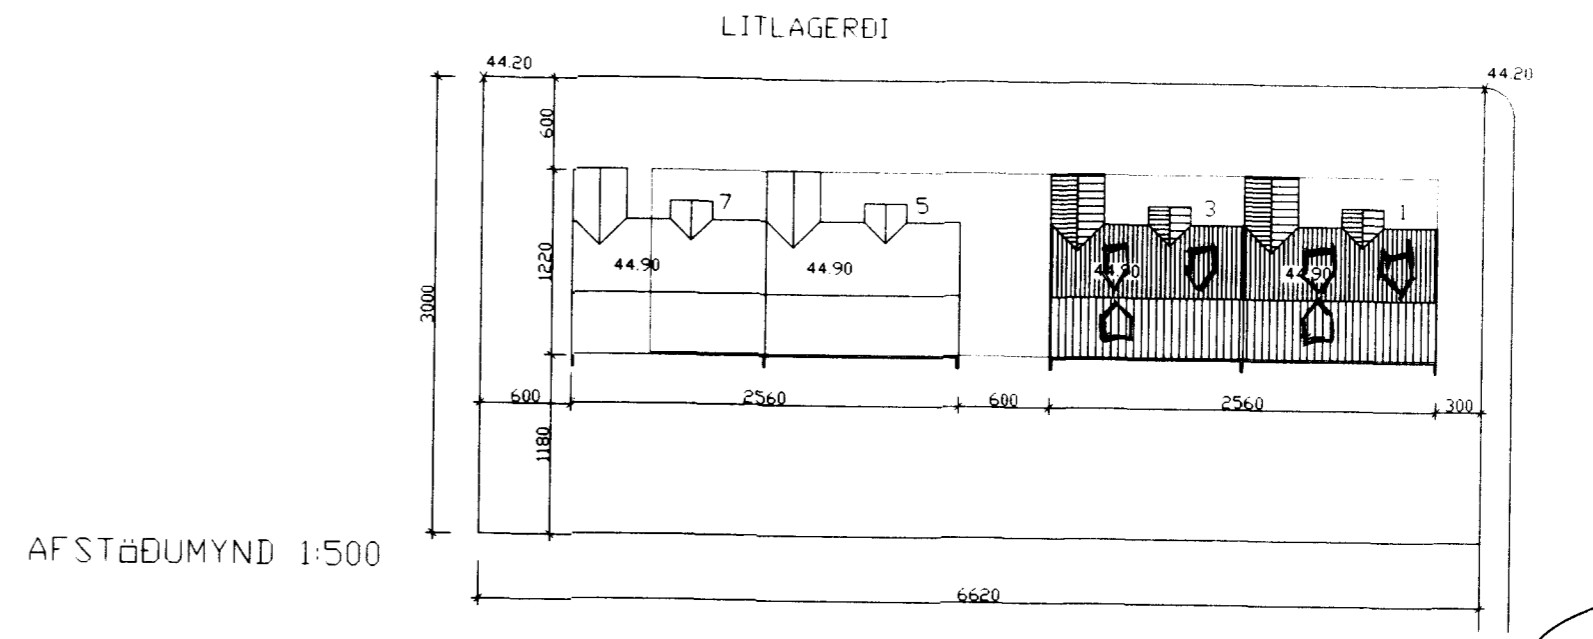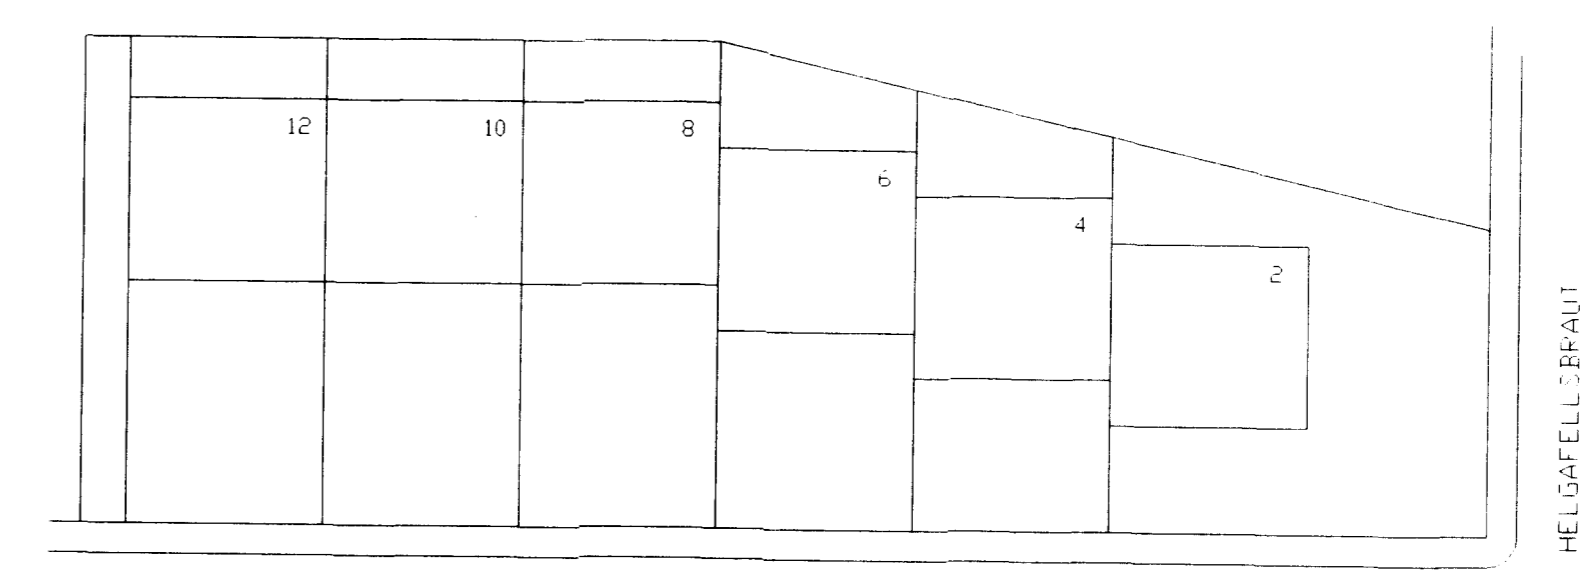

AFSTÖÐUMYND 1:500

Rain Lön

breyting	breyting A	breyting C	verkheiti LITLAGERÐI 1-3 VESTMANNNAEYJUM	TEIKNISTOFA PZ EHF	verk nr 9916	dags MARS 99
breyting B	breyting D	verkefni	PARHÖS GRUNNMYNDR, SNID OG AFSTÖÐUMYND	RÁÐGJAF AVERKFRÆÐIÞJÓNUSTA F.R.V. KIRKJUVEGI 23 900 VESTMANNNAEYJUM SÍMI 481-2711, -2239 TELEFAX 481-3076	teikn. nr 10	breyting
skala 1/100, 1/500, EA	hannað PZ					