



5/12

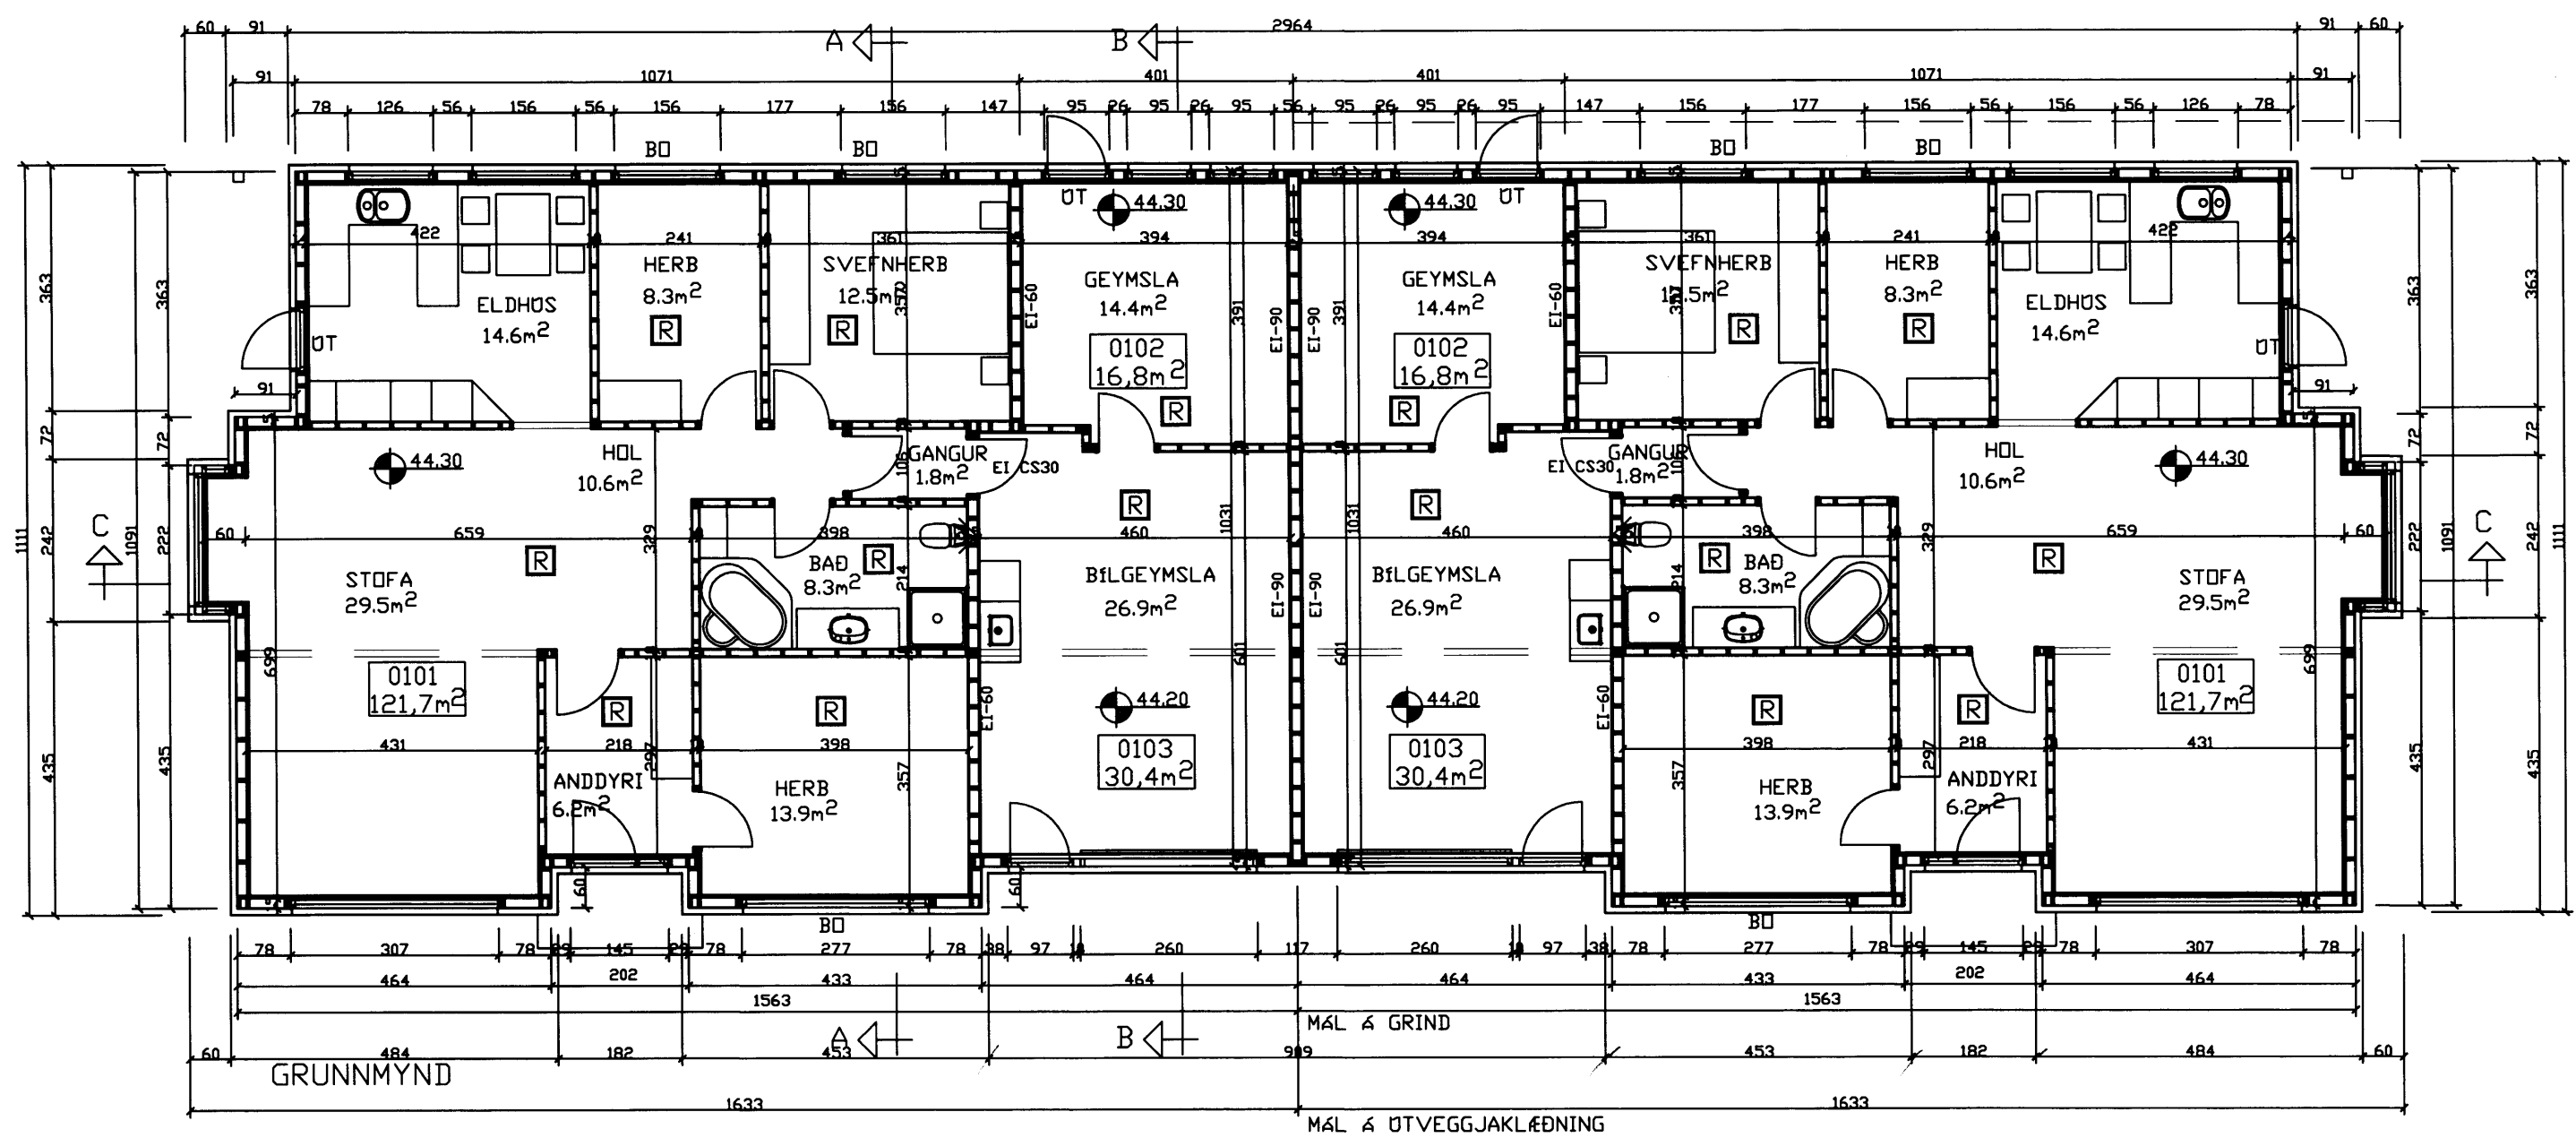

D			H		Dags.	Hannað	Verk.nr	Mælikvarði	Teiknistofa PZ ehf Ráðgjafarverkfræðipjónusta  Verkhelti LITLAGERÐI 2-4 VESTMANNAEYJUM PARHÖS Verkefni GRUNNMYND
C			G			PZ	0208	1/50	
B			F		Yfirfarið	Teiknað	Teikn.nr	Breyting	
A			E			EA	102		
NR	DAGS	BREYTING	NR	DAGS	BREYTING	Samþykkt			Kirkjuveg 23 900 Vestmannaeyjum Sími 481-2711 Fax 481-3076 Heimasíða http://www.teiknistofa.is Netfang pz@teiknistofa.is