



5355

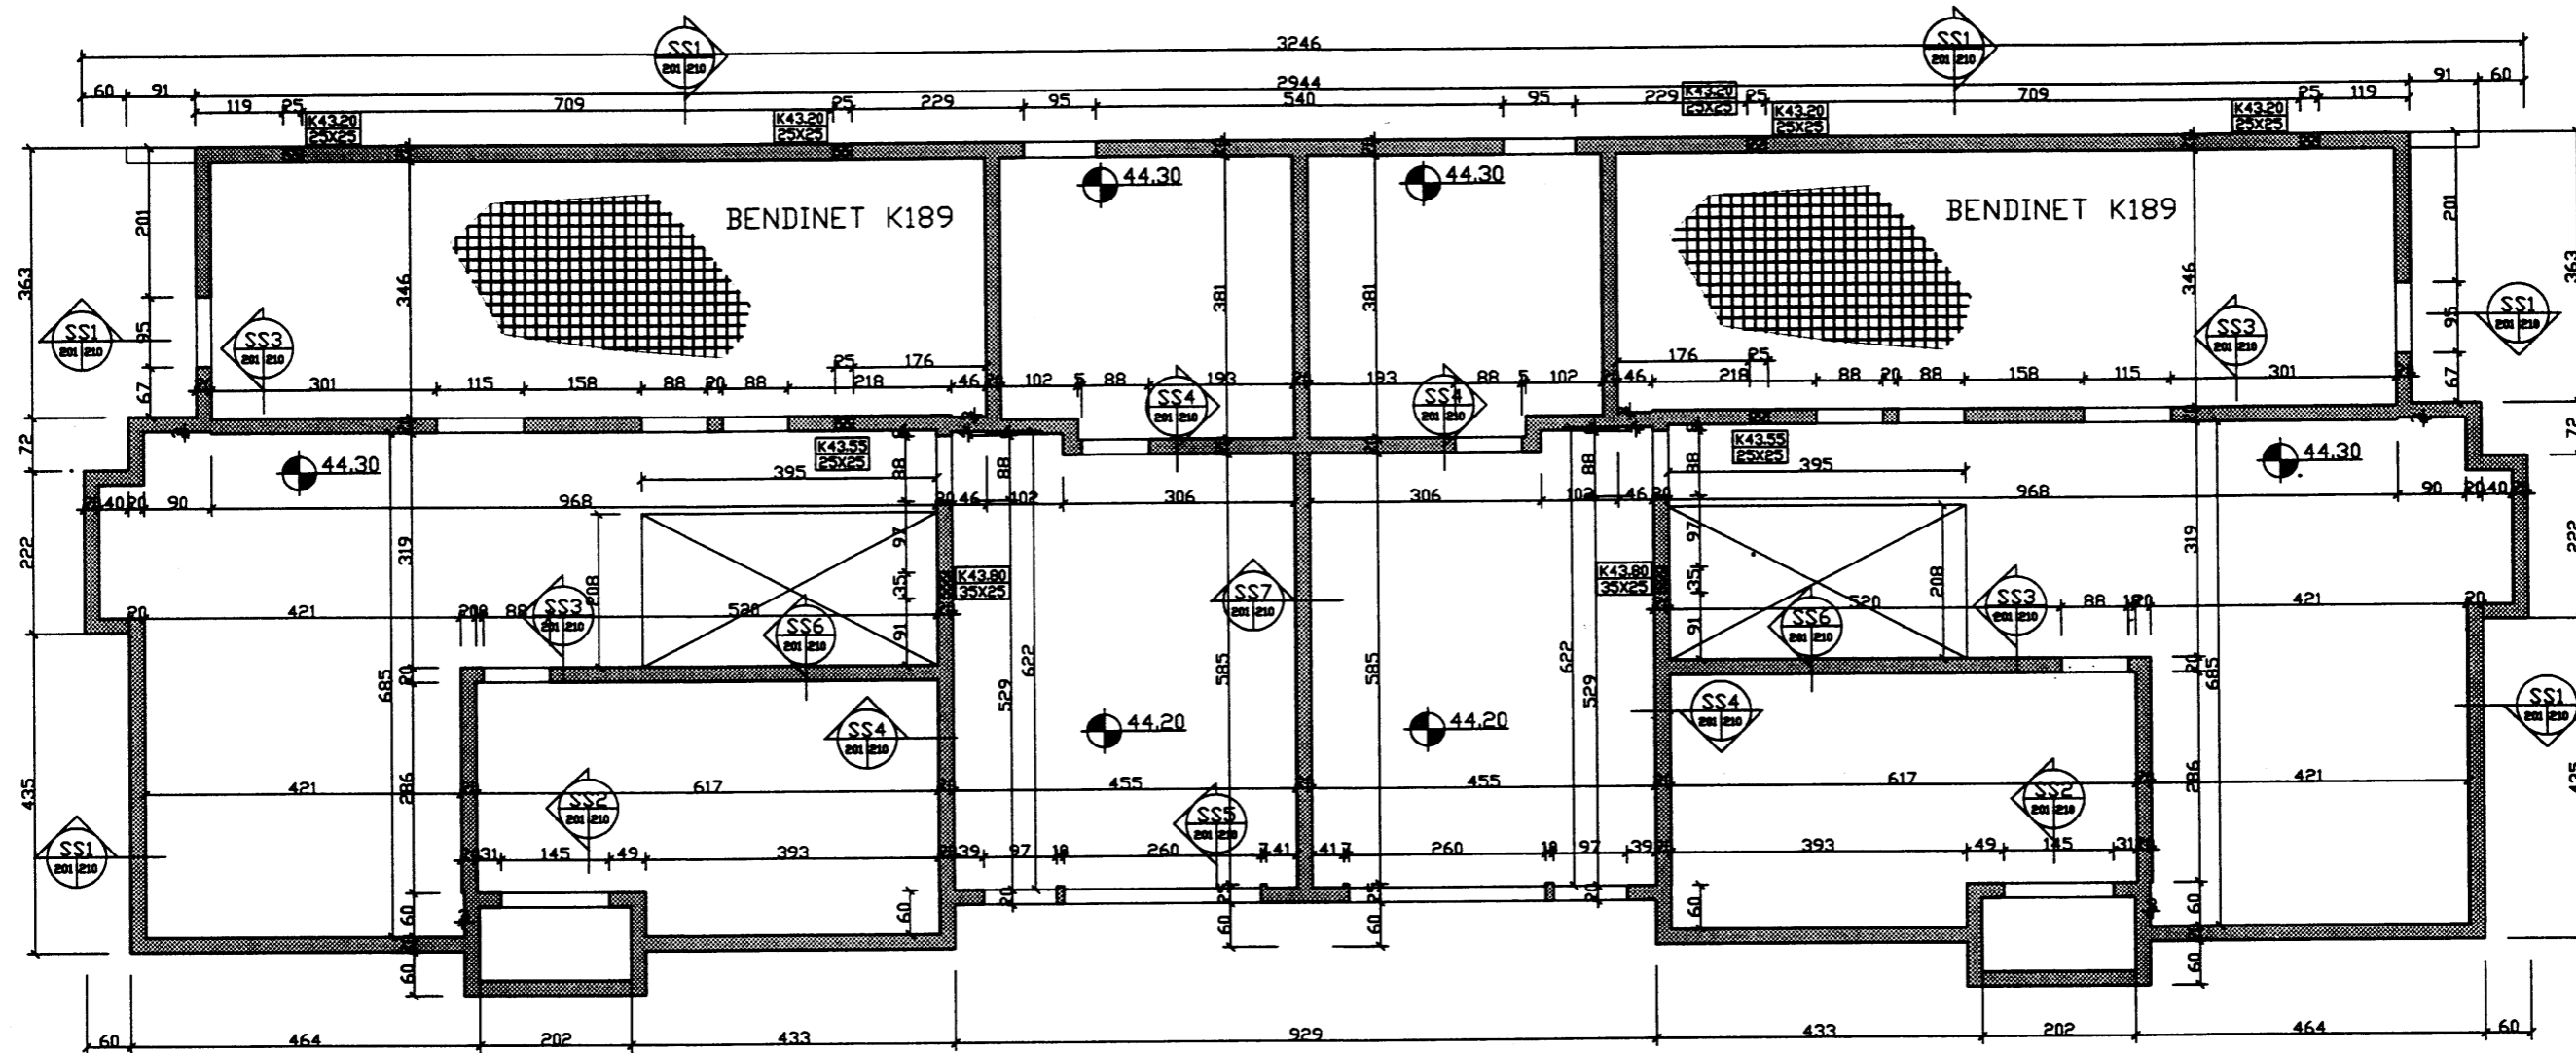

GRUNNMYND UNDIRSTÖÐUR M=1:50

SKÝRINGAR:
 ALMENNT:
 ÖLL ML ERU Í MILLIMETURUM NEMA HÆÐAKÓTAR ERU Í METURUM
 GRAFIÐ SKAL NIÐUR & FAST OG Fyllt OG EF BOTN ER NEÐAR
 EN 120cm UNDIR PLÖTU-SKAL Fyllt UPP MEÐ GÓÐU FyllINGAR-
 EFNI T.D. BÖGGLABERGI OG ÞAÐ ÞJAPPað Í 30cm LÖGUM.
 Fyllt SKAL UPP UNDIR EINANGRUN BOTNPLÖTUNAR MEÐ
 SVIPUÐU EFNI OG ÞAÐ ÞJAPPað Í 30cm LÖGUM.
 EFSTU 20cm SKAL Fyllt MEÐ DRENMBL
 MIKILVÆGT ER AÐ Fylla UPP UTAN VIÐ UNDIRSTÖÐUR JAFNT
 OG INNAN
 STEYPA OG BENDISTÁL:
 STEINSTEYPA ER C-30 BENDISTÁL 300 KG SEMENT/m³ KS 400
 KAMBSTÁL SEM HAFI TILSKILINN FLÖT STYRK 400 MPa, AÐKENNT
 K10 OG K12 Í PLÖTU KOMI BENDINET K189
 EINANGRUN:
 UNDIR STEYPTA PLÖTU SKAL SETJA 100mm ÞYKKA GRUNNPLÖTU
 (STEINULL RÖMÞYNGD U.Þ.B. 150KG/m³ EÐA 75mm EINANGRUNAPLAST
 ÖRTÖK FYRIR FRÆRENNSLI 25X25 HÆÐARKÓTI GEFINN UPP
 Í NEÐRI BRUN GATS h=X.XXm
 FREKARI SKÝRINGAR SJA TEIKNINGU NR. 200

D		H		Dags.	Hannað	Verk.nr	Málkvarði	Teiknistofa PZ ehf Ráðgjafarverkfræðipjónusta  <small>Kirkjuveg 23 900 Vestmannaeyjum Sími 481-2711 Fax-481-3076 Heimasíða http://www.teiknistofa.is Netfang pz@teiknistofa.is</small>	Verk „ti LITLAGERÐI 2-4 VESTMANNAEYJUM PARHÖS Verkefni GRUNNMYND UNDIRSTÖÐUR
C		G		MARS 2002	PZ	0208	1/50		
B		F		Yfirfarið	Teiknað	Teikn.nr	Breyting		
A		E			EA	201			
NR	DAGS.	BREYTING	NR	DAGS.	BREYTING	Samþykkt			