



10 JULI 2002

Róhull Jensen
BYGGINGARFULLTRUINN I VESTMANNAEYJUM

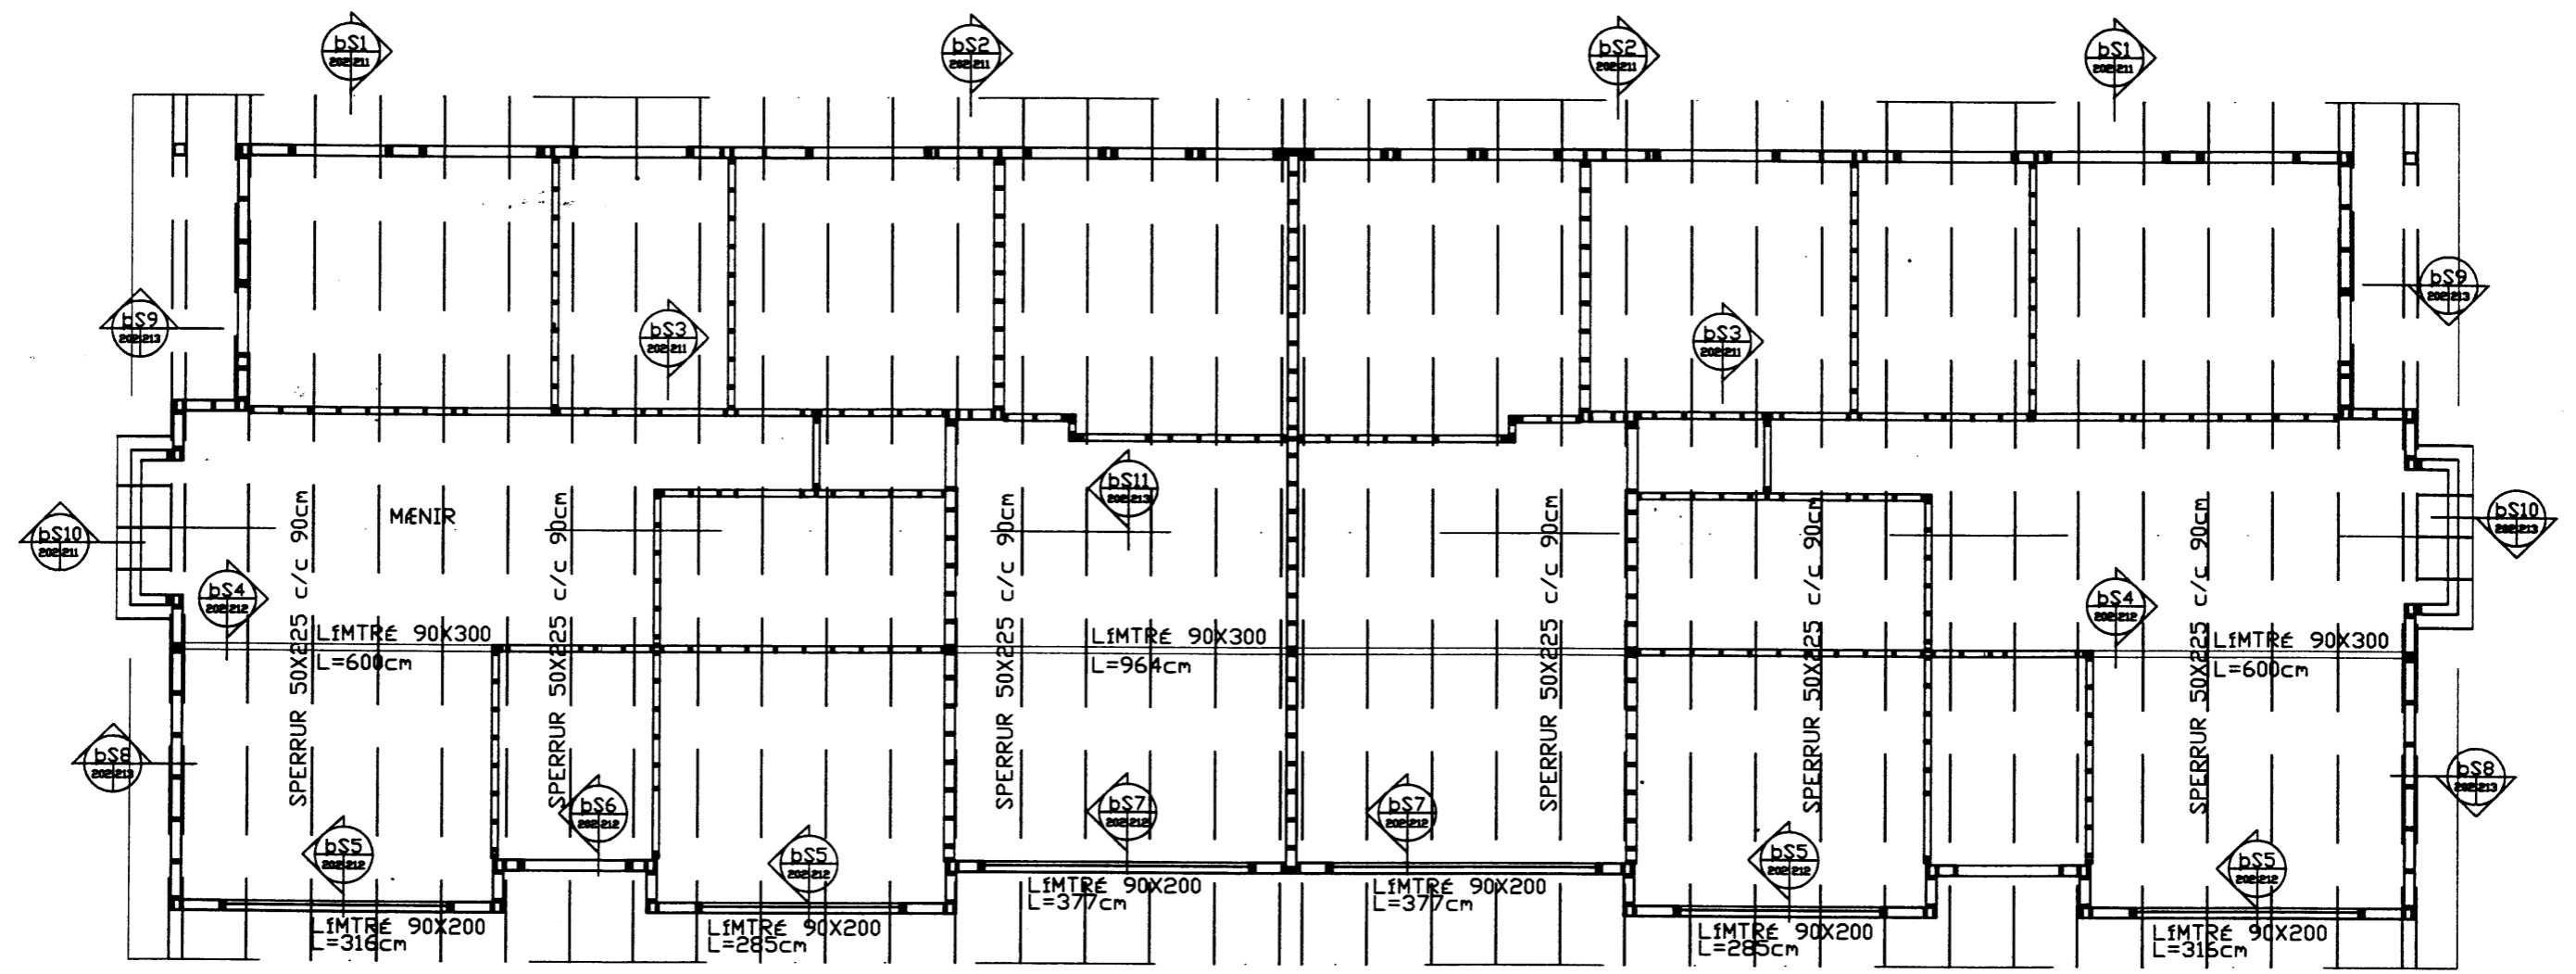

GRUNNMYND TIMBURVEGGIR - BITAR OG SPERRUR M=1:50

FREKARI SKÝRINGAR SJÁ TEIKN. NR. 200

| | | | | | | | | | |
|---|--|---|--|-----------|---------|----------|------------|---|---|
| D | | H | | Dags. | Hannað | Verk.nr | Mælikvarði | Teiknistofa PZ ehf Ráðgjafarverkfræðipjónusta |  Verkefni LITLAGERÐI 2-4 VESTMANNAEYJUM PARHUS |
| C | | G | | | PZ | 0208 | 1/50 | | |
| B | | F | | Yfirfarið | Teiknað | Teikn.nr | Breyting | | |