


5357

SAMÞYKKT AF BYGGINGARFRUM TÖL


10. JÚLÍ 2022

Robert Gunnarsson
BYGGINGARFULLTRÚINN Í VESTMANNAEYJUM

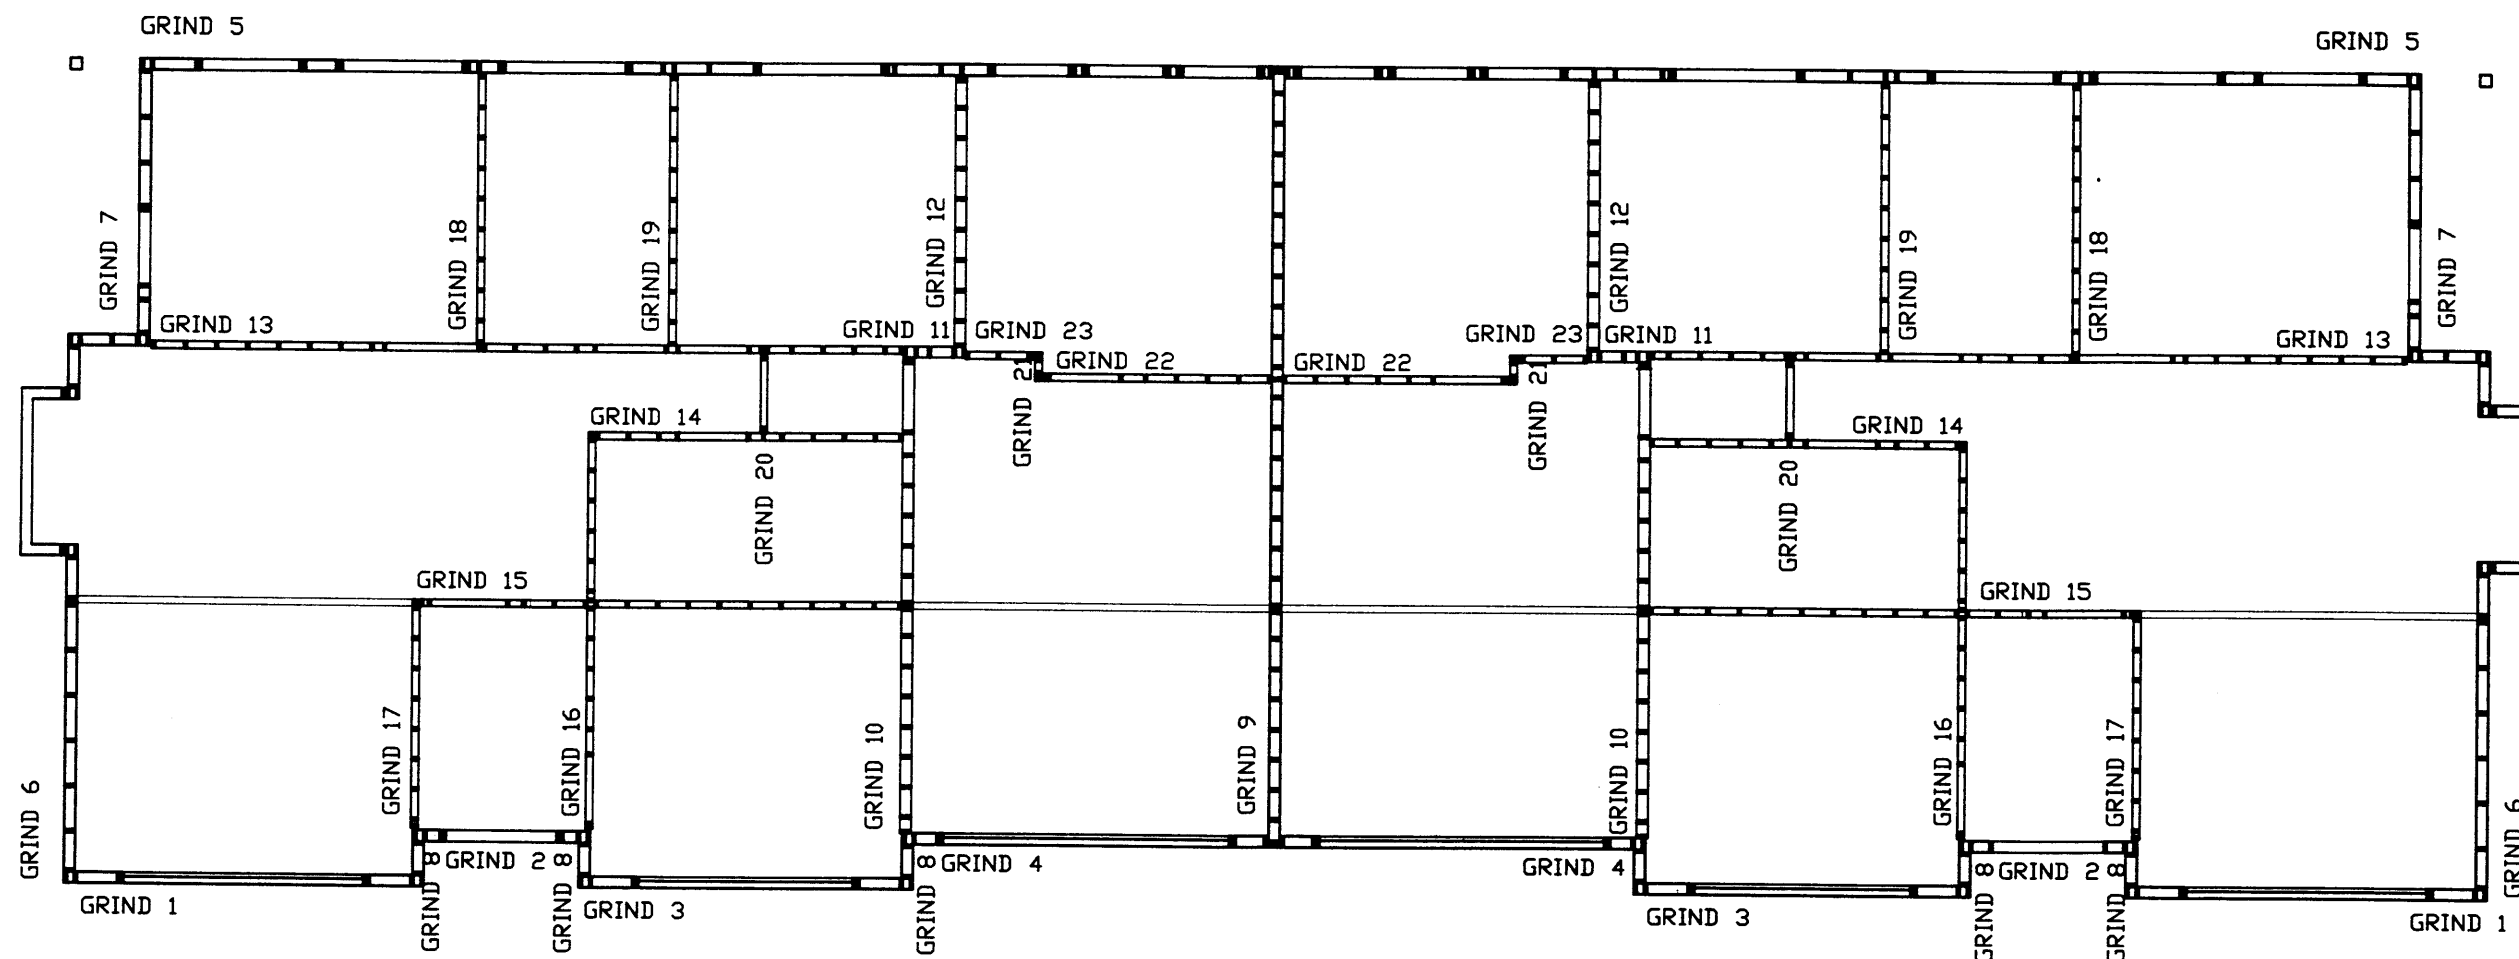

GRUNNMYND TIMBURVEGGIR M=1:50

FREKARI SKÝRINGAR SJÁ TEIKN. NR. 200

D			H			Dags.	Hannað	Verk.nr	Mælikvarði	Teiknistofa PZ ehf Ráðgjafarverkfræðipjónusta 	Verkheiti LITLAGERÐI 2-4 VESTMANNAEYJUM PARHÖS Verkefni GRUNNMYND
C		G				PZ	0208	1/50			
B		F			Yfirfarið	Teiknað	Teikn.nr	Breyting			
A		E				EA	203				
NR	DAGS	BREYTING								Kirkjuveg 23 900 Vestmannaeyjum Sími 481-2711 Fax-481-3076	