



5358

SAMÞYKKT AF BYGGINGA...


10. Júlí 2022
[Signature]
 BYGGINGARFÉL LITLAGERDI 2-4 VESTMANNNAEYJUM

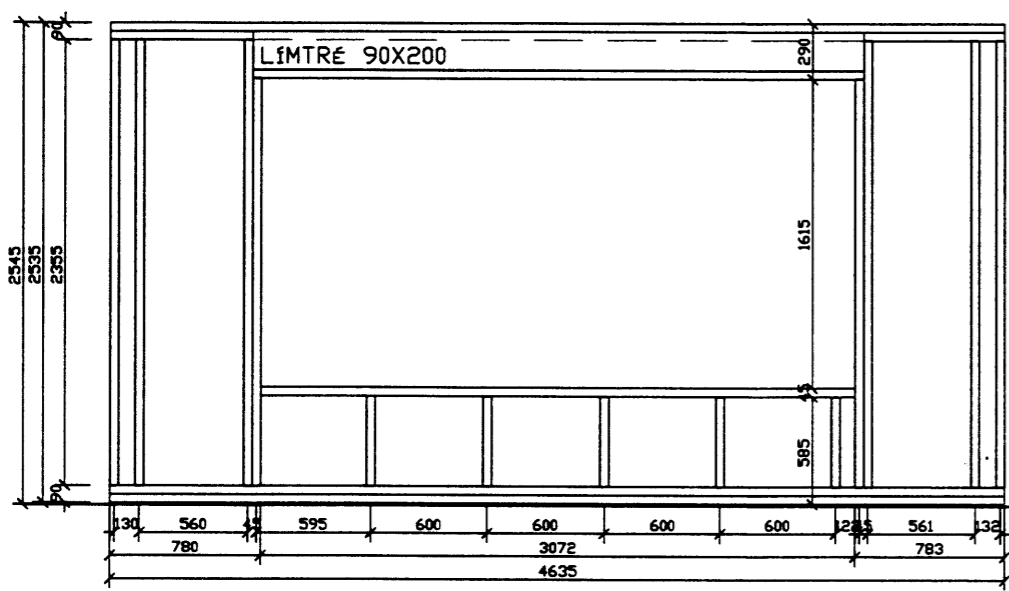


GRIND 1

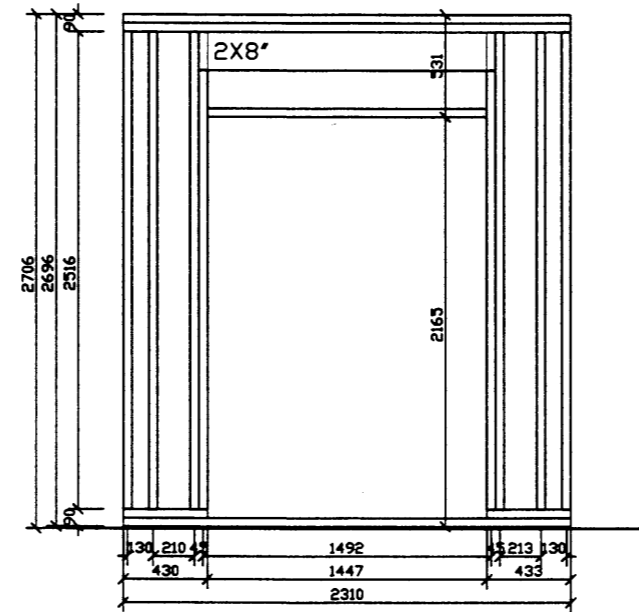

GRIND 2

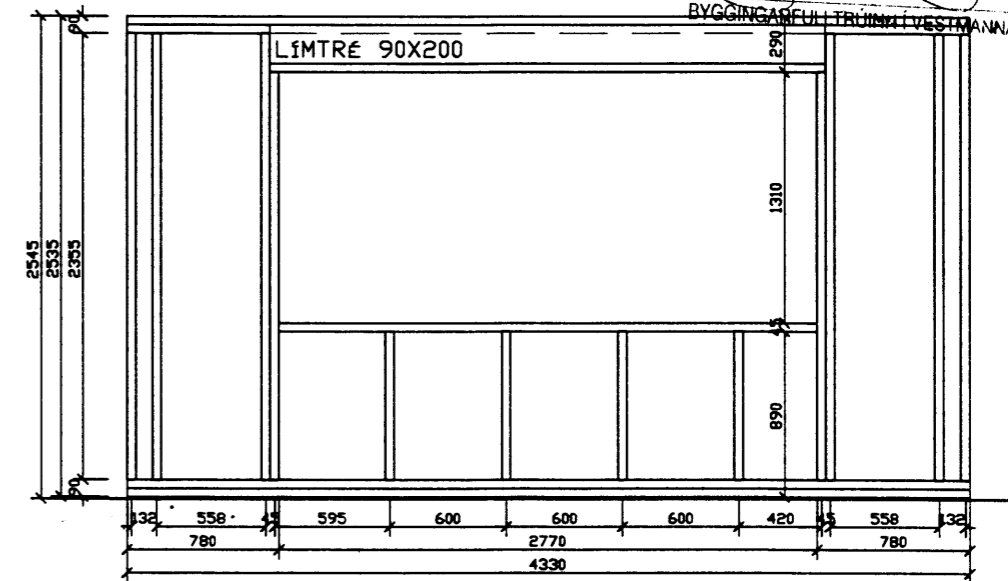

GRIND 3

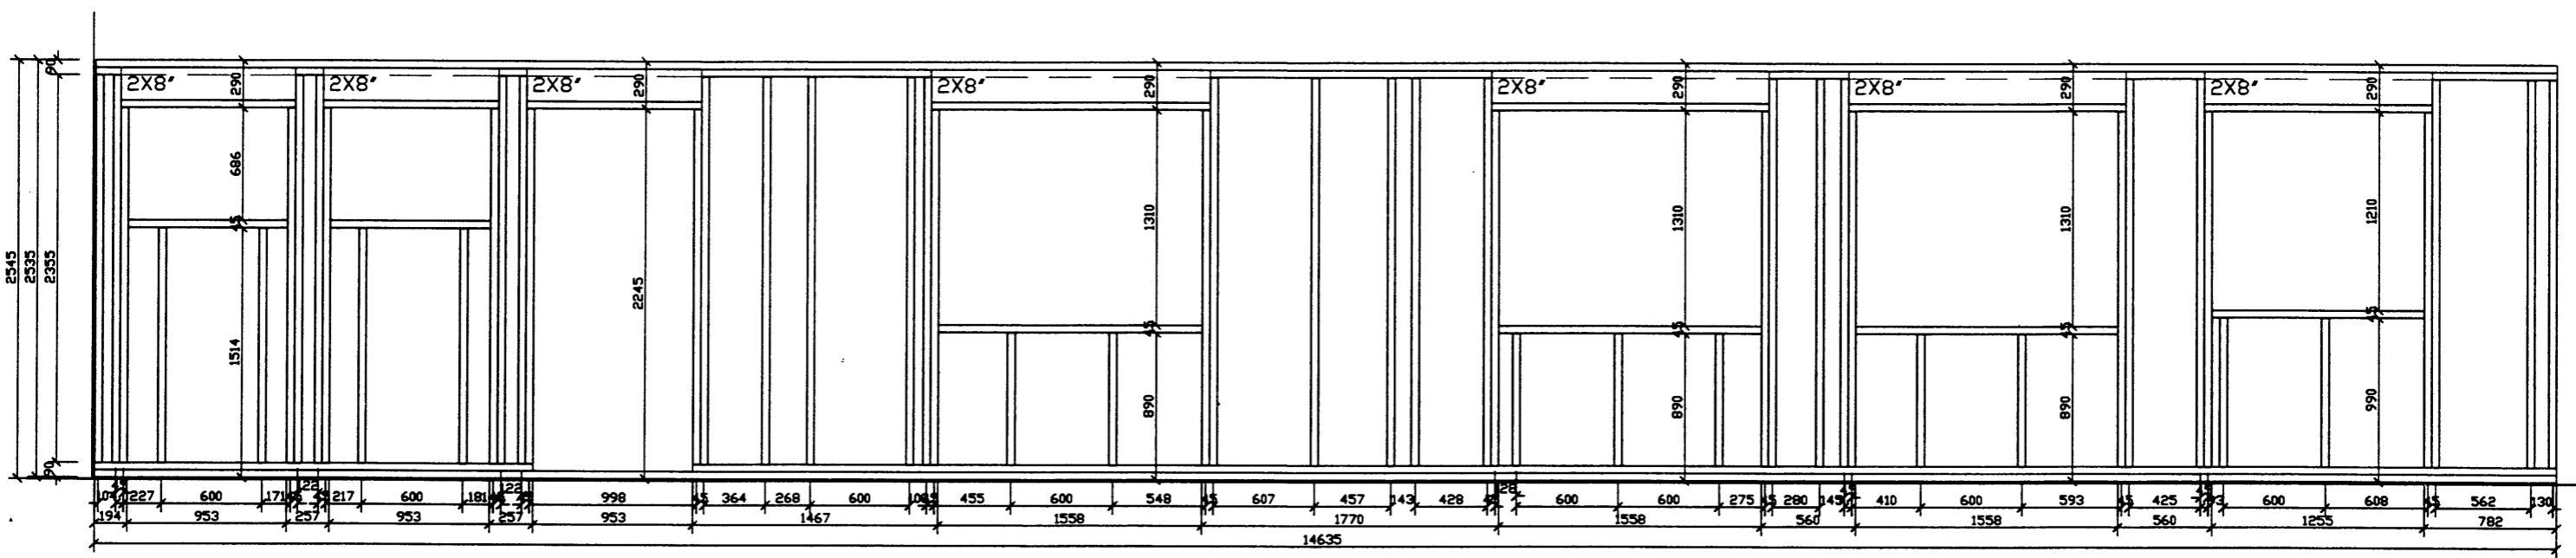

GRIND 5

ALMENNT ALLIR VINKLAR 90°
 NEGLING 4X4 STK. 40/40 KAMB-
 SÁLMLUR Í HVERN
 ALK 10mm BOLTA AÐ DFAN SAMK. TEIKN.
 OG M100 MÖRBOLTAR L=200mm AÐ NEÐAN

ATHUGA
 LAUSHOLT VERDI SETT Í GRIND MED
 TILLITI TIL ÁKVÆÐUNAR UM UTAN-
 HOSKLÆÐINGU

D		H		Dags.	Hannað	Verk.nr	Mælikvarði	Teiknistofa PZ ehf Ráðgjafarverkfræðipjónusta 	Verkefni LITLAGERDI 2-4 VESTMANNNAEYJUM PARHUS Verkefni LITLAGERDI
C		G			PZ	0208	1/20		
B		F		Yfirfarið	Teiknað	Teikn.nr	Breyting		
A		E			EA	204			