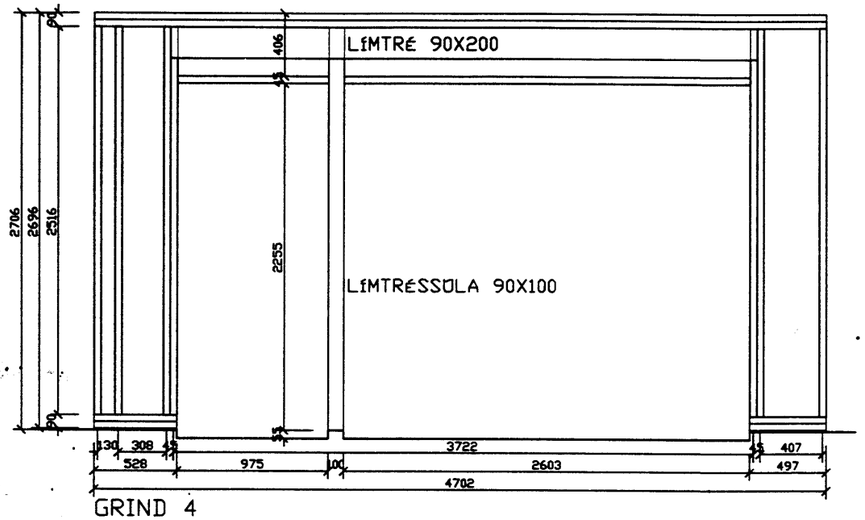

GRIND 4

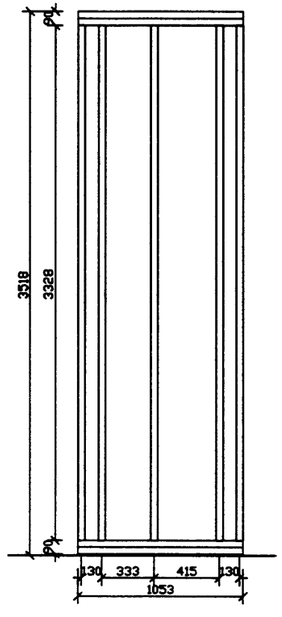

GRIND 8

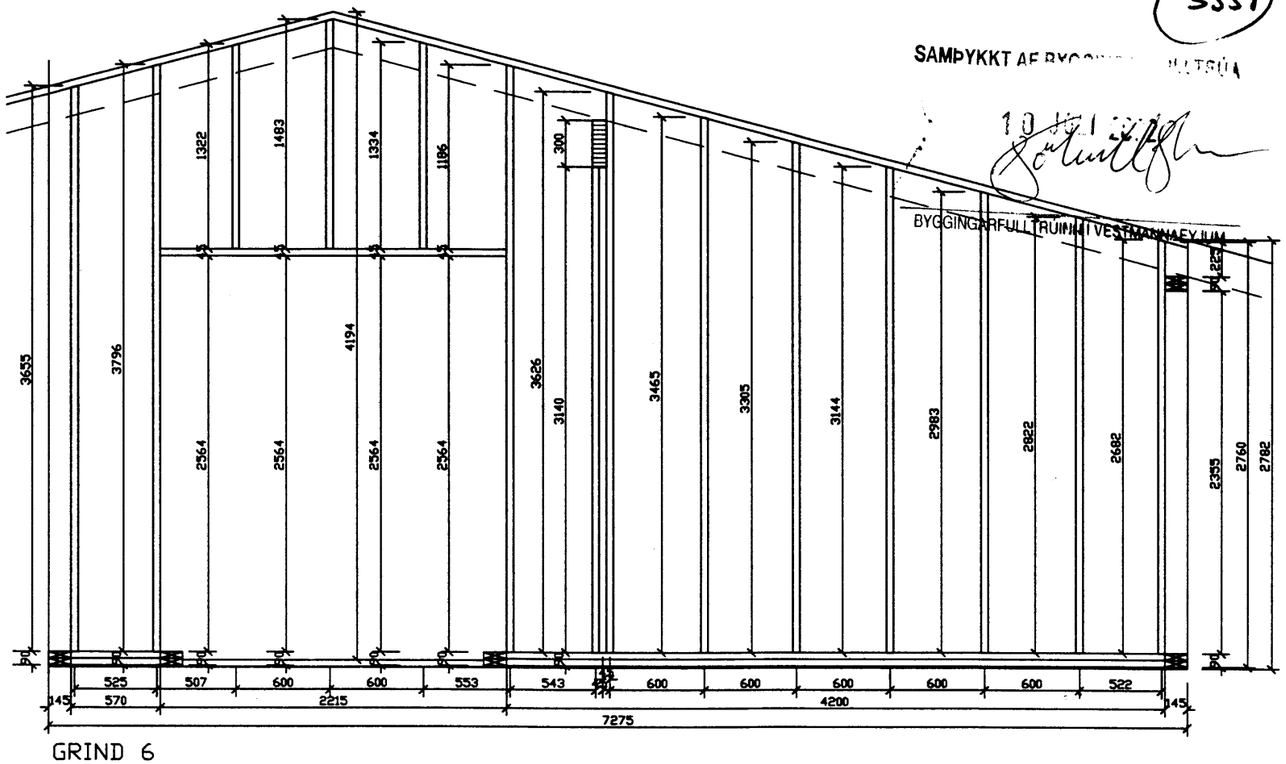

GRIND 6

S359

SAMÞYKKT AF BYGG[illegible]

BYGGINGARFULLTRÚI Í VESTMANNAEYJUM

ALMENNT ALLIR VINKLAR BMF 90
NEGLING 4X4 STK. 40/40 KAMB-
SAUMUR Í HVERN
AUK 10mm BOLTA AÐ OFAN SAMK. TEIKN.
OG M100 MORBOLTAR L=200mm AÐ NEÐAN

ATHUGA
LAUSHOLT VERÐI SETT Í GRIND MEÐ
TILLITI TIL ÁKVÆÐUNAR UM UTAN-
HÚSKLÆÐNINGU
LAUSHOLT VERÐI SETT Í INNVEGGJA-
GRIND MEÐTILLITI TIL PLÖTUSTÆRÐAR
GIFSPLATNA

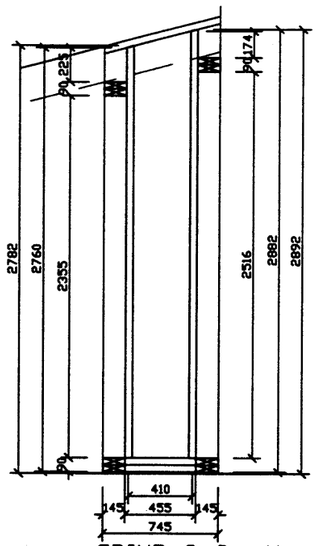

GRIND 9 3 stk.

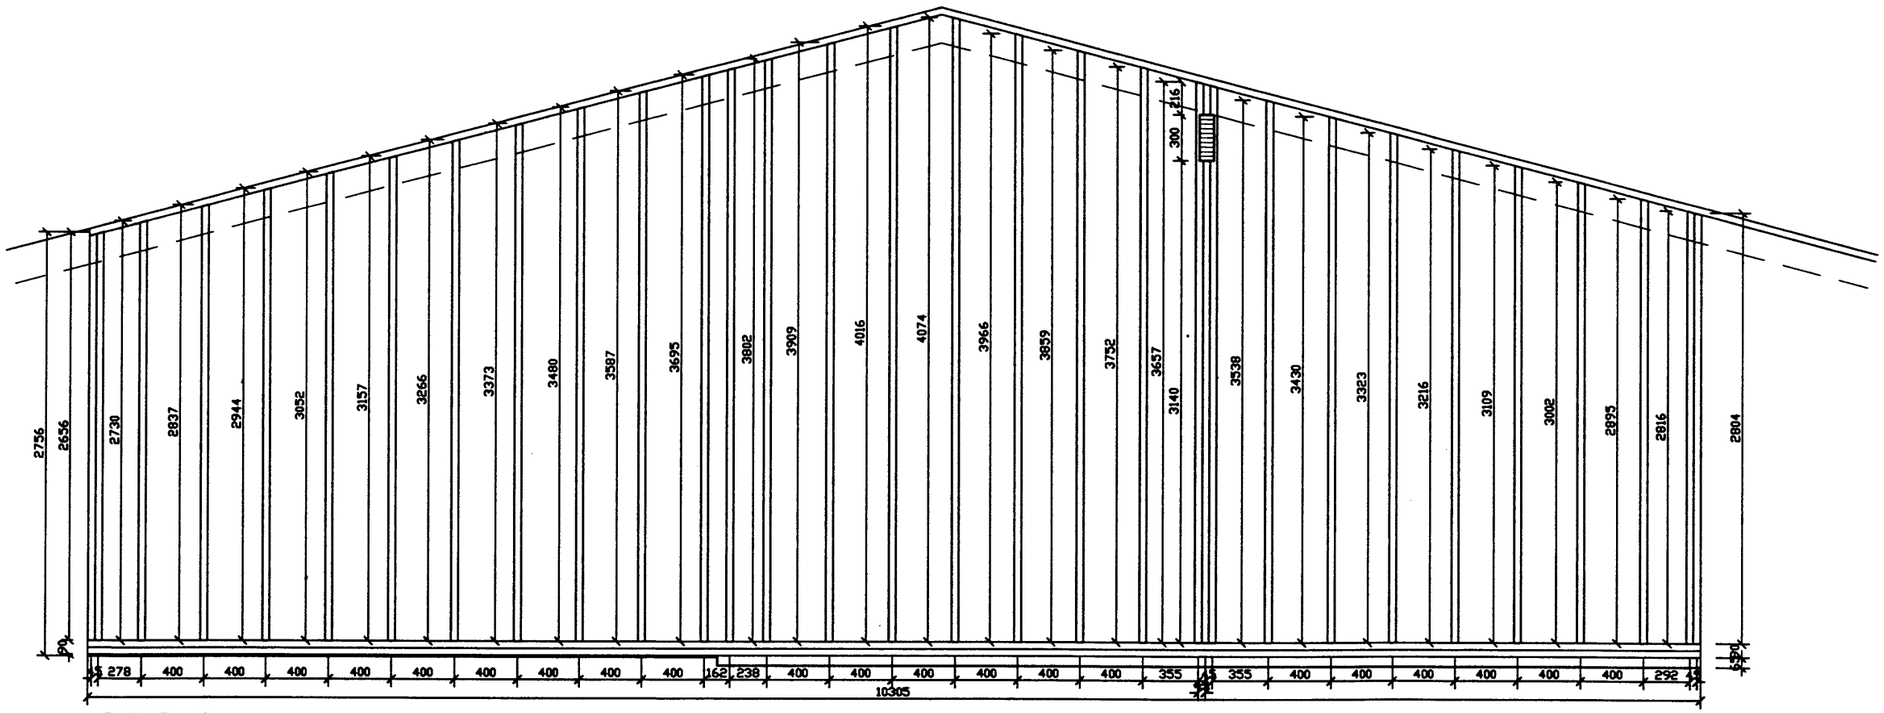

GRIND 10

D			H		Dags.	Hannað	Verk.nr	Mælikvarði	Teiknistofa PZ ehf Ráðgjafarverkfræðiþjónusta
C			G			PZ	0208	1/20	
B			F		Yfirfarið	Teiknað	Teikn.nr	Breyting	
A			E			EA	205		

Verkheiti: LITLAGERÐI 2-4 VESTMANNAEYJUM PARHÚS

Verkefni