



5360


ALMENNIR ALLIR VINKLAR 90  
 NEGLING 4X4 STK. 40/40 KAMB-  
 SAHMUR Í HVERN  
 ALK 10mm BOLTA AÐ OFAN SAMK. TEIKN.  
 OG 1000 MÖRBOLTAR L=200mm AÐ NEDAN  
 ATHUGA  
 LAUSHOLT VERÐI SETT Í INNVEGGJA-  
 GRIND MED TILLITI TIL PLOSTUSTERÐAR  
 GÍFSPLATA

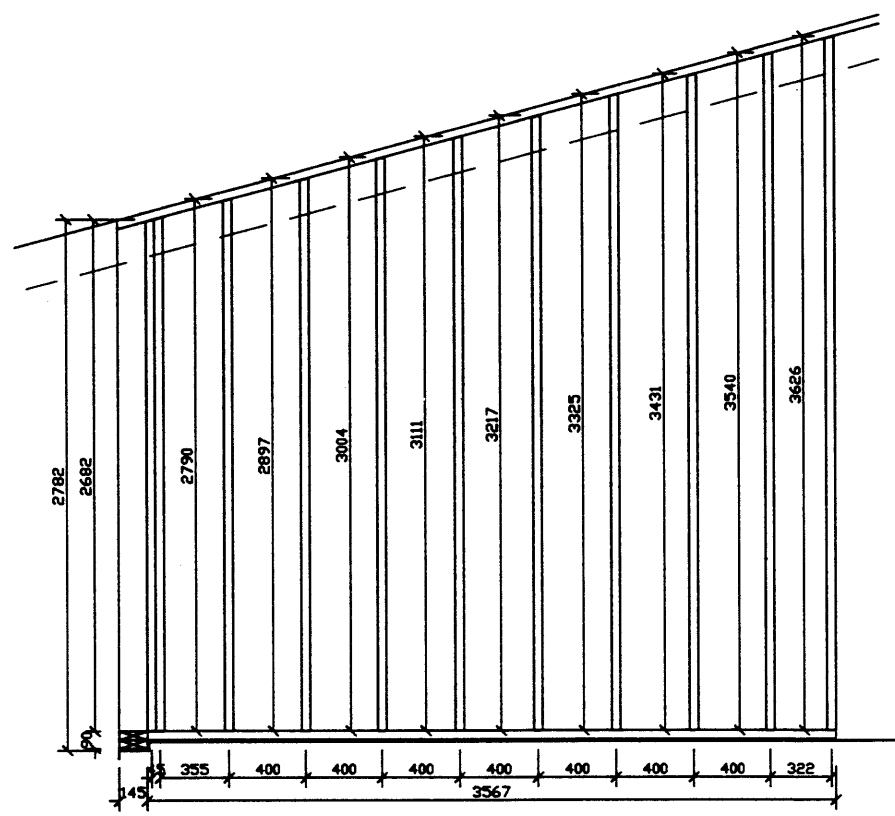

GRIND 13

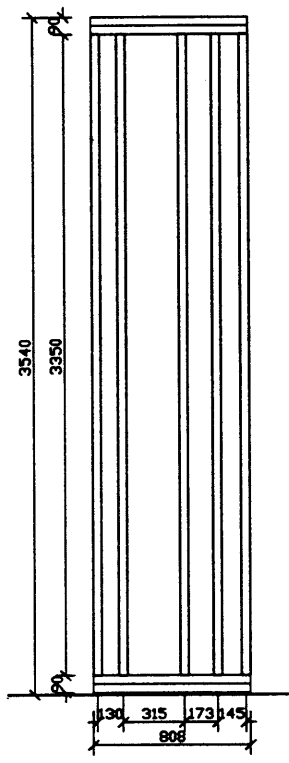


GRIND 12

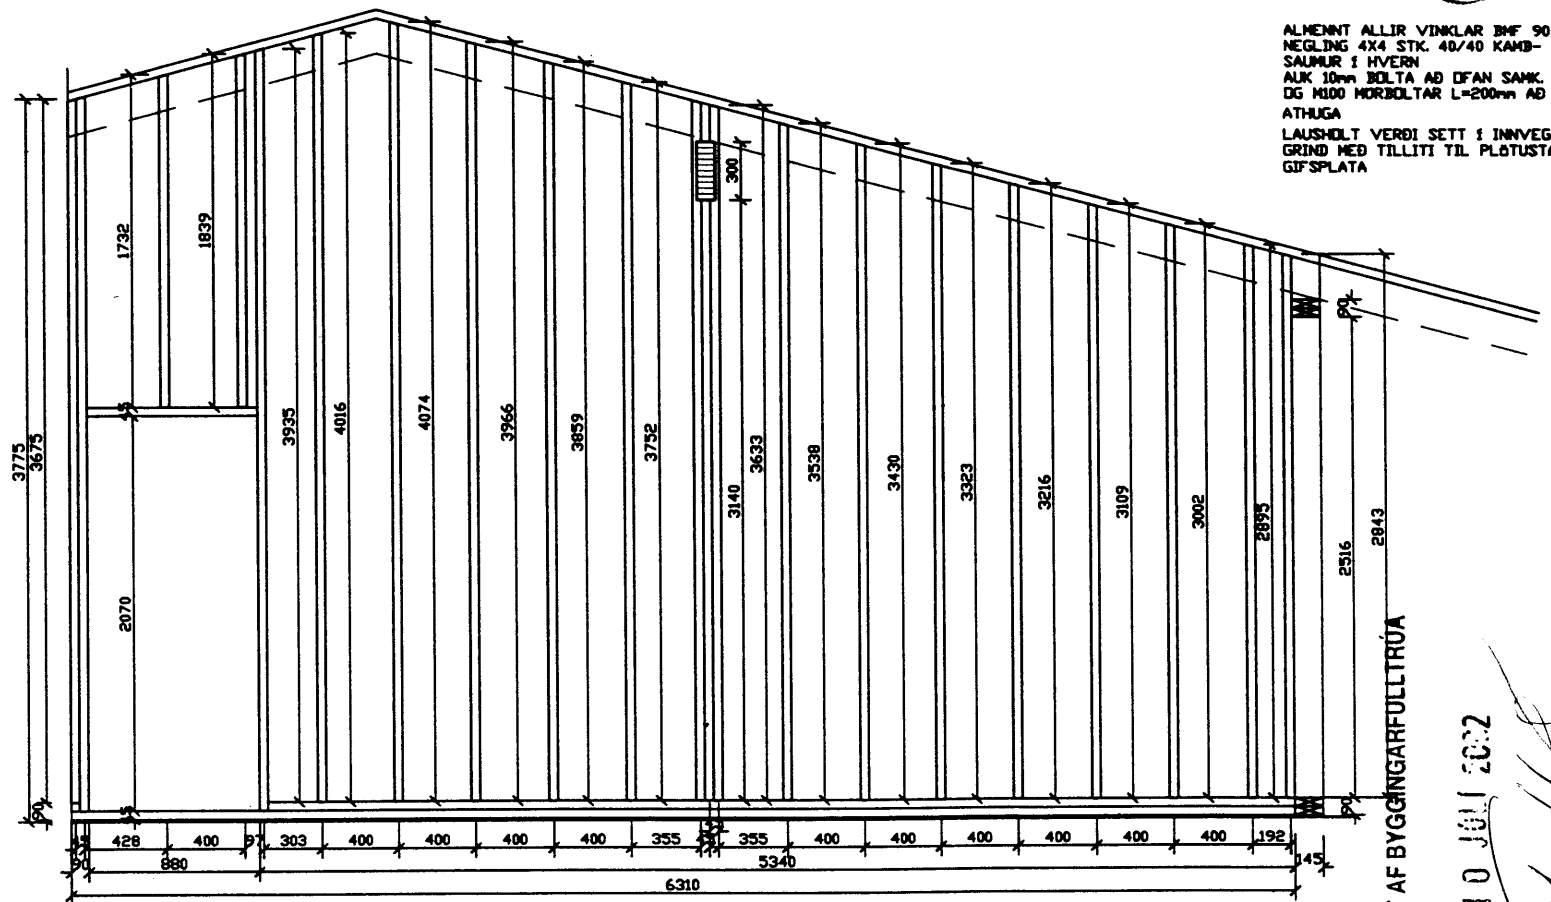


GRIND 11

SAMÞYKKT AF BYGGINGARFULLTRÖA

10 Júlí 2022  
*Seydís Jónsdóttir*  
 FRV

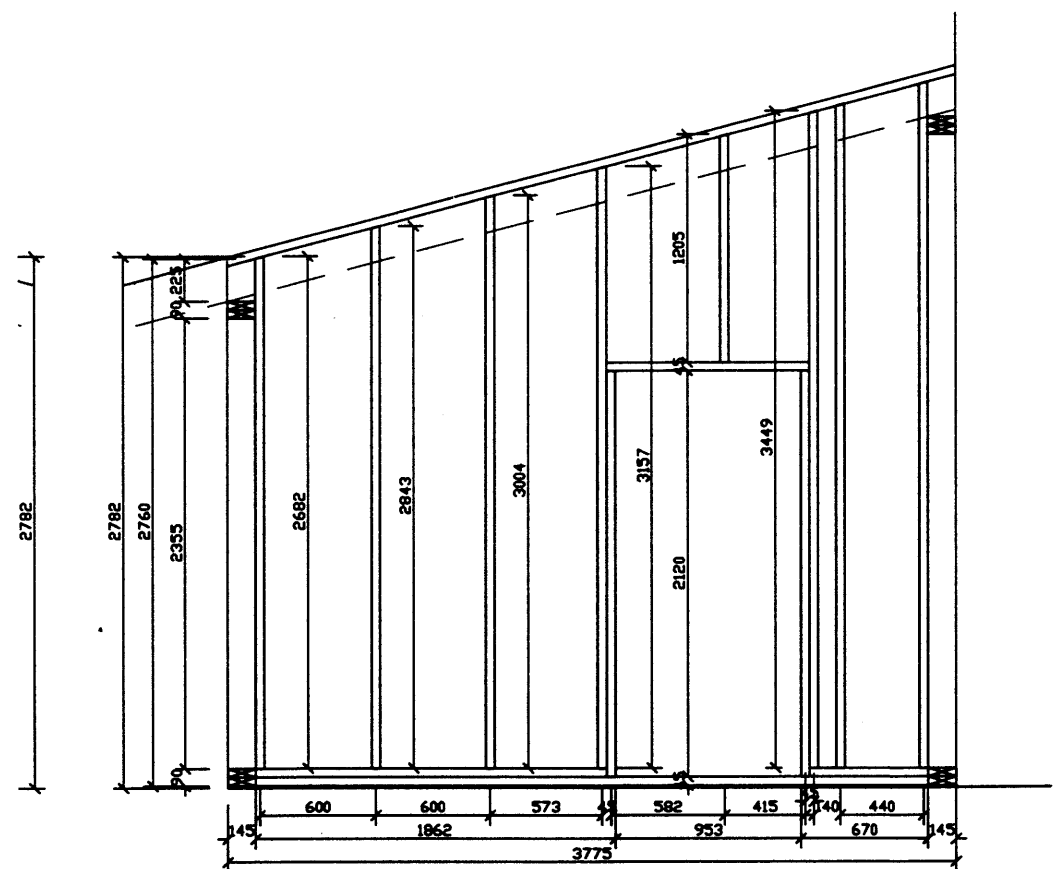

GRIND 7

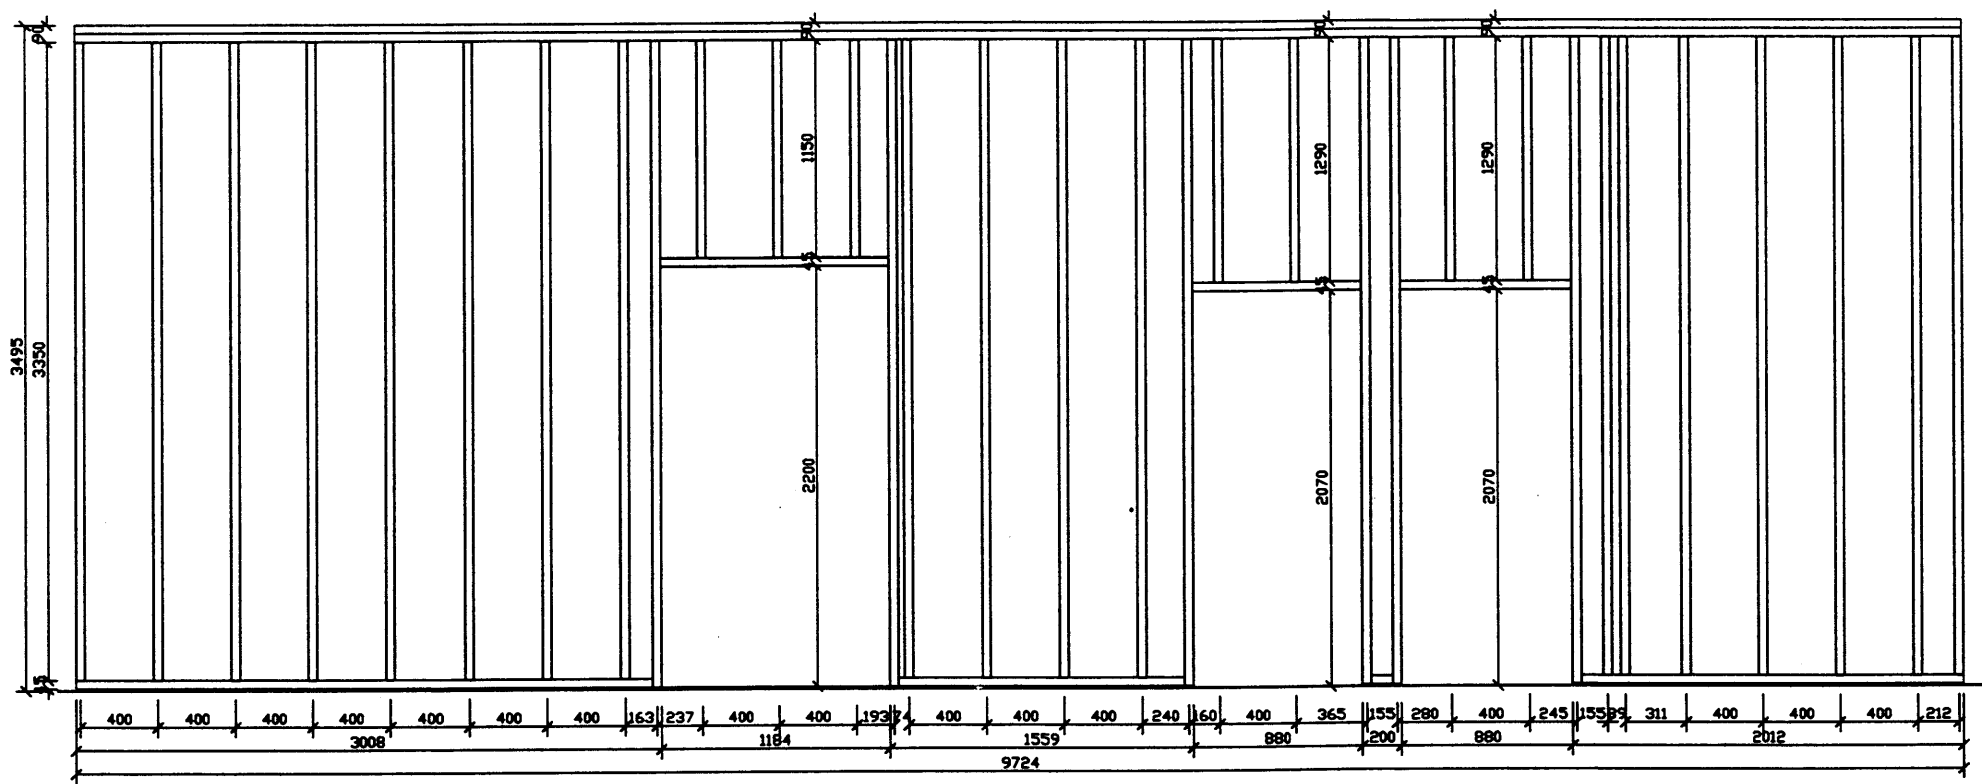

GRIND 19

D		H	Dags.	Hannað	Verk.nr	Mælikvarði	<b>Teiknistofa PZ ehf</b> Ráðgjafarverkfræðipjónusta FRV	Verkefni LITLAGERÐI 2-4 VESTMANNAEYJUM PARHÖS Verkefni
C		G	PZ	0208	1/20			
B		F	Yfirarið	Teiknað	Teikn.nr	Breyting		