

MERKINGAR (í samræmi við íst. 64)

1. BRUNNAR D.F.L.

- BG BENSINGILDRA, OLUGILDRA
- BR BRUNNUR
- GN GÖLFNIDURFALL, GÖTUNIDURFALL
- NF NIÐURFALL
- SF SANDFANG, SANDGILDRA
- SN SVALANIDURFALL
- ÞN ÞAKNIDURFALL

2. HREINLÆTISTÆKI.

- BI SKOLSKÁL (BIDET)
- BK BADKAR
- EV ELDHÖSVASKUR
- HL HANDLAUG
- SB STEYPIBAD
- SV SKOLVASKUR
- UV UPPÞVOTTAVÉL
- VS VATNSSALERNI
- ÞV ÞVOTTAVÉL
- ÞS ÞVAGSKÁL
- RV RANNSÓKNARVASKUR
- BS BRUNASLANGA
- KR KRANAR

3. LÖKAR

- BEINN RENNILÖKI
- EINSTREIMISLÖKI STEFNULÖKI
- HEMILL
- MÓTSTADA (BLENDA)
- ÞRÝSTIMINKARI ÞRÝSTIFALL í ÞRVARSTEFNU
- LÖKI MEÐ SPINDIL UPP ÚR JÖRÐ
- ÞRÝSTIJAFNARI
- SLAUFULÖKI, YFIRFALLSLOKI
- ÞRÍVEGALÖKI
- LÖFTTÆMING
- KRANI
- SJÁLFRIVIRKUR BLÄNDUNARLÖKI, SKIPTIR
- BLÄNDUNARTÆKI GRUNNMYND
- STURTHAUS GRUNNMYND
- LÖFTÞUÐI
- LÖKI MEÐ FLOTHOLTI
- HITAMÉLIR MEÐ KVARÐA
- ÞRÝSTINGSMÉLIR
- HITA- OG ÞRÝSTINGSMÉLIR
- VÖKVASÍA T.D. SÁLD
- NÝR MIÐSTÖÐVARDFN, GRUNNMYND
- GAMALL MIÐSTÖÐVARDFN, GRUNNMYND
- MAGNMÉLIR (VATN)
- HITASKIPTIR MILLIHITARI
- PLÖTUMILLIHITARI
- KRANI MEÐ SLÖNGUSTÖT
- ÞRÝSTIKRANI
- KRANI MEÐ HRÆDTENGI
- SIRENNSLI
- AFTÖPPUN

4. TÆKN FYRIR HREINLÆTIS- OG HITALAGNIR

- HITI FRAMRÁSARPIPA
- HITI BAKRÁSARPIPA
- NEYSLUVATN KALT
- NEYSLUVATN HEIT
- NEYSLUVATN HEITT, HRINGRÁS
- SJÓR
- PÍPA SEM LIGGUR GEGNUM VIÐKOMANDI SALARHÆÐ
- PÍPA SEM ENDAR Í VIÐKOMANDI SALARHÆÐ

5. TÆKN FYRIR FRÆVEITULAGNIR.

- PÍPULÖGN FYRIR SKOLP OG ÖRKÖMU
- ÖRKÖMUVATNSLÖGN, ÞÖKKUÐ
- ÖRKÖMUVATNSLÖGN + JARÐVATNSLÖGN (HÁLFPÖKKUÐ)
- ÖPÞÖKKUÐ JARÐVATNSLÖGN
- LÖGN A -MM MEÐ HREINSILOKI
- FRÆRENNSLISSBRUNNUR
- a -MM ÞAKNIDURFALL FYRIR ÖRKÖMUVATN
- MANNGENGUR HOLRÆSABRUNNUR MEÐ KARMÍ, LÖKI OG BÖTNRÁSUM
- BRUNNUR MEÐ KARMÍ, LÖKI OG VATNSLÁSI Á
- ÞVERMÁL BRUNNS 600 mm
- GRJÓTHRIP UTANMÁLS SJÁ GRUNNMYND
- BRUNNUR FYRIR JARÐVATN OG ÖRKÖMUVATN, 200 mm HÆÐARMUNUR

6. SKÝRINGAR.

6.1 FRÆRENNSLI

PIPUR Í GRUNNLÖGN OG BRUNNAR SEU ÚR STEINSTEYPU EÐA ÖÐRU EFNÍ SEM 70MM GRIND HITAVEITU YFIRVÖLD SAMÞYKKJA INNRI ÞVERMÁL PÍPNA ERU GEFIN UPP Í CM Á GRUNNMYND SAMSKEYTI PÍPNA SKAL ÞETTA MEÐ ASFALT EÐA SEMENTSSTEYPU. ÖLLAR BEYGJUR OG GREINAR Á LÖGN SKAL GERA MEÐ ÞAR TIL GERÐUM TENGHLUTUM. ÖLLI BEYGJUPUNTA SKAL LÖGN VERA BEIN. ÖPÞUR INNAHÖSS SEU ÚR STEYPUJARNI EÐA ÖÐRU EFNÍ SEM HLOTIÐ HEFUR SAMÞYKKI BYGGINGARYFIRVALDA. EFNÍ OG FRÁGANGUR LAGNA SE Í SAMRÆMI VIÐ REGLUGERÐ UM HOLRÆSALAGNIR.

6.2 HITALÖGN

PIPUR ERU PLASTPIPUR Ø18x2mm FRÁ UNIPIPE SETTAR SAMAN Á RÍÐFRÍUM PRESSUFITTINGUM Á HVERJU SLAUFU KOMI THERMÓSTAT SEM TENGÐ ER LÖKA Í TENGIKASSA NEMA Í STÖFU KOMI EITT Á TVÆR SLAUFUR. Á KERFI ER HRINGRÁSARDELA OG BYBPASS VENTILL. ÞRÝSTIÞRÓFA SKAL KERFIÐ MEÐ 6kg/cm² ÞRÝSTING MEÐ KÖLDU VATNI OG SKAL SÁ ÞRÝSTINGUR HALDAST Í 6 KLST. ÁN ÞESS AÐ FALLA.

- Kúluloki/renniloki
- Sía DANFOSS FV
- Hemill
- Vatnsmélt
- △ Einstefnuloki
- Þrýstimélir
- Hita og Þrýstimélir
- Hitamélir
- Dæla


- HITASTJÓRNUN T.D. DANFOSS RAVK
- △ BYBPASS VENTILL
- STJÓRNUN Á FRAMRÁS HITASLAUFU SKV UPPL FRÁ HITASTILLI

ÖFNASKRÁ

ÖFN NR.	HERBERGI/NR.	m ²	NAUÐS. AFKÖST W	NAUÐS. AFKÖST W/m ²	LENGD SLAUFU m	MILLIB. c/c cm	YFIR- BÖRÐSH. GÖLF °C	LÖFT- HITI °C	VALIN AFKÖST W/m ²	VALIN AFKÖST W	SKÝRINGAR
101	ELDHÖS	14,6	1383	94,7	113	15	31,0	22	99,7	1456	GÖLFHITI
102	HERBERGI	8,3	548	66,0	50	25	29,2	22	78,3	649	GÖLFHITI
103	SVEFNHERB.	12,5	823	65,8	58	25	29,2	22	78,3	978	GÖLFHITI
104	GEYMSLA	14,4	1179	81,9	64	25	27,8	20	85,2	1227	GÖLFHITI
105	ÞILGEYMSLA	13,4	1223	90,9			600x1200-21	20	92,5	1240	ÖFN
106	ÞILGEYMSLA	13,4	1223	90,9			600x1200-21	20	92,5	1240	ÖFN
107	ANDDYRI	6,2	657	106,0	59	15	29,7	20	108,4	672	GÖLFHITI
108	STÖFA	14,8	1420	95,9	128	15	31,0	22	99,7	1475	GÖLFHITI
109	STÖFA	14,8	1420	95,9	113	15	31,0	22	99,7	1475	GÖLFHITI
110	BAD	8,3	791	95,3	52	15	31,0	22	99,7	828	GÖLFHITI
111	HERBERGI	13,9	1202	86,5	111	15	31,0	22	99,7	1386	GÖLFHITI

FRÖSENDUR

FRAMRÁSARHITI = 45°C
 BAKRÁSARHITI = 20°C
 ÖTIHITI min = -15°C
 INNIHITI = 20-24°C
 FRÁGANGUR Á GÖLFHITA SKAL VERA SKV. FYRIRMÆLUM FRAMLEIÐANDA.

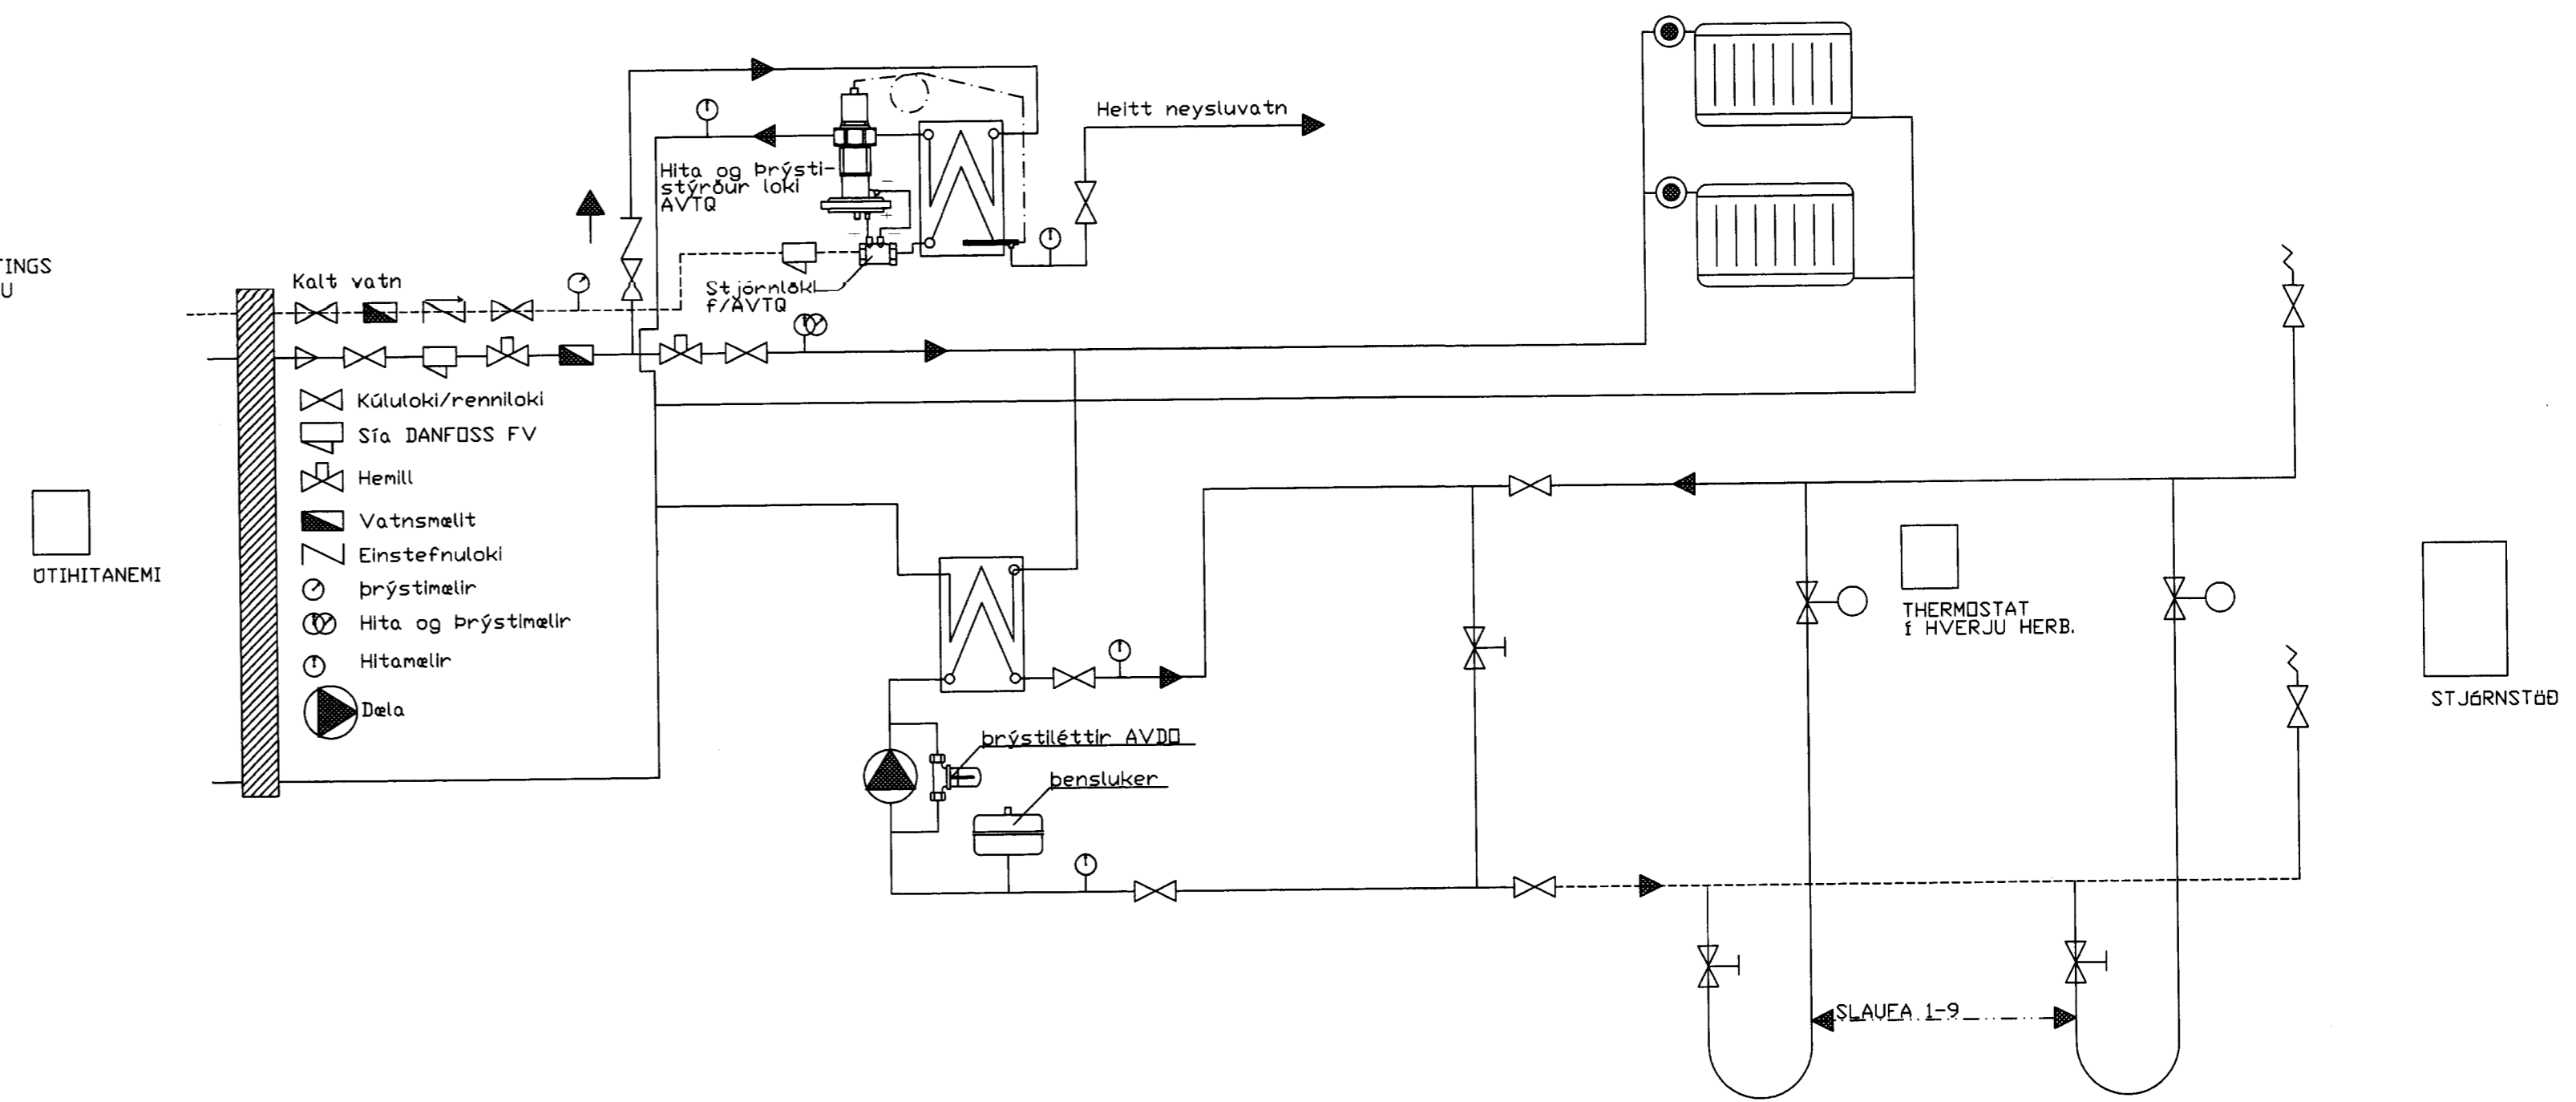

D			H			Dags.	Hannað	Verk.nr	Mælikvarði	Teiknistofa PZ ehf Ráðgjafarverkfræðipjónusta Kirkjuvegi 23 900 Vestmannaeyjum Sími 481-2711 Fax-481-3076 Heimasisíða http://www.teiknistofa.is Netfang pz@teiknistofa.is	Verkefni SKÝRINGAR FYRIR LAGNIR
C			G		JULÍ 2000	BB	0208	ENGIN			
B			F		Yfirfarið	Teiknað	Teikn.nr	Breyting			
A			E		PZ	BB	300				
NR	DAGS.	BREYTING	NR	DAGS.	BREYTING	Samþykkt					