5772

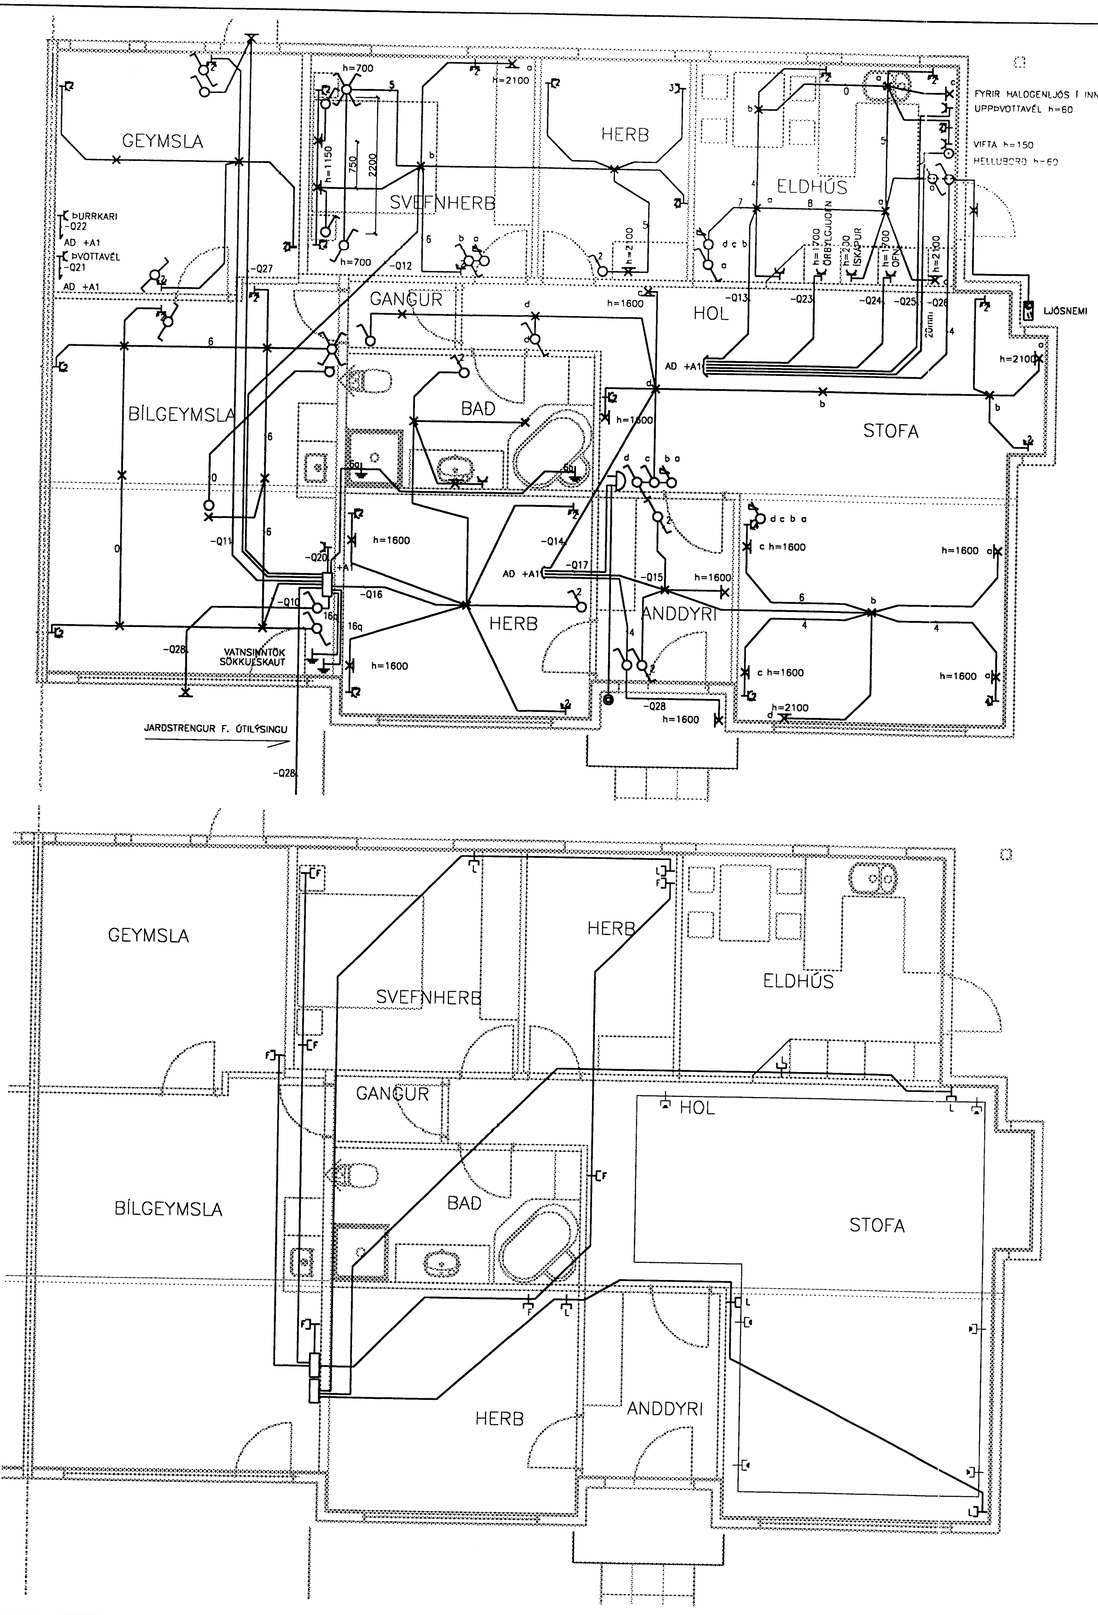

SKÝRINGAR

ÖLL MÁL ERU Í mm.
LAGNIR ERU HULDAR 16mm PLASTPÍPUR
TAUGAR ERU 3x1,5q
MÁLSTRAUMUR ROFA ER 10 A OG TENGLA 16 A
HÆÐ ROFA = 1100 mm OG TENGLA = 200 mm
TENGLAR ELDHÚSI, VS, ÞVOTTAHÚSI, GEYMSLU
OG BÍLSKÚR ERU h = 1100 mm
TENGLAR TEIKNADIR VIÐ ROFA ERU Í SÖMU DÓS OG
ROFINN EÐA FAST UNDIR HONUM
Í PÍPUR AÐ ÚTILJÓSUM SKAL DRAGA PLASTSTRENGI
ÖLL MÁL ERU MIÐUÐ VIÐ FULLFRÁGENGIÐ GÓLF
EÐA VEGG OG ÚR MIÐRI DÓS Í MIÐJA DÓS
OFANGREINT GILDIR NEMA ANNARS SÉ GETIÐ

SKÝRINGAR

ÖLL MÁL ERU Í mm.
LAGNIR ERU HULDAR 20mm PLASTPÍPUR
TENGLAR MERKTIR F ERU FYRIR SÍMA
TENGLAR MERKTIR L ERU FYRIR LOFTNET
TENGLAR MERKTIR HÁTÖLURUM ERU FYRIR HÁTALARA
HÆÐ TENGLA ER 200cm
TENGLAR ERU FAST VIÐ LÁGSPENNUTENGLA
HVERGI SKAL ÞÓ HAFA FLEIRI EN FJÓRAR
DÓSIR ÞÉTT SAMAN

HÁTALARAR
LOFTNET
SÍMI

OFANGREINT GILDIR NEMA ANNARS SÉ GETIÐ

1 0 1 2 3 4 5 m

Eigi má fjölfalda þessa teikningu til notkunar fyrir þriðja aðila, né breyta henni án leyfis Rafteikningar hf.

	ÚTG.	DAGS.		TEIKN.	BREYTT	YFIRF.	SAMÞ.	ÚTG.	DAGS.

	TEIKN.	BREYTT	YFIRF.	SAMÞ.

HANNAÐ JGÓ
TEIKN. JGÓ
YFIRF. ÞH
SAMÞ.
VERKNR. 0253
GEYMSLUNR.
DAGS. 02.07.17

RAFTEIKNING HF
RÁÐGJAFARVERKFRÆÐINGAR
CONSULTING ENGINEERS

LITLAGERDI 2 VESTM.EYJUM

LÁGSPENNU- OG SMÁSPENNUKERFI

GRUNNMYNDIR

TEIKN. NR. 20.5.02 NÆSTA TEIKN. NR. – ÚTG.