




5373

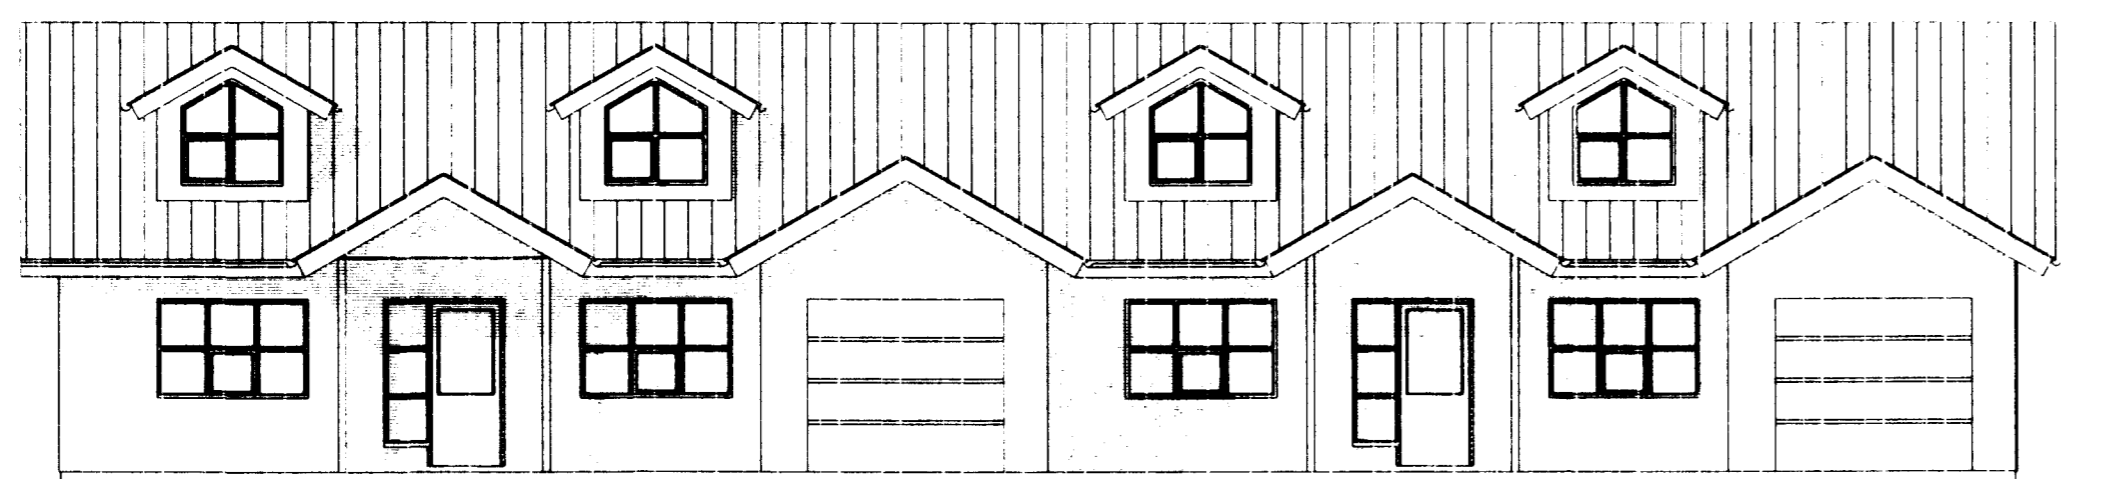


NORÐURHLID

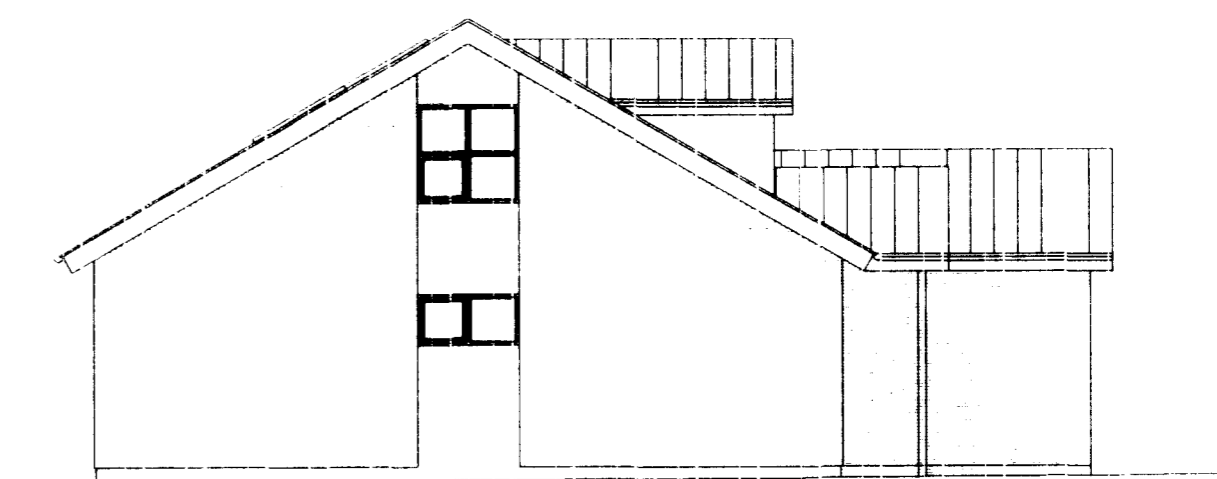

AUSTURHLID

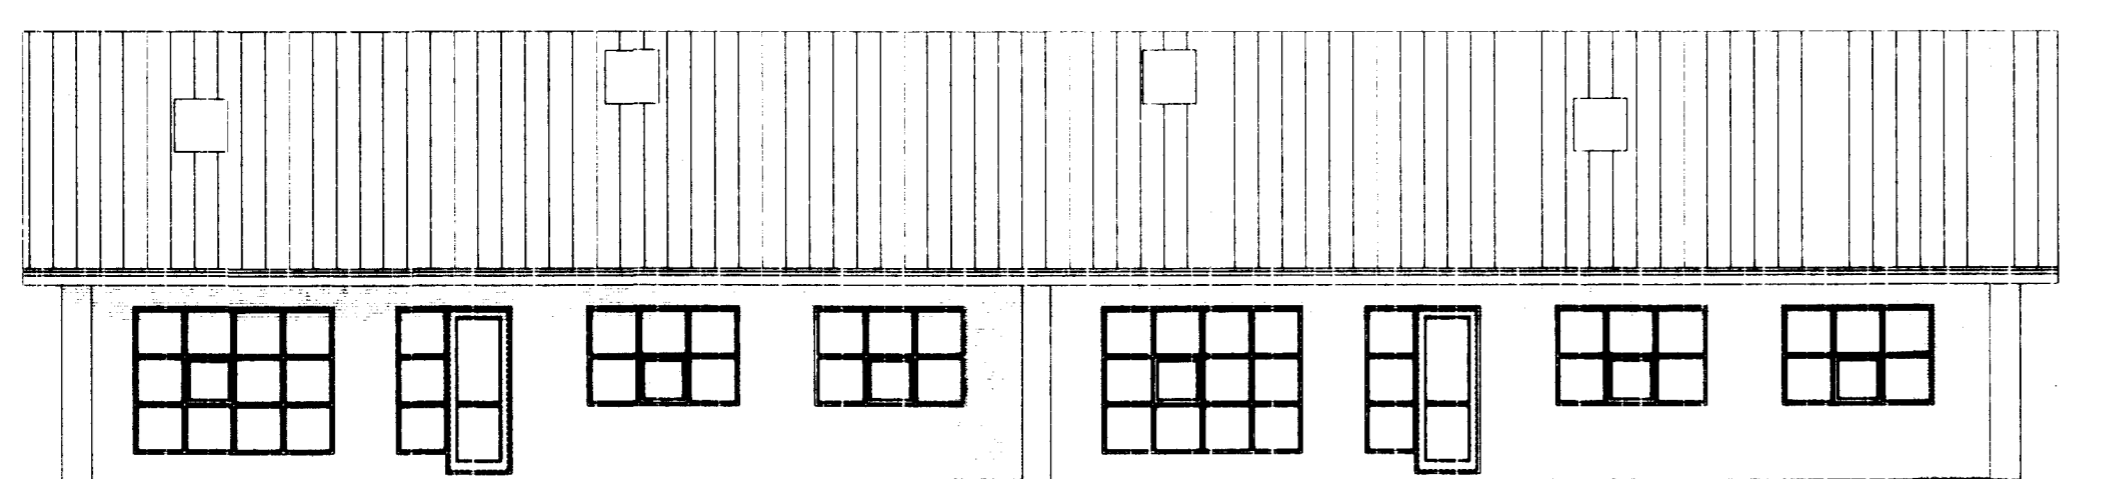

SUDURHLID

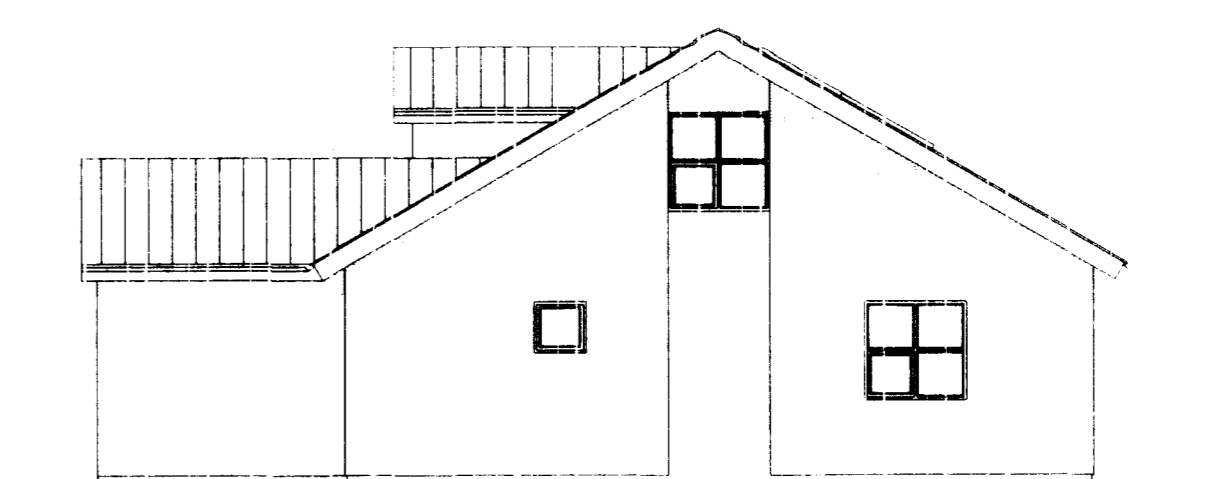

VESTURHLID

SKÝRINGAR

- OTLIT HOSS: OTVEGGIR EINANGRABIR AÐ JTAN FÖSSABIR OG MÁLABIR LUGI GULR
- ÞAK: BÉPUGL Í RALÐUM LIT
- GLUGGAR: ÞRÝSTIFUAVARIN FURA ÖRGENFIN Í ÖPNANLEGUM FÖÐUM OG ÖVA, AHUÐ FÖAVARIS MÖD LITLAUSUM FÖALEGI
- ÖTHUR: ÞÖKK HARÐVÍÐAHURD
- ÞILSKÖRSHURD: SAMLIT HÖGJNU

FREKARI SKÝRINGAR SJÁ TEIHNÖGUR NR100

Þórunn Þórunn

breyting			verkefni	LITLAGERDI 5-7 VESTMANNNAEYJUM	TEIKNISTOFA PZ EHF	verk.nr.9916	dagr. Maí 99
breyting A	breyting C		verkefni	PARHÖS	RADGJAF AVERKFRÆÐISJENUSTA F.R.V.		
breyting B	breyting D		OTLIT		KIRKJUVEGI 23 900 VESTMANNNAEYJUM		
málkv. 1/100	teikn. EA	hönnuð PZ			SÍMI 481-2711 -2835 TELEFAX 481-3076	teikn. nr.101	breyting