


GRUNNMYND RIS

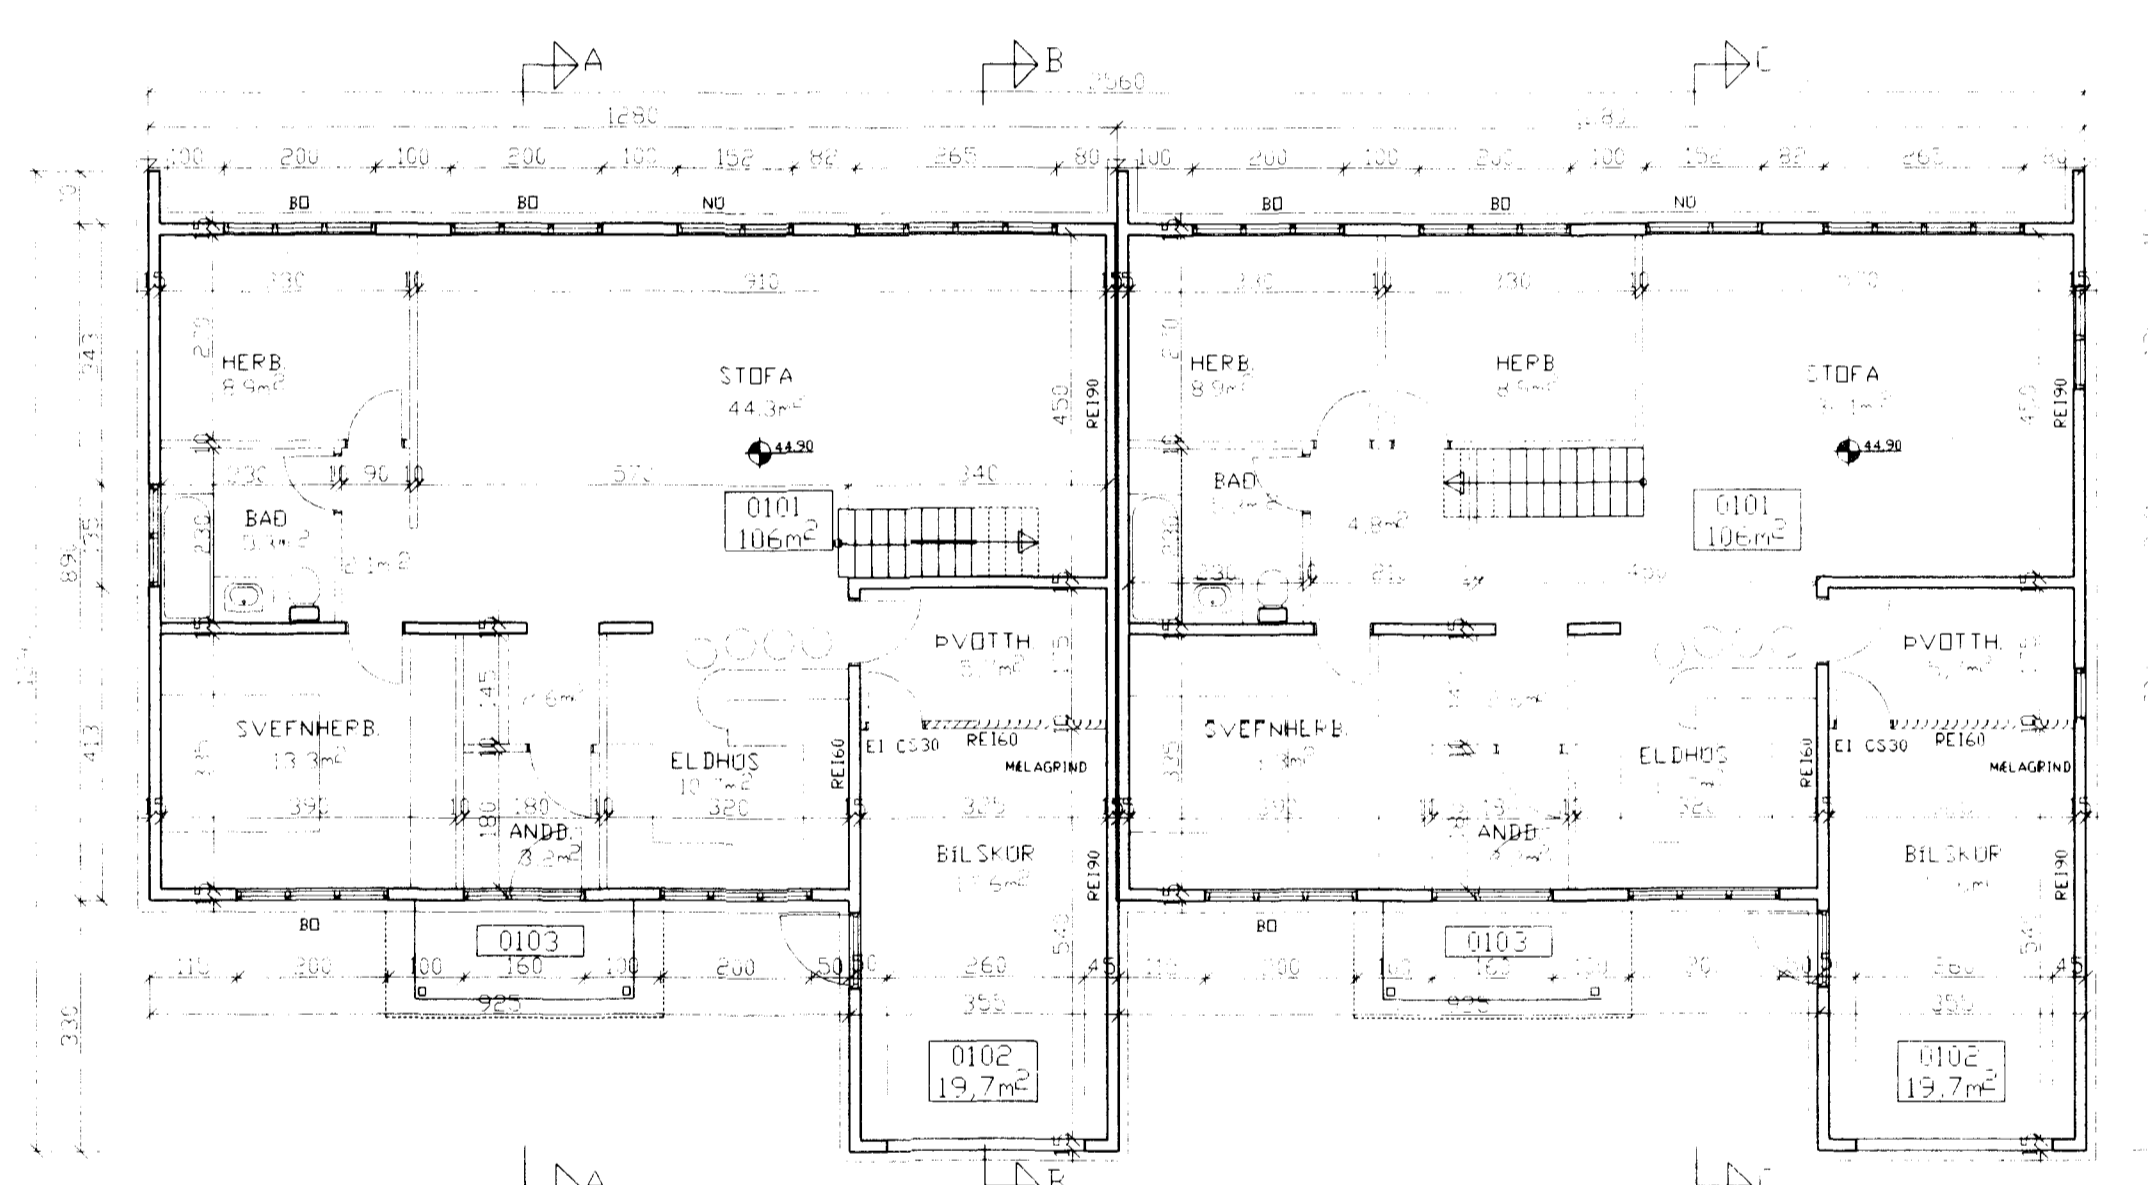

GRUNNMYND 1. HÆÐ


STÆRDIP

1. HÆÐ IBUD	95,5m ²	NETTÓ	GRUNNMYND
1. HÆÐ BILSKUR	17,6m ²	NETTÓ	GRUNNMYND
2. HÆÐ IBUD	6,4m ²	NETTÓ	GRUNNMYND
SAMTALS	182,7m²	NETTÓ	203,2m² BRÜTTA
			597,1m² BRÜTTA RUMMAL


- EIGNIR
- LITLAGERÐI 5-7
- MATSHLUTI 01
- 0101 IBUD
 - 0102 BILSKUR
 - 0103 STÉTT
 - 0201 IBUD
 - 0301 ÞAKRIMI

EINANGRUN:


UTVEGGJA	0,37W/m ²
GLUGGAR	2,9W/m ²
GRUNNPLÖTU	0,3W/m ²
ÞAK	0,2W/m ²

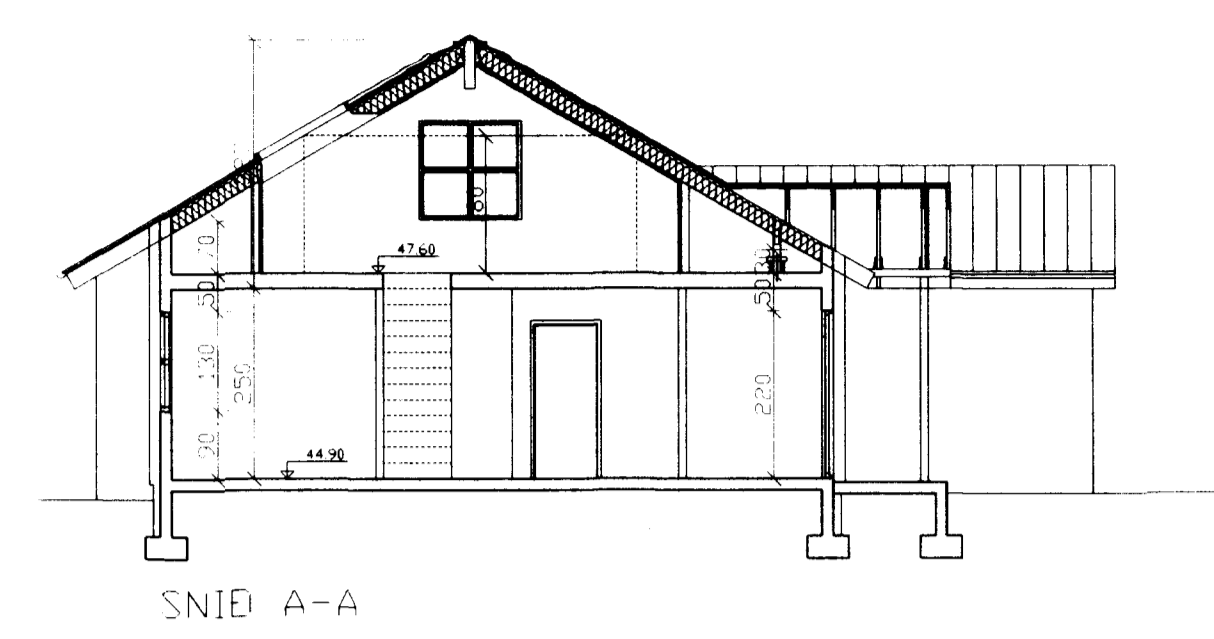

SNID A-A

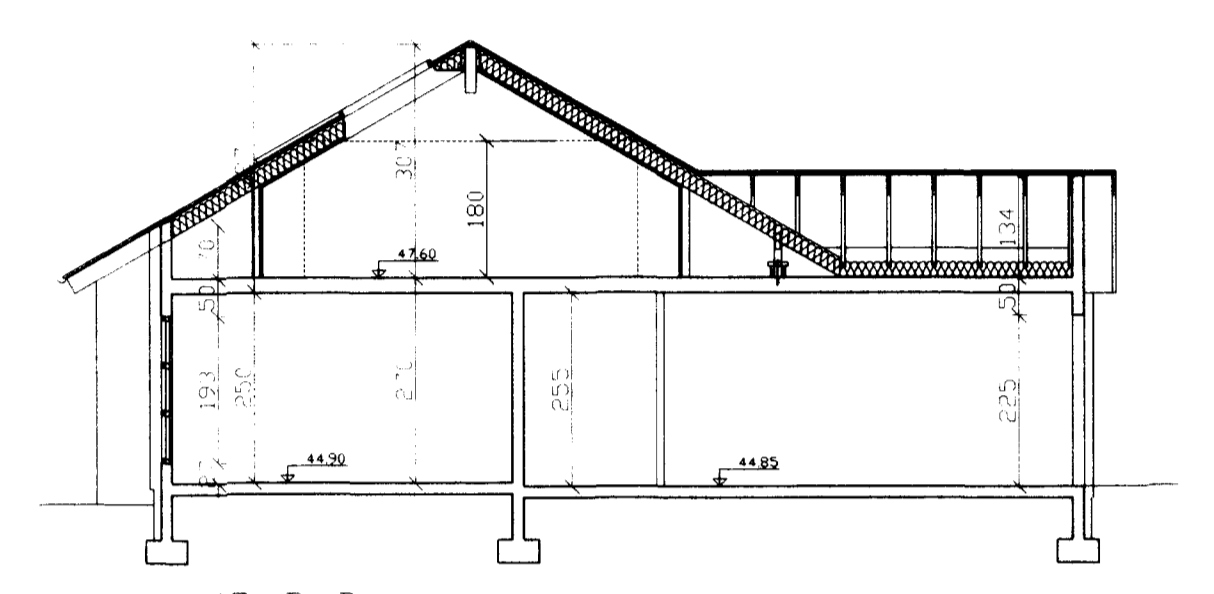


SNID B-B

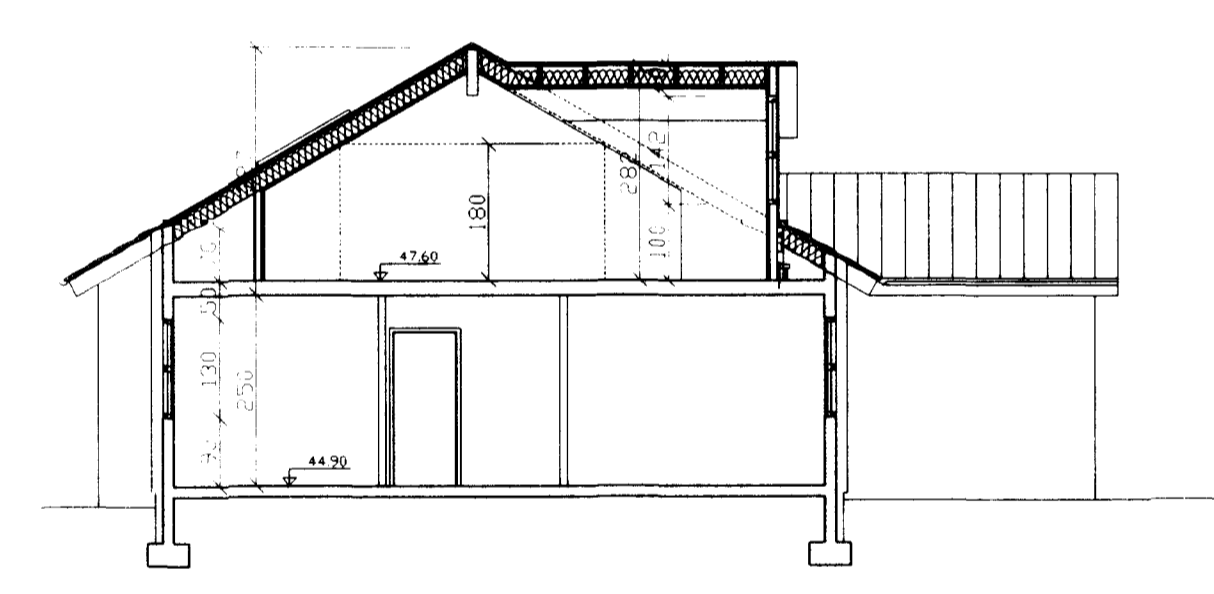


SNID C-C

- SKYRINGAR
- UNDIRSTÖÐUR: JÄRNBENT STEINSTEYPA 2" PLAST EINANGRUNN AD INNAN
 - PLATA & JÖRÐU: JÄRNBENT STEINSTEYPA 3" PLAST EINANGRUNN HÁLFSLÍPAÐ FYRIR FLOTILÖGN
 - UTVEGGIR: 15cm JÄRNBENT STEINSTEYPA EINANGRABÍR AD UTAN MED 4" HARÐPRESSADRI STEINULL ÞUSSABÍR MED IMOPHERFI OG MÁLABÍR VEGGIR MILLI HUSA 12+15cm MED 25mm HARÐPRESSADRI STEINULL 4 MILLI
 - GLUGGAR: ÞRISTIFÓAVARIN FURA OG TVÖFALT EINANGRUNNARGLEP
 - PLÖTUR: 20cm JÄRNBENTAR PLÖTUR OG HÁLFSLÍPAÐ FYRIR FLOTILÖGN
 - ÞAK: 2X9" SPEPPUR HVILA 4 145X600 LÍMTRÉSBITA OG UPPSTÖLAD 4 JÄRNBENTA STEINSTEYPU EINANGRÐ MILLI SPERRA MED 200mm ÞAFULL 4 PLÖTU MED 200mm STEINULL NEÐAN 4 SPERRUR KOMI ÞOLPLAST, ÞAFMAGNSGRIND OG LOFTAPLÖTUR í KLÆÐNINGARFLOKKI I ÞAKGLUGGAR AF GERÐINNI VELUX MED TVÖFOLDU GLERI ÞAK VIÐ VEGG MILLI HUSA SKAL VERA EI 60 ÞAD ER EINANGRAB MED A. K. K. 10cm STEINULL OG KLÆTT MED GIFSPLÖTUM 120cm UT FRÁ VEGG
 - MILLIVEGGIR: 10cm HLABNIR VIKURVEGGIR 7cm STEINN+ÞOSSNING MÁLABÍR
 - LOFTTRÆSTING VÉLRÉN: FRÁ GALERNI 14 1/sek. FRÁ ÞVOTTARHÚSI 17 1/sek. FRÁ ELDHÚSI 22 1/sek. HLJÓÐEINANGRUN MILLIVEGGA 60 DB

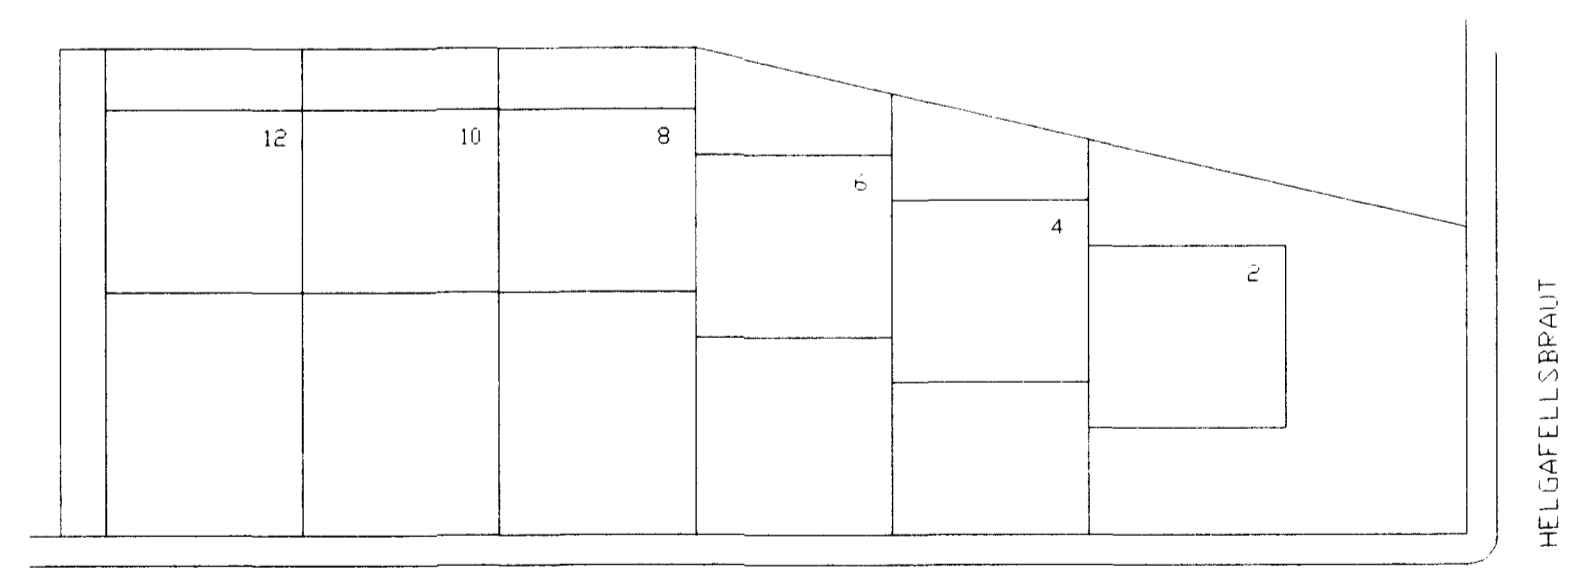

HELGAPELLSÞRAUT

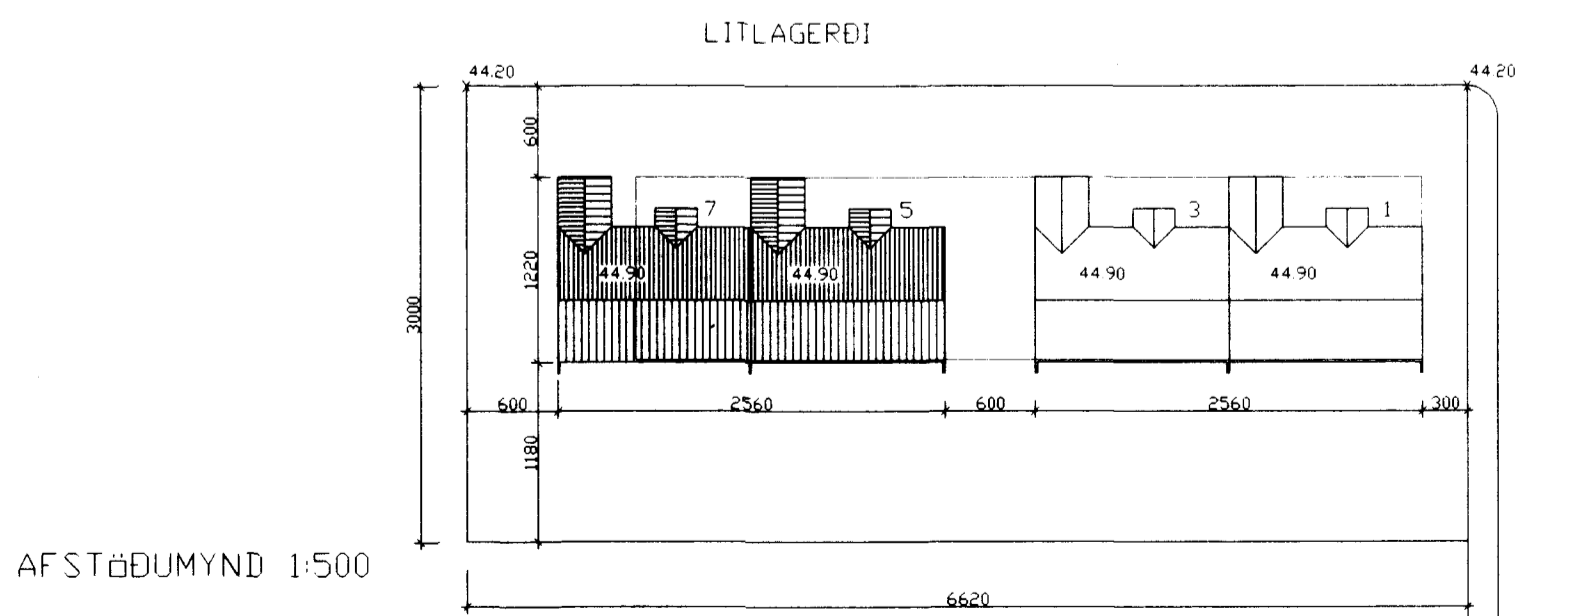

AFSTÖÐUMYND 1:500

breyting		verkefni	LITLAGERÐI 5-7 VESTMANNACYJUM	TEIKNISTOFA PZ EHF	verk nr.9916	dags.MARS 99
breyting A	breyting C	verkefni	PARHUS GRUNNMYNDIR, SNID OG AFSTÖÐUMYND	RÁÐGJAF AVERKFRÆÐIÞJÓNUSTA F.R.V. KIRKJUVEGI 23 900 VESTMANNAYJUM. Sími 481-2711, -2239 TELEFAX 481-3076	teikn. nr.100	breyting
breyting B	breyting D	málkv.	1/100,1/500	tekn.EA	hannaðPZ	