
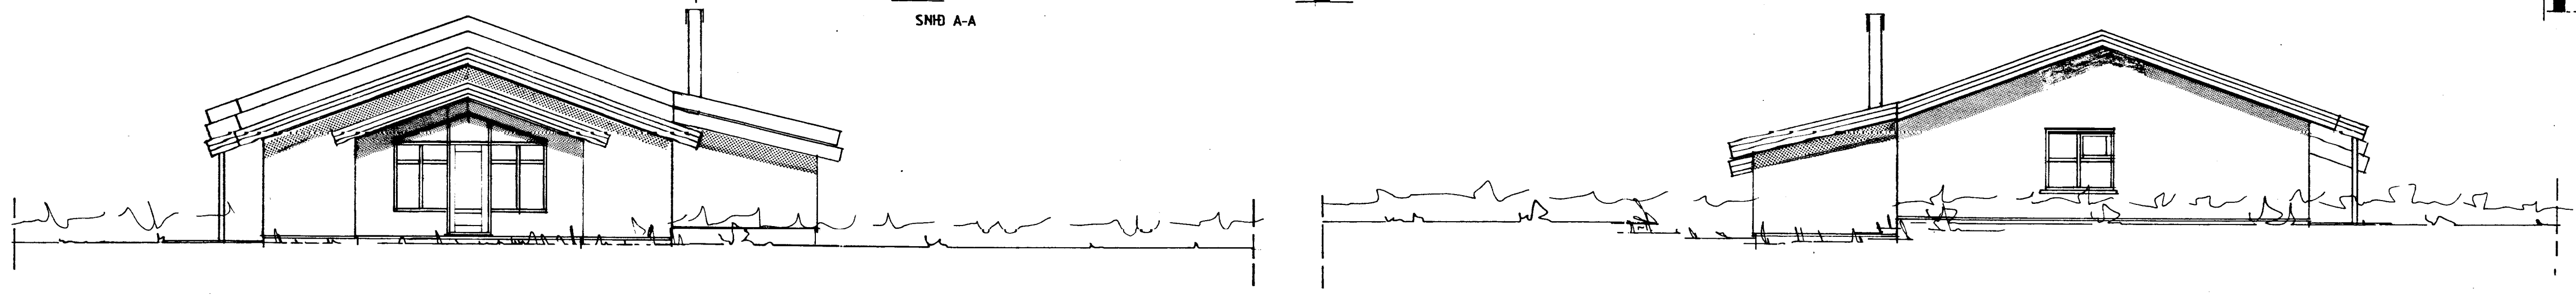
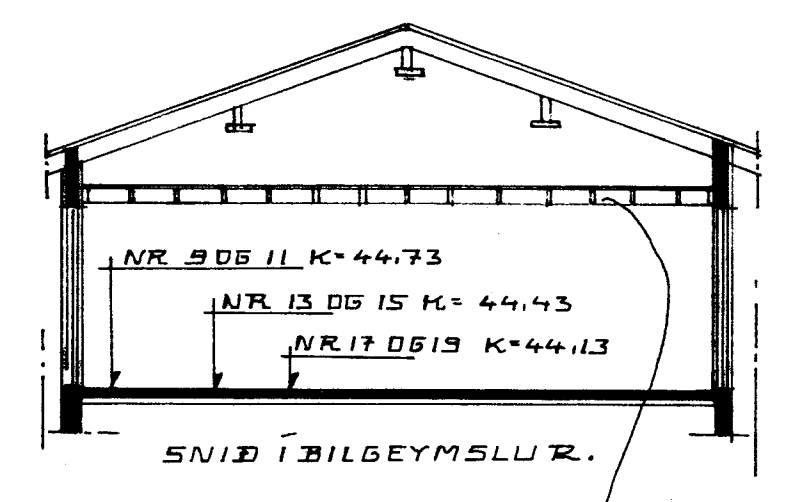
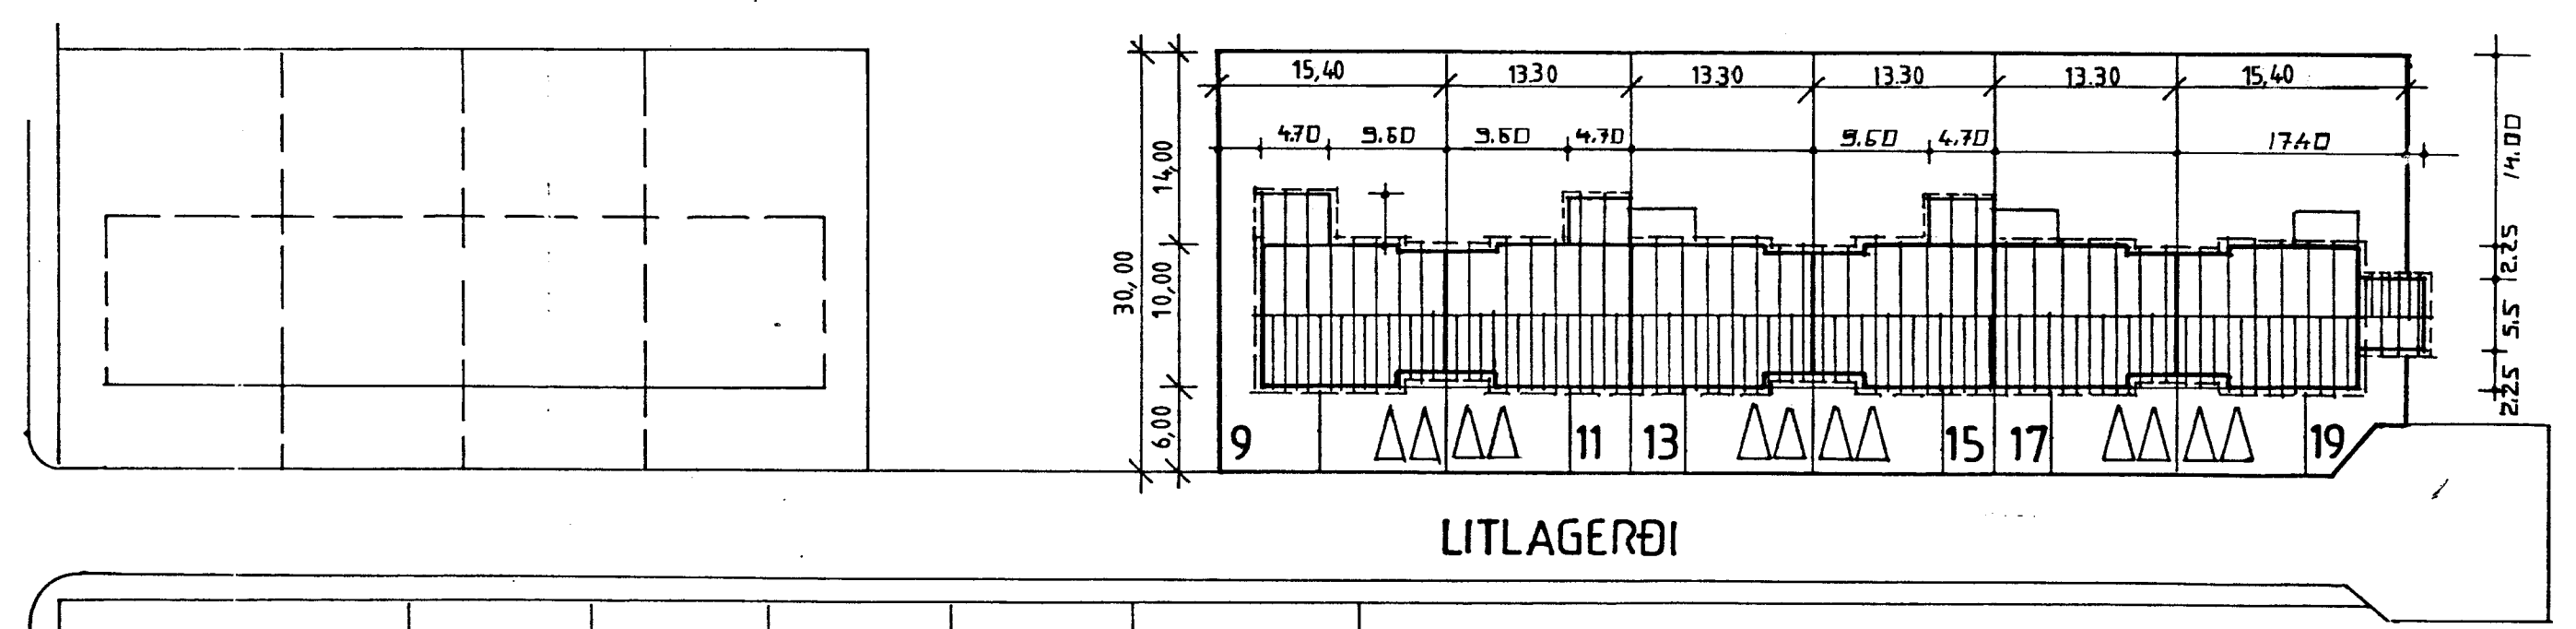


Mótt 6.4.2001 (5370)
 Ólafur Ólafsson



SAMÞYKKT AF BYGGINGARFULLTRÚA

07 MAJ 2001

MÍÐAÐ VIÐ SAMÞYKKTUR
 SKIPULAGS- OG BYGGINGA-
 DRÖNDAR PAÐ 22.02. &
 22.03. 1999, OG 21.03. 2001.

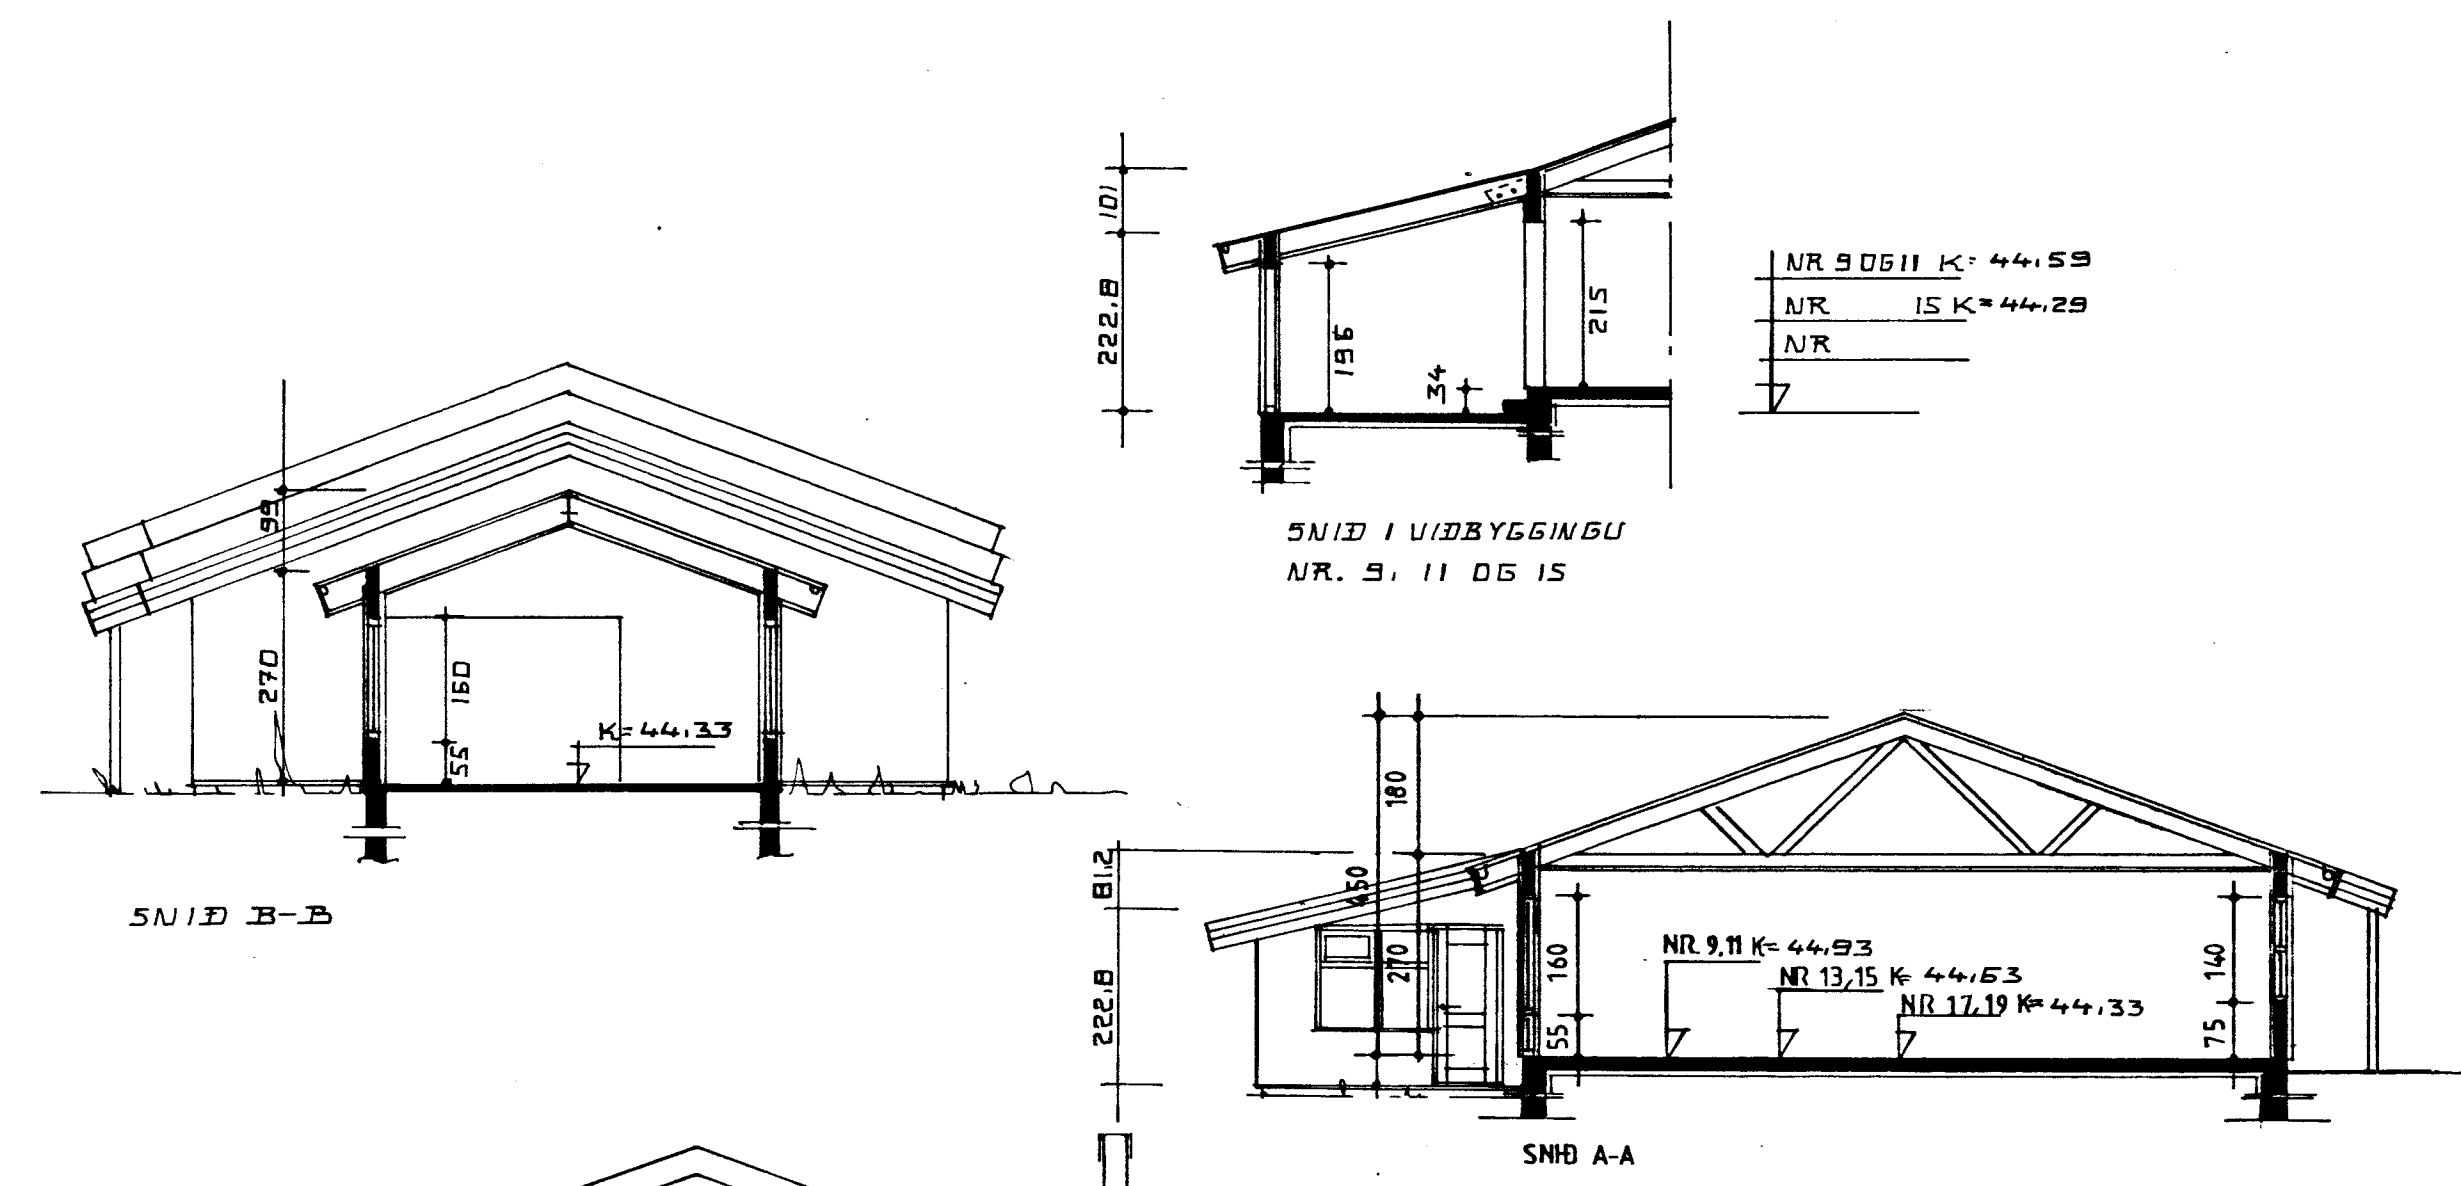

Milligölf geymsluofts í bílageymslu lýsing.
 50x200 dregarar eru boltaðir á bílageymsluveggi beggja megin með múrboltum 12x120 c/c 70 cm.
 Gólfbitar eru 50x200 c/c 60 cm. festir við veggdregara með BMF-sperruskóm 51x160 negling kamb. 40/50 5 stk. í hvern væng.
 Gólfíð er klætt að ofan með 20 mm. gólfspónaplötum og að neðan með 11 mm. gífsplötum. Uppgangur á loftið er um loftlúgustiga.
 Loftið er eingöngu ætlað sem geymsluoft.

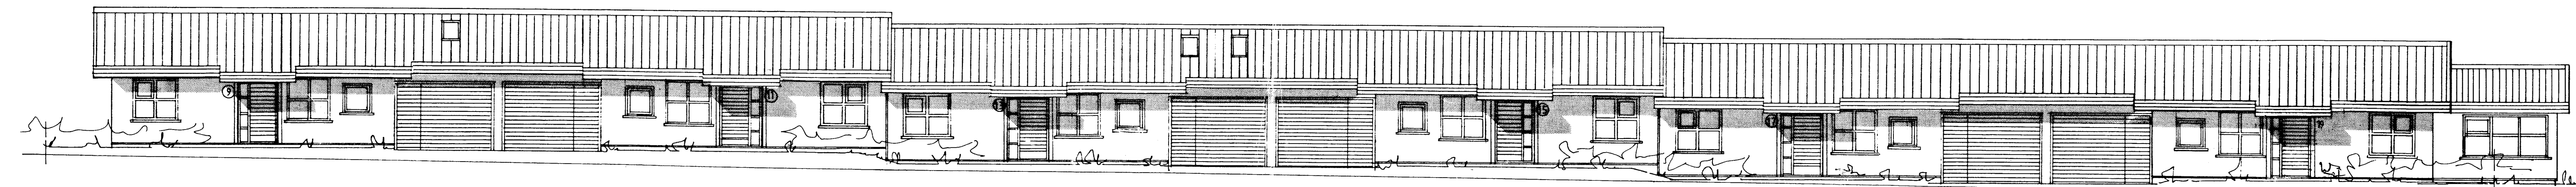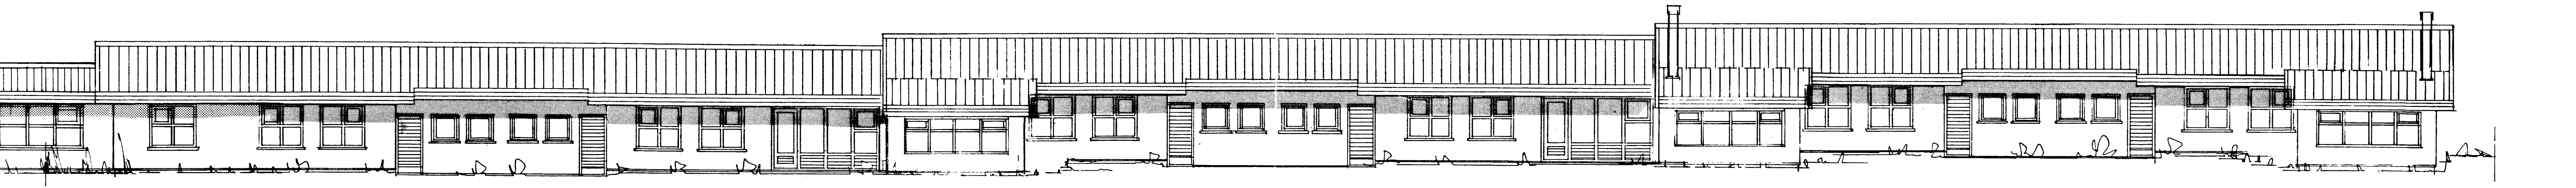

Breytt í apríl 1999.
 Hús nr. 13 og 17 óbreytt
 Hús nr. 9, 11 og 15 viðbygging sólstofa
 Hús nr. 19 breyting á innra skipulagi, þaki yfir stofu upptekið loft og viðbygging sólstofu út frá gaffli.
 Breytt í apríl 2001.
 Nr. 9
 Hæðarsetningu breytt.
 Breyting á barnaherbergi, aukahurð að bílageymslu felld út Gafflugluggi ferður til um 70 cm. Gluggi við hlíð hurðar á sólstofuhlið.
 Geymsluoft sett í bílageymslu, og þakgluggi á bílageymsluþak Loft í húsinu niðurtekið
 Nr. 11
 Hæðarsetningu breytt.
 Breyting á barnaherbergi, aukahurð að bílageymslu felld út Gluggi við hlíð hurðar á sólstofuhlið.
 Skipulag baðherbergis. Loft í stofu upptekið.
 Geymsluoft sett í bílageymslu.

Nr. 13
 Hæðarsetningu breytt, Breyting á barnaherbergibreytt, aukahurð að bílageymslu felld út Loft í húsinu upptekið.
 Geymsluoft sett í bílageymslu, og þakgluggi á bílageymsluþak
 Nr. 15
 Hæðarsetningu breytt.
 Aukahurð að bílageymslu felld út Gluggi við hlíð hurðar á sólstofuhlið.
 Skipulag baðherbergis breytt. Loft í húsinu niðurtekið
 Geymsluoft sett í bílageymslu.
 Nr. 17
 Hæðarsetningu breytt.
 Breyting á barnaherbergi, aukahurð að bílageymslu felld út Hjólaherbergi breytt. Loft í húsinu niðurtekið
 Skipulag baðherbergis breytt. Geymsluoft sett í bílageymslu.
 Nr. 19
 Hæðarsetningu breytt, Aukahurð að bílageymslu felld út Skipulag baðherbergis breytt. Bogavegg í stofu breytt.
 Loft í stofu upptekið. Sjá breytingu frá apríl 1999.
 Geymsluoft sett í bílageymslu.

Breytt í apríl 1999.
 Hús nr. 13 og 17 óbreytt.
 Hús nr. 9, 11 og 15 viðbygging sólstofa
 Hús nr. 19 Breyting á innra skipulagi og viðbygging sólstofa út frá gaffli.

BR. 24.4.1991 MÁLSETNING J/SS
 LITLAGERÐI 9, 11, 13, 15, 17 OG 19 VESTM.EYJUM.
 APRÍL 1991 M. 1:100 ÚTLIT OG SNIB, 1:500 AFSTÖÐAÞYND
 JÓHANNES PÉTURSSON MTF 462 21 675107
 SIGURÐUR SIGURSSON 666613
 2.