


5380

SAMÞYKKT AF BYGGINGARFULLTRÚA

07 MAI 2001

BYGGINGARFULLTRUINN VESTMANNAEYJUM

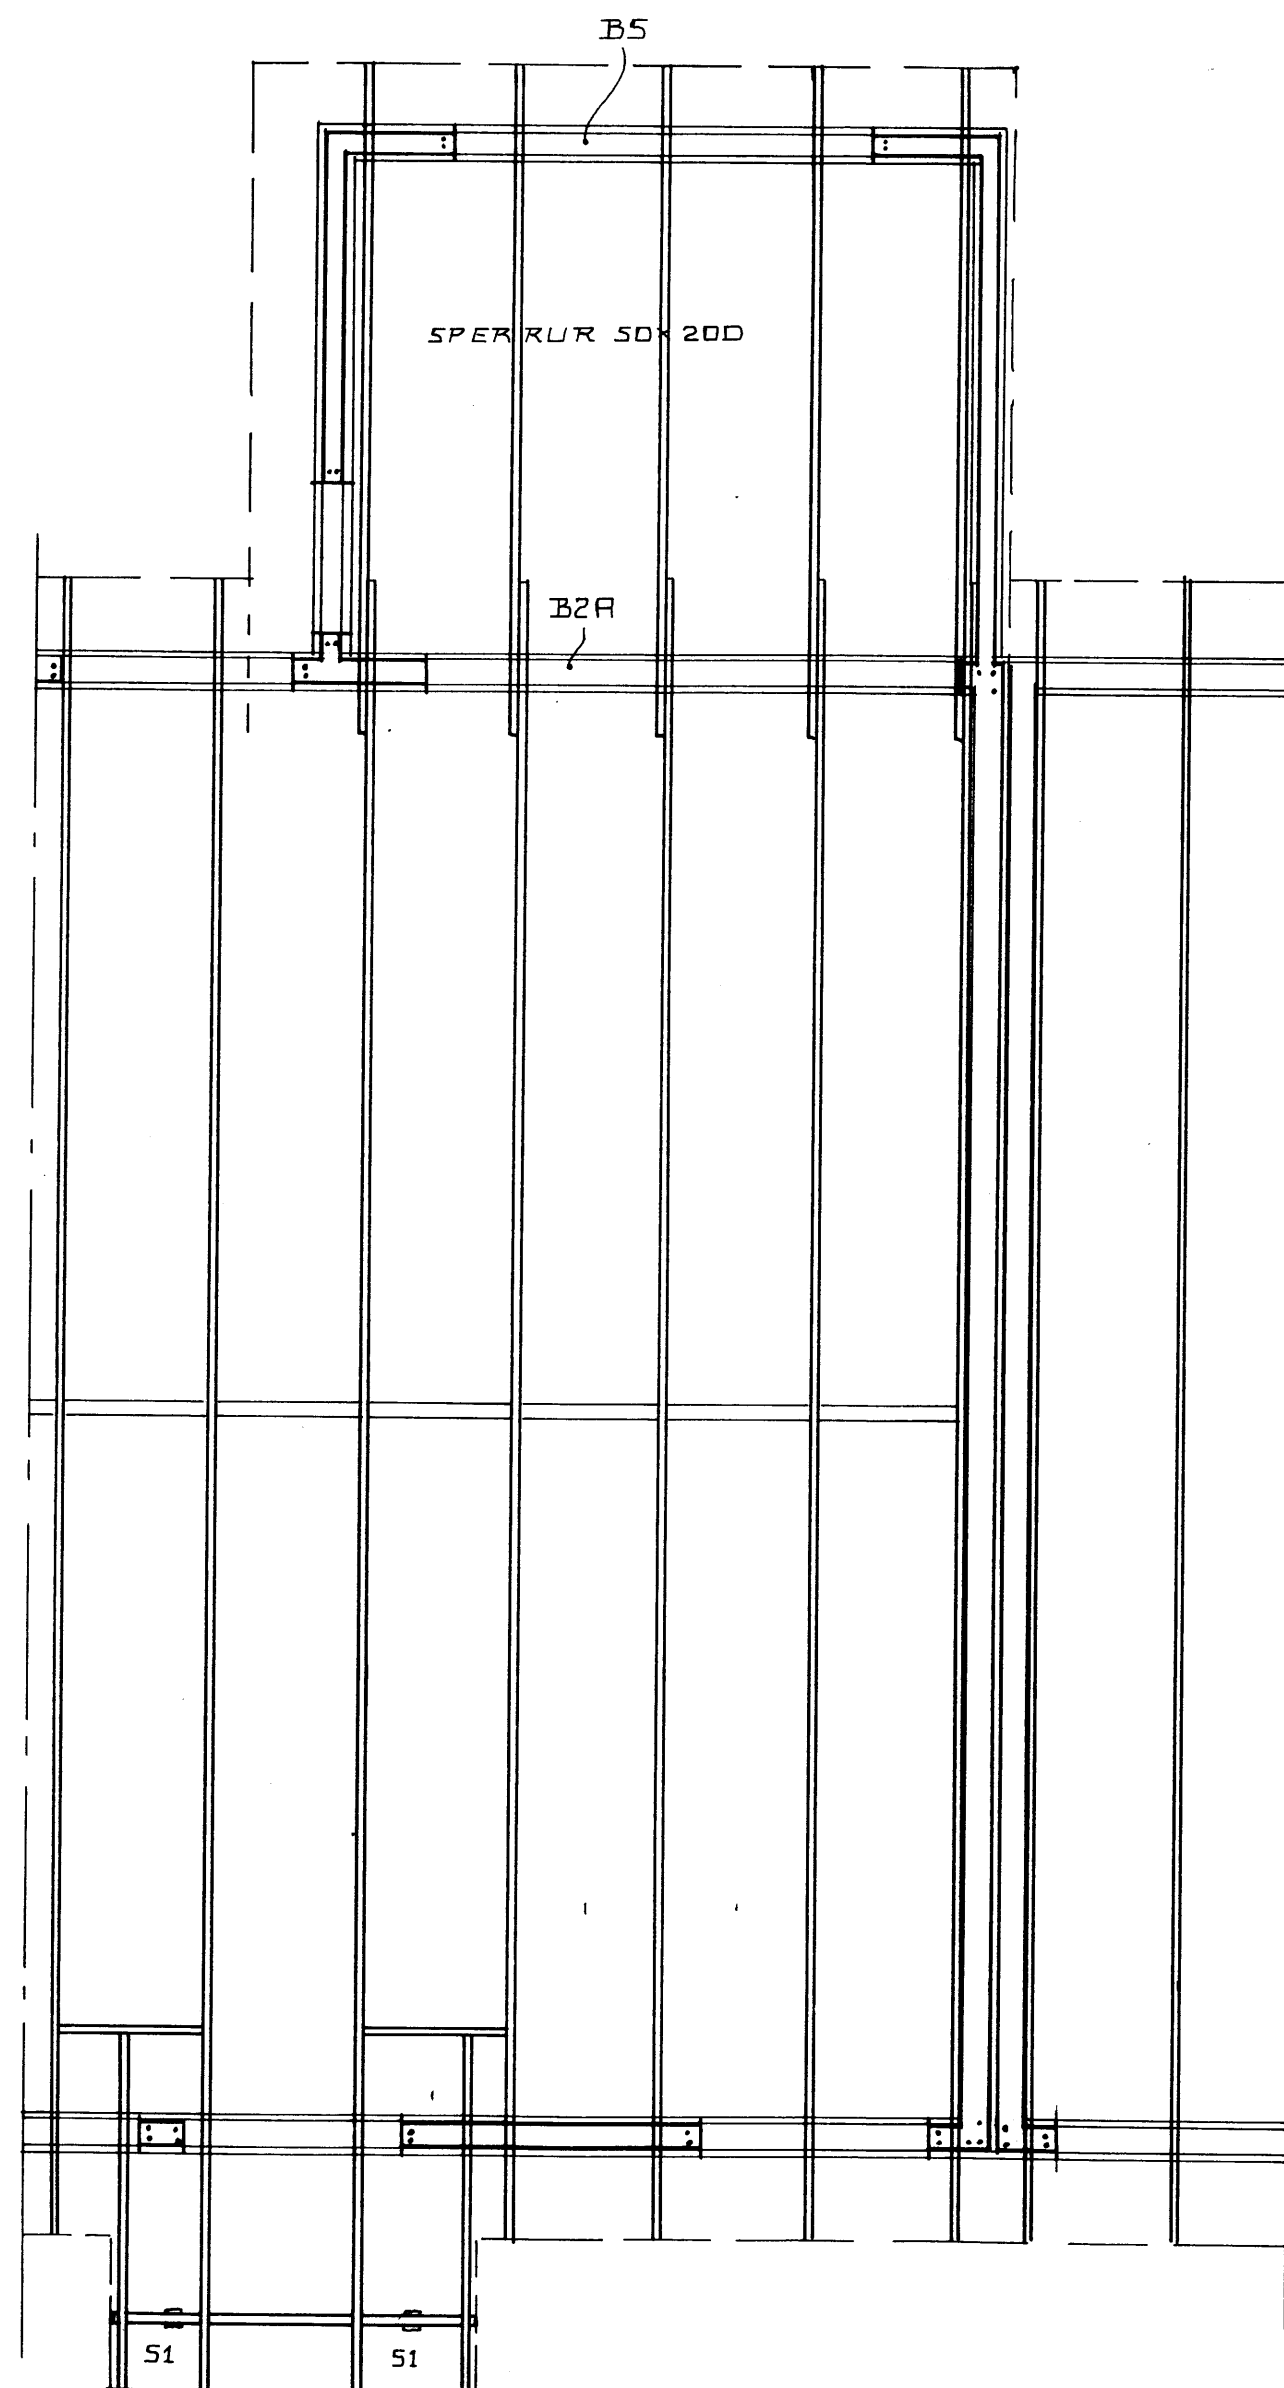


Grunnmynd þak Litlagerði 15. nr. 9 er spegilmynd.

NIDURTEKIÐ LOFT

Merkingar:.

- 3. Stálbiti IPE 180
- 4. Burðarinnveggur stoðir 45x95 c/c 60 cm. lóðrétt lausholt 45x95 c/c 120 cm. lárétt.

Sjá nánari skýringar og merkingar á eldri teikningum.

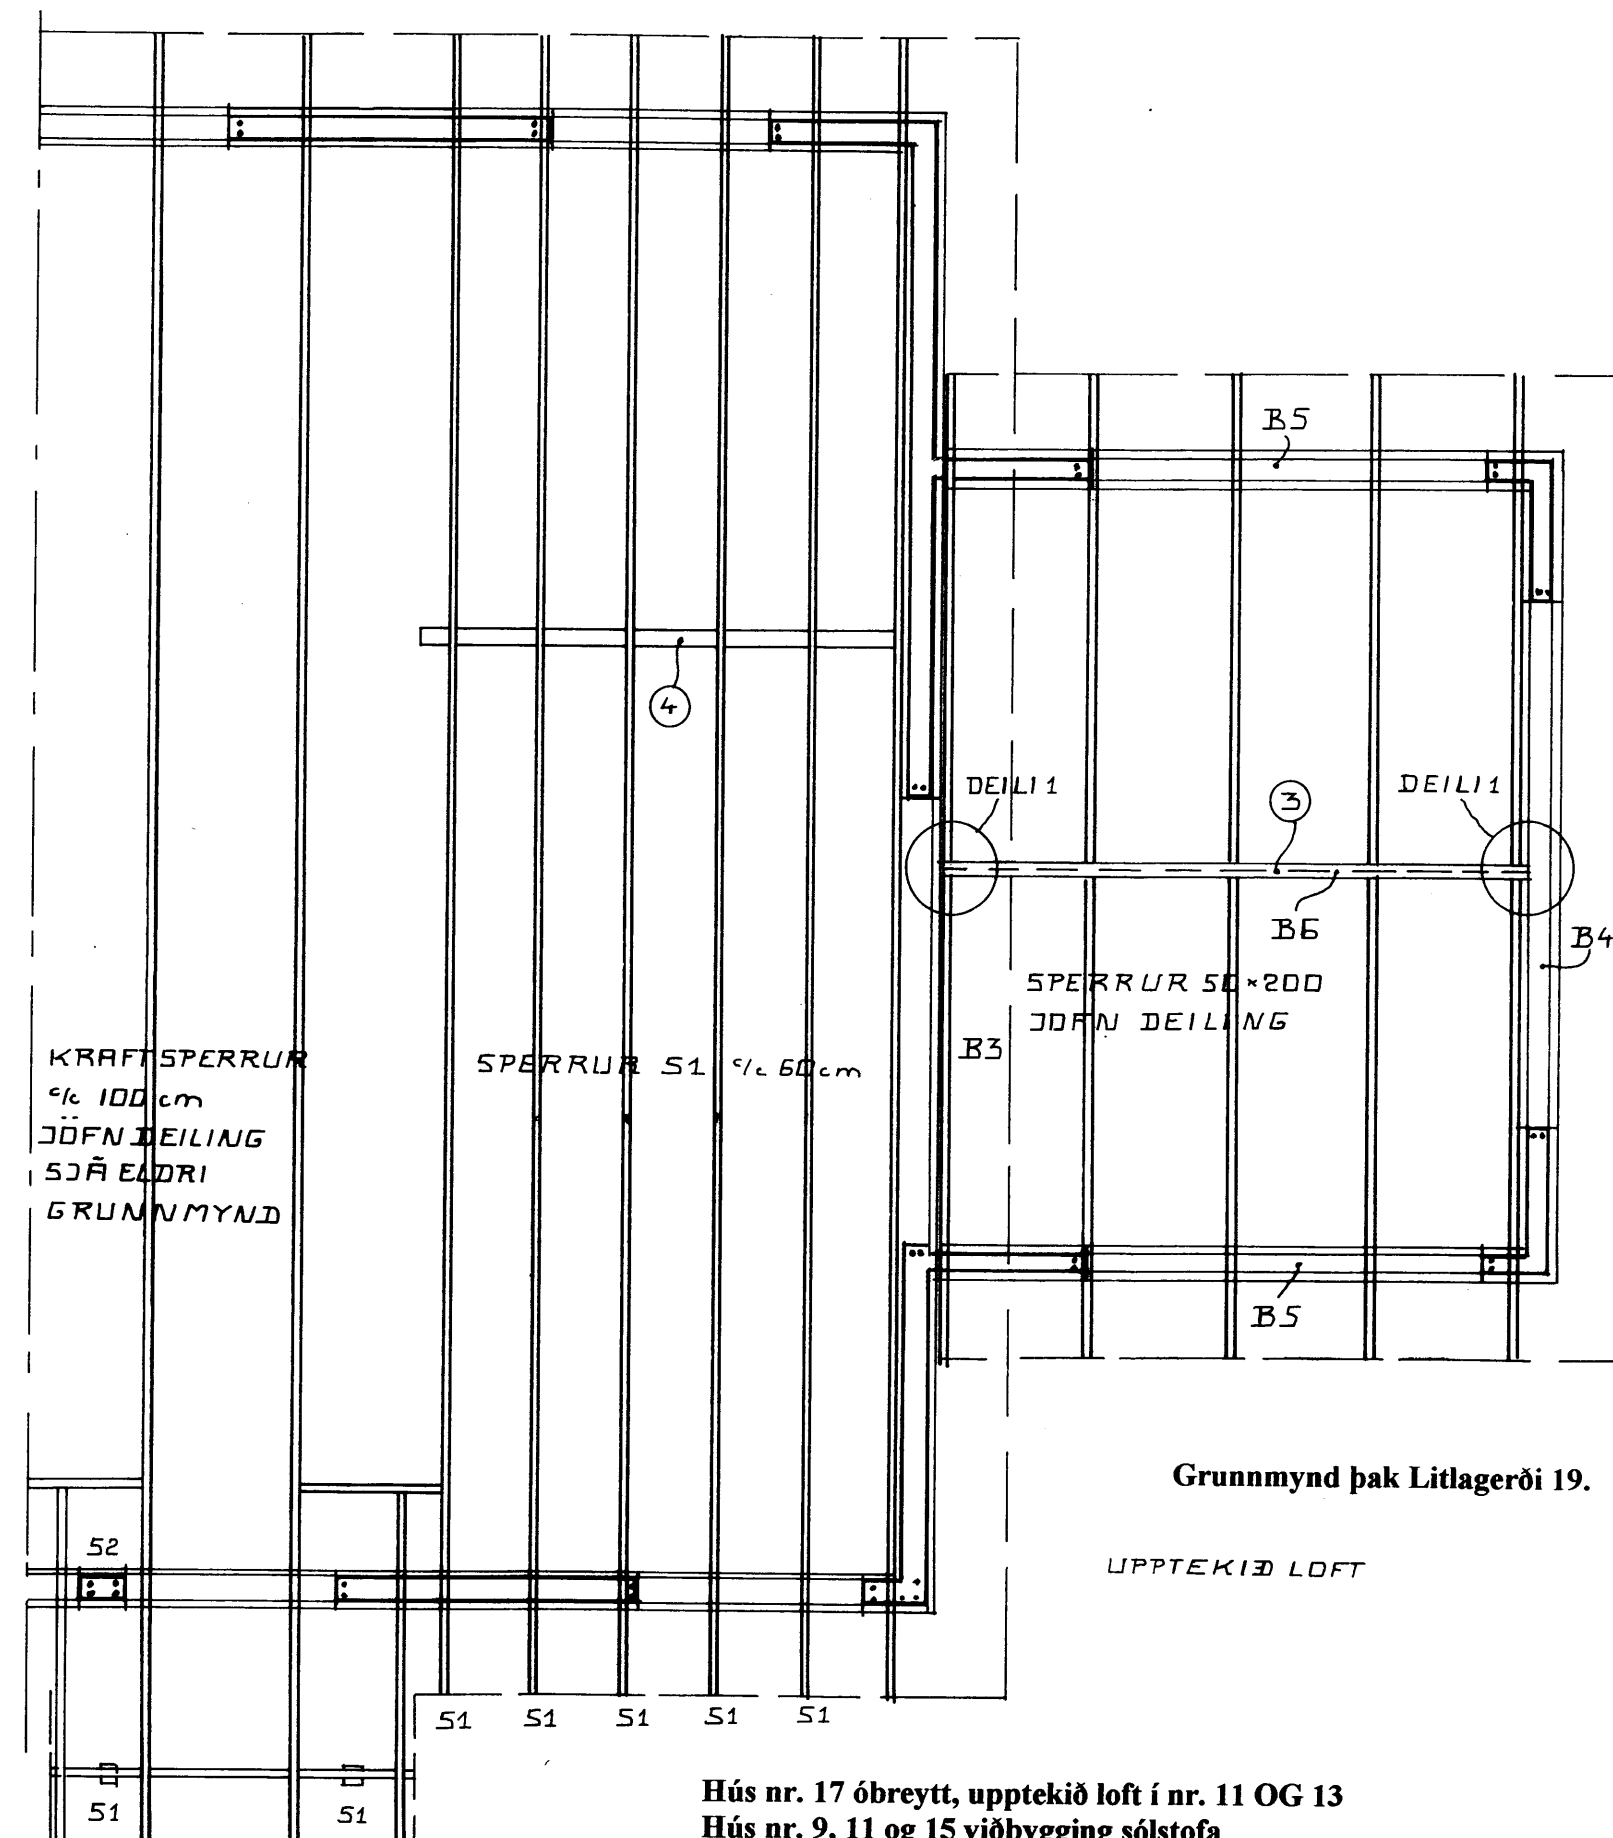

Grunnmynd þak Litlagerði 19.

UPPTEKIÐ LOFT

Hús nr. 17 óbreytt, upptekið loft í nr. 11 OG 13  
 Hús nr. 9, 11 og 15 viðbygging sólstofa  
 Hús nr. 19 breyting á innra skipulagi, upptekið loft yfir stofu  
 og viðbygging sólstofu út frá gaffli.

LITLAGERÐI 9, 11, 13, 15, 17 OG 19 VESTMANNAEYJUM.  
 ÞAK GRUNNMYND.

APRÍL. 1999. MKV. 1 : 50.

Jóhannes Pétursson 010448-3959 S - 567-5107

Sigurður Sigurðsson 021146-2349 S - 566-6613