


5381

SAMÞYKKT AF BYGGINGARFULLTRÚA

07. MAJ 2001

BYGGINGARFULLTRÚNNI VESTMANNNAEYJUM

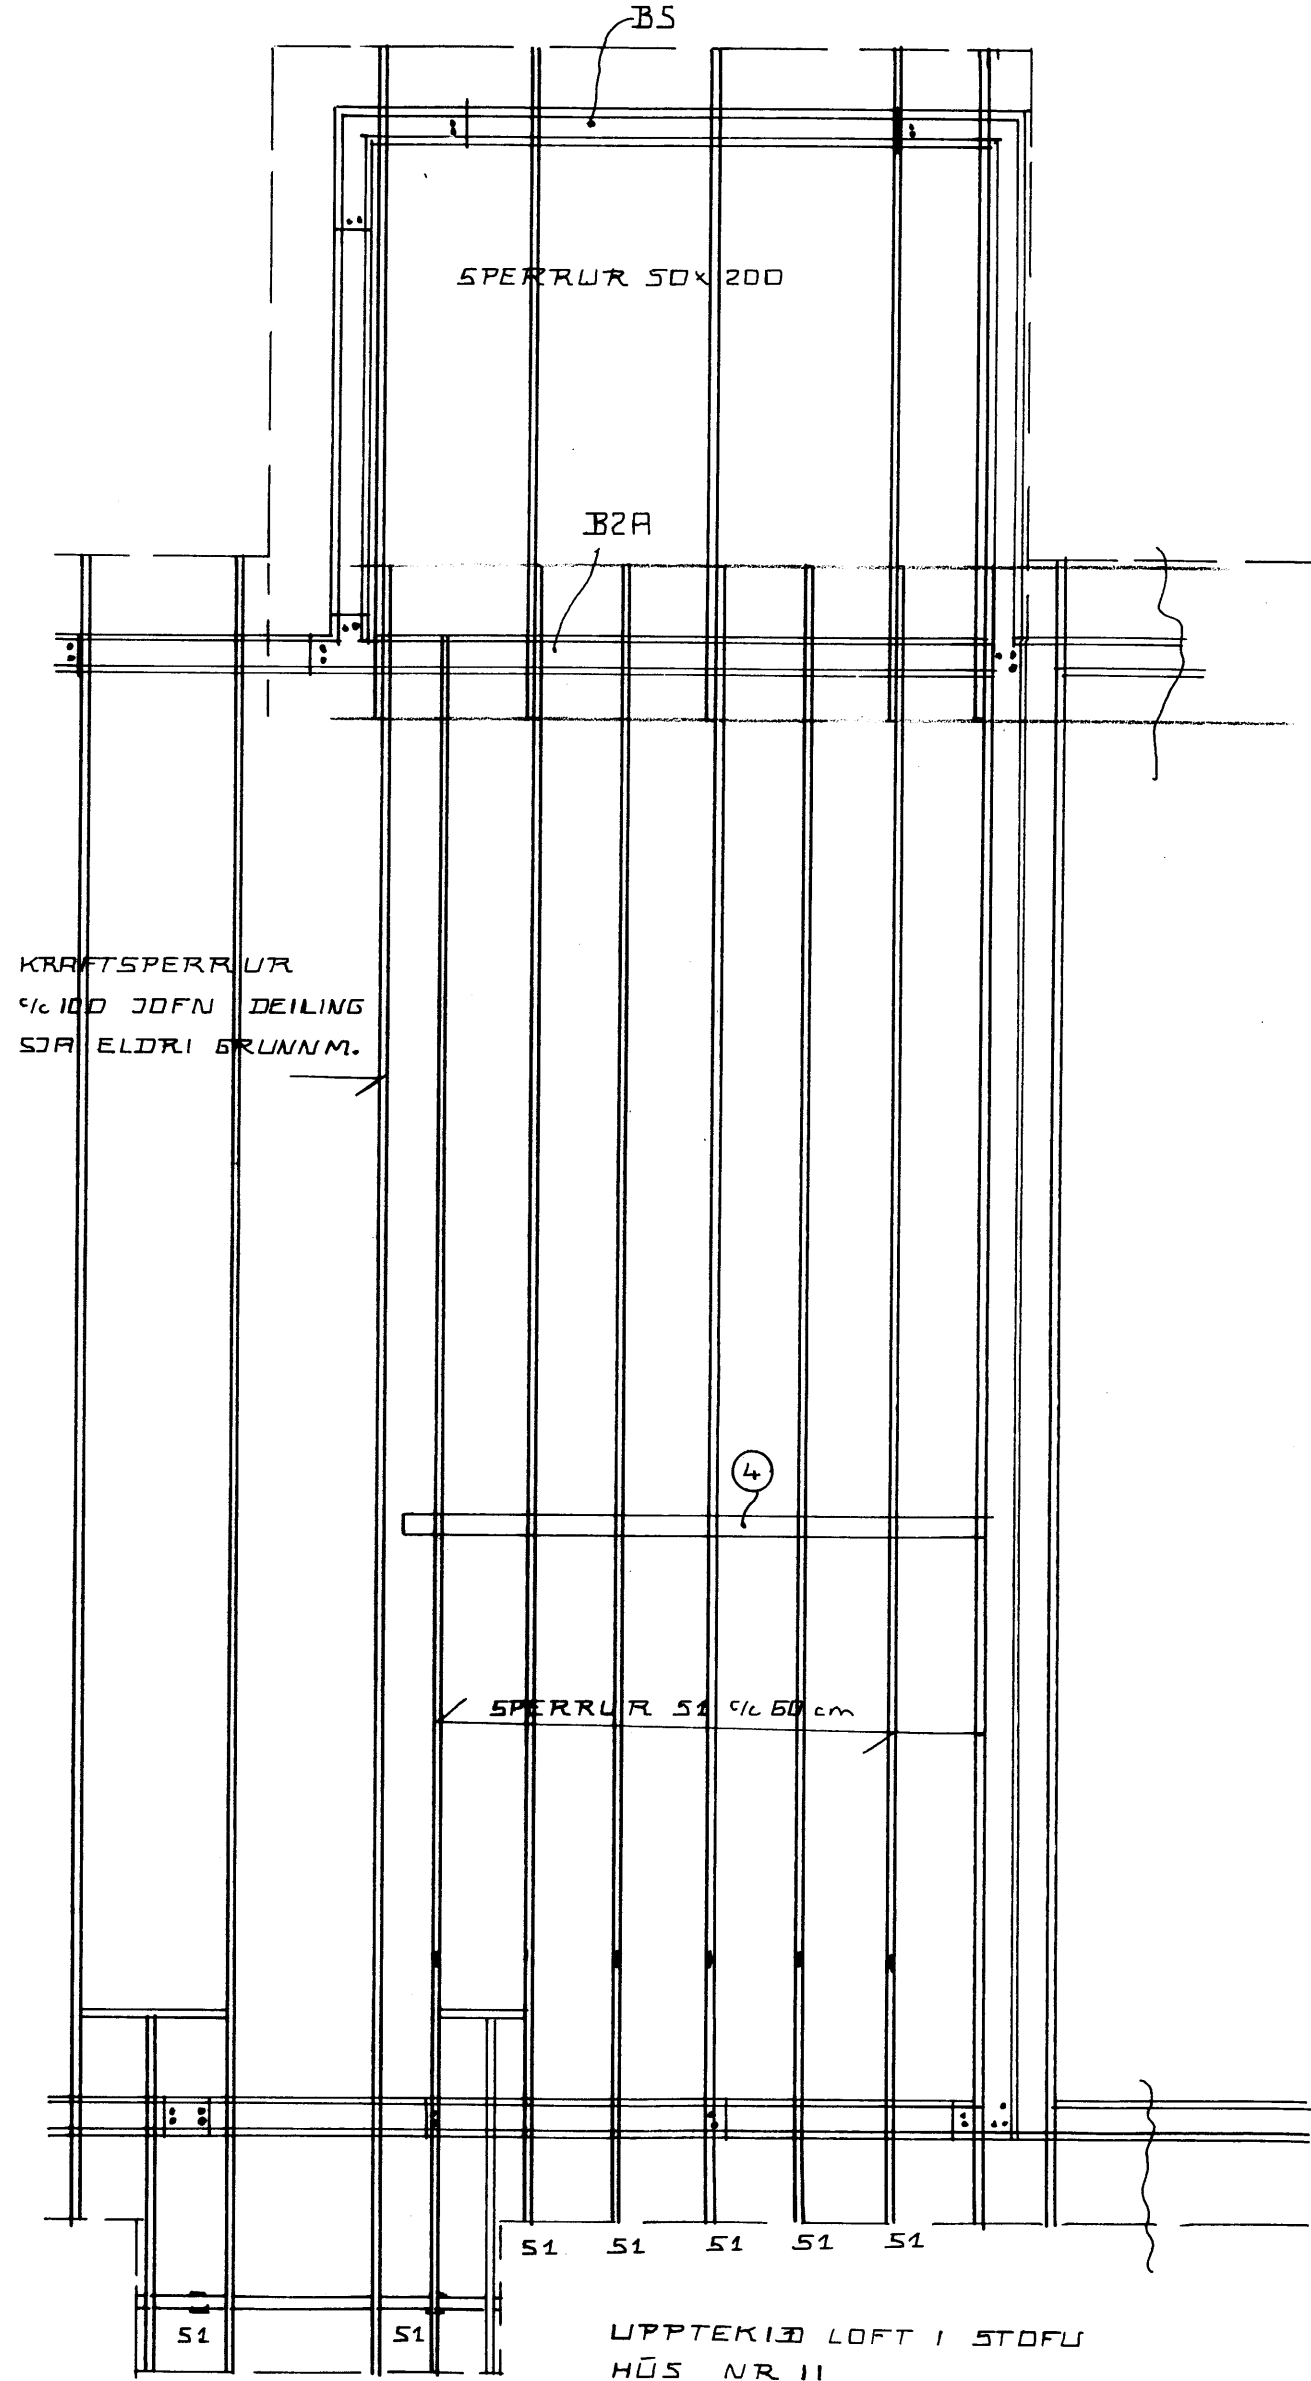

UPPTEKIÐ LOFT I STOFU  
HÚS NR 11  
HÚS NR 13 ER SPEGILMYND  
ÁN SÖLSTOFU

Upptekið loft í stofu í nr. 11 og 13

**LITLAGERÐI 9, 11, 13, 15, 17 OG 19 VESTMANNNAEYJUM.**  
 ÞAK GRUNNMYND.  
 APRÍL. 1999. MKV. 1:50.

Jóhannes Pétursson 010448-3959 S - 567-5107

Sigurður Sigurðsson 021146-2349 S - 566-6613