5383

SAMÞYKKT AF BYGGINGARFULLTRÚA

07 MAI 2021

BYGGINGARFULLTRÚINN Í VESTMANNAEYJUM

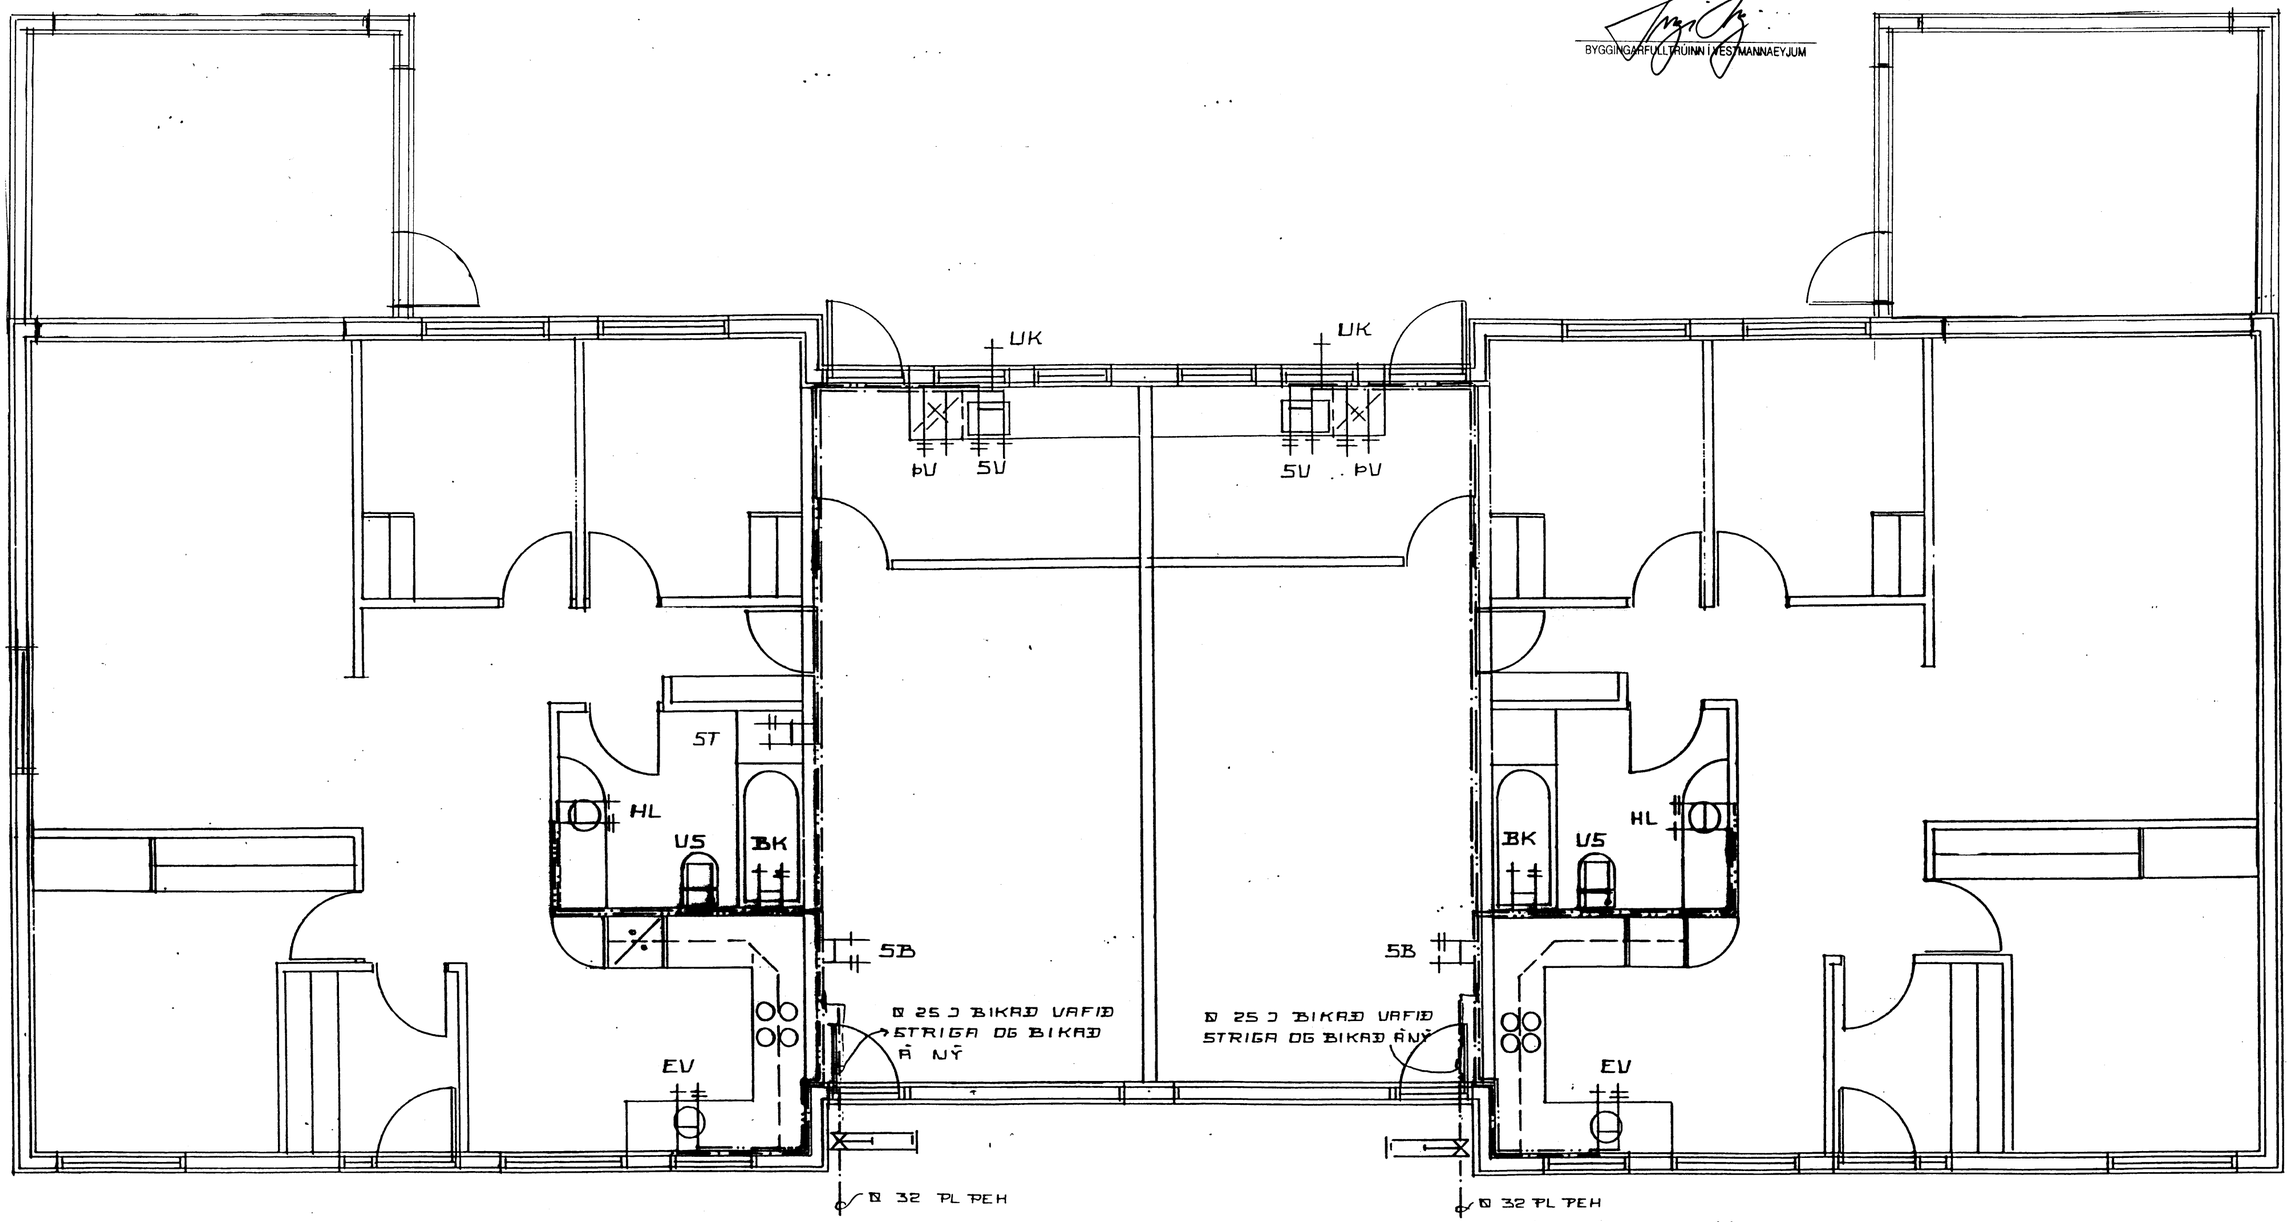

9

11

SJÁ SKÝRINGAR Á ÖÐRU BLAÐI

Breytt 01

LITLAGERÐI 9 . 11 VESTMANNAEYJUM

APRÍL '91 M.1:50 VATNSLÖGN GRUNNMYND

JÓHANNES PÉTURSSON

SIGURÐUR SIGURÐSSON