


07. AT 2001

BYGGINGARFULLTRUINN I VESTMANNAEYJUM

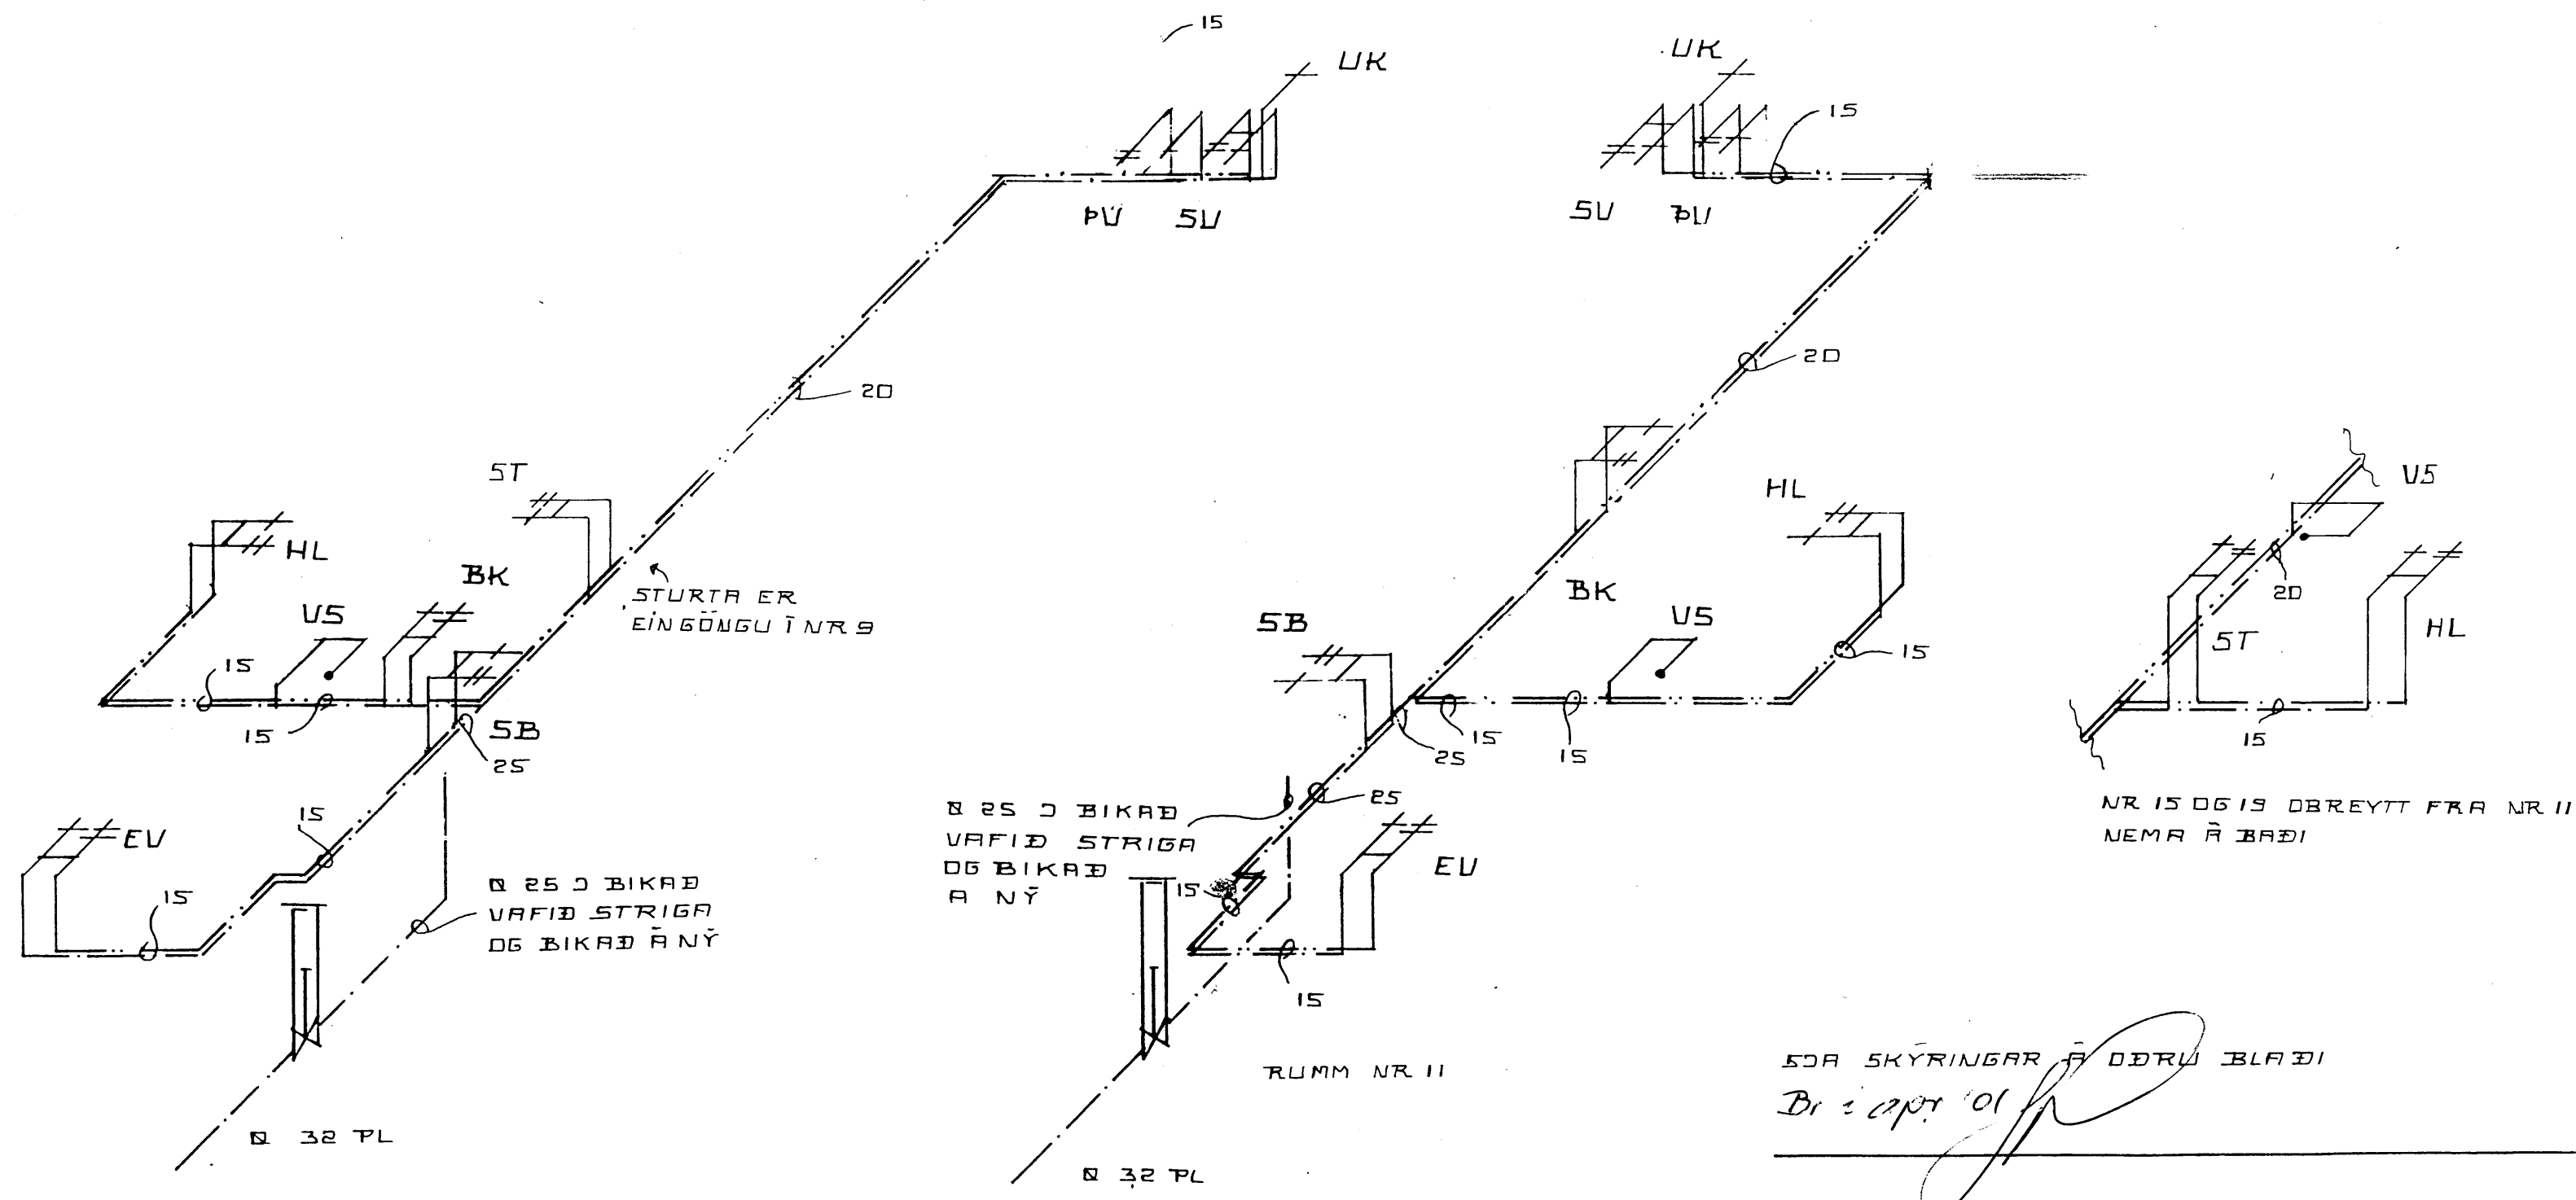

NR 9. 13. 05. 17

NR 15 OG 19 DBREYTT FRA NR 11 NEMA Á BADI

SDA SKÝRINGAR Á DÖRUM BLAÐI

Dr. i apt. 01

LITLAGERÐI 9, 11, 13, 15, 17, 19 VESTMANNAEYJUM.

VATNSLOGN RUMMYND

JUNI 1991 MKU 1:50

JOHANNES PETURSSON FTFI 5-675107

*Johannes Petursson*