

SAMPYKKT AF BYGGINGARFULLTRÚA

07 MAI 2001


BYGGINGARFULLTRÚNNI VESTMANNNAEYJUM

**SKYRINGARFRÆRENSLISLÖGN:**  
 ALLIR ROTAR ERU Í HÆÐARKERFI  
 AÐUR EN VINNA ER HAFIN VÍÐ LOGN SKAL ATH. HVORT TRYGGT SE AÐ  
 HALLI NAIST NÆGUR ÞE. 20% FRA BRUNNI VÍÐ HUS AÐ TENGINGU  
 VÍÐ GOTULÖGN. PÍPUR SKULU LAGÐAR A VEL ÞJAPPADA UNDIRSTÖÐU  
 VÍÐ SANDI ÞANNIG AÐ EKKI SE HETTA A AÐ LOGNIN BROTNI EÐA SIGI.  
 GRUNNLAGNIR SKULU VERA STEINSTEYPTAR EÐA PVC GRUNNLAGNAPÍPUR  
 OG ÞANNIG LAGÐAR AÐ ÞER HVÍLI A BELGJUM EN EKKI MOFFUM.  
 BEYGJUR A LOGN SKAL FRAMKVÆMA MED ÞAR TIL GERÐUM BEYGJU-  
 STYKKJUM OG SKAL ÞESS GÆTT AÐ LOGNIN SE BEIN A MILLI ÞEIRRA.  
 ÖLL SAMSKREYTTI SKULU ÞETT MED GUMMIHRINGJUM. FYLLA SKAL YFIR  
 LOGN MED SANDI OG ÞJAPPA EFNÍÐ VEL AÐ ÞEIM. ALLT EFNÍ OG  
 VINNA SKAL VERA Í SAMRÆMI VÍÐ ARVÆÐI GILDANDI BYGGINGASAM-  
 ÞYKKTAR UM HOLTESALAGNIR.

BR 1 APR. 2001

*Br 1 apr 01*

LITLAGERÐI 9-11 VESTMANNNAEYJUM  
 FRÆRENSLI  
 MAI 1991 MKV 1:50 1:50  
 JOHANNES PETURSSON FTFI 5-46221 675107  
 SIGURÐUR SIGURÐSSON 5-666613

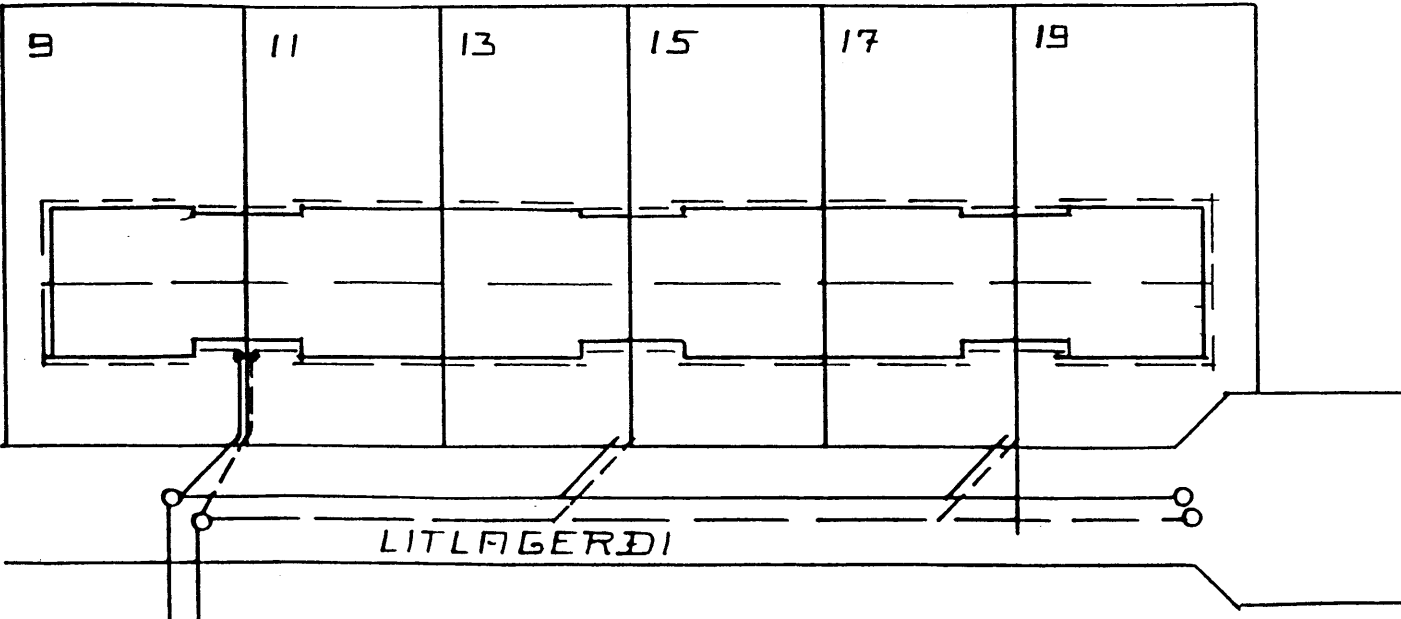

SKRIMMSTOFUN	HEITI	ÞVERMAL VATNSLÁS RÖR/FRA í mm
HL	HANDLAUB	32 / 40
SK	SKAR	40 / 50
ST	SKURTA	40 / 50
GN	GOLFNAÐURFALL	100 / 100
EV	ELDNUSVÆSKUR	40 / 50
SV	SKOLVÆSKUR	40 / 50
V5	VATNSALERNI	100 / 100
ÞV	ÞVOTTAVEL	25 / 32
GN 1	GOLFNAÐURFALL	50 / 70
UP	UPPÞVOTTAVEL	40 / 50

ALLAR HÆÐARSETNINGAR  
 AÞEIKNINGU ERU 1,03m OF LAGAR.