


5345

SAMPYKKI AF BYGGINGARFULLTRÚA

07. APRÍL 2001

BYGGINGARFULLTRÚA VESTMANNNAEYJUM

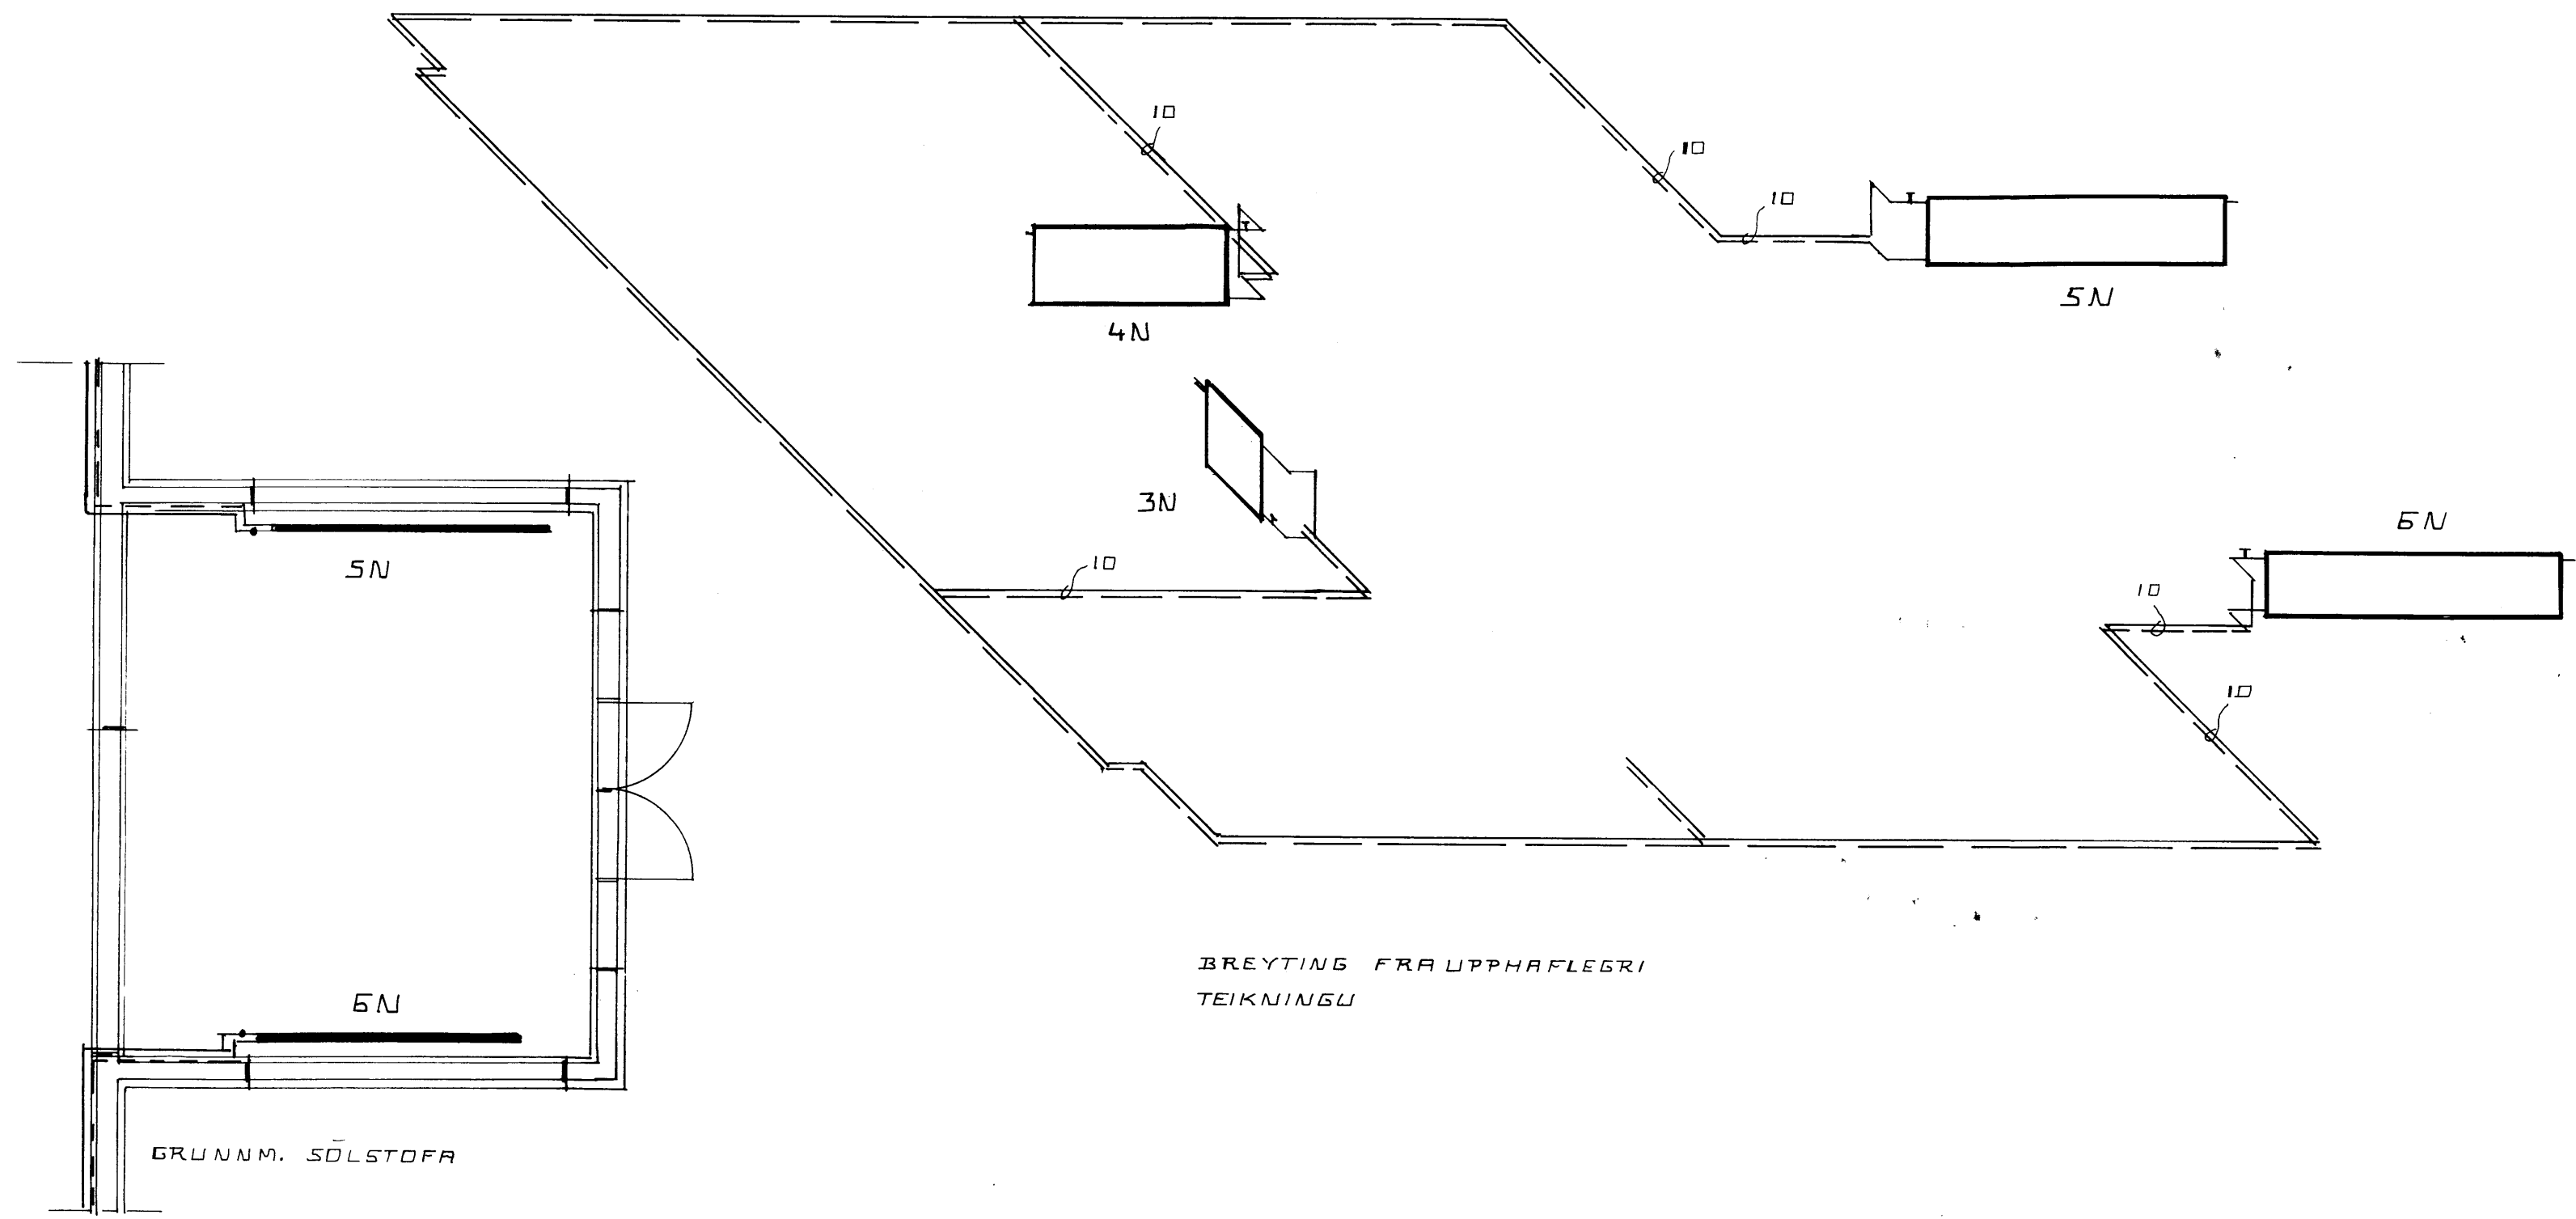

LITLAGERÐI 19 VESTMANNNAEYJUM.
 HITALÖGN BREYTING Á GRUNNMYND SÖLSTOFU OG RÚMMYND
 APRÍL. 2001. MKV. 1:50.

Jóhannes Pétursson 010448-3959 S - 567-5107
 Sigurður Sigurðsson 021146-2349 S - 566-6613

ABS teiknistofa S - 566-6613 , 567-5107. Nr.