


5398

SAMPYKKT AF BYGGINGARFULLTRUA

22 FEB 1993

BYGGINGARFULLTRUUNN I VESTMANNAEYJUM

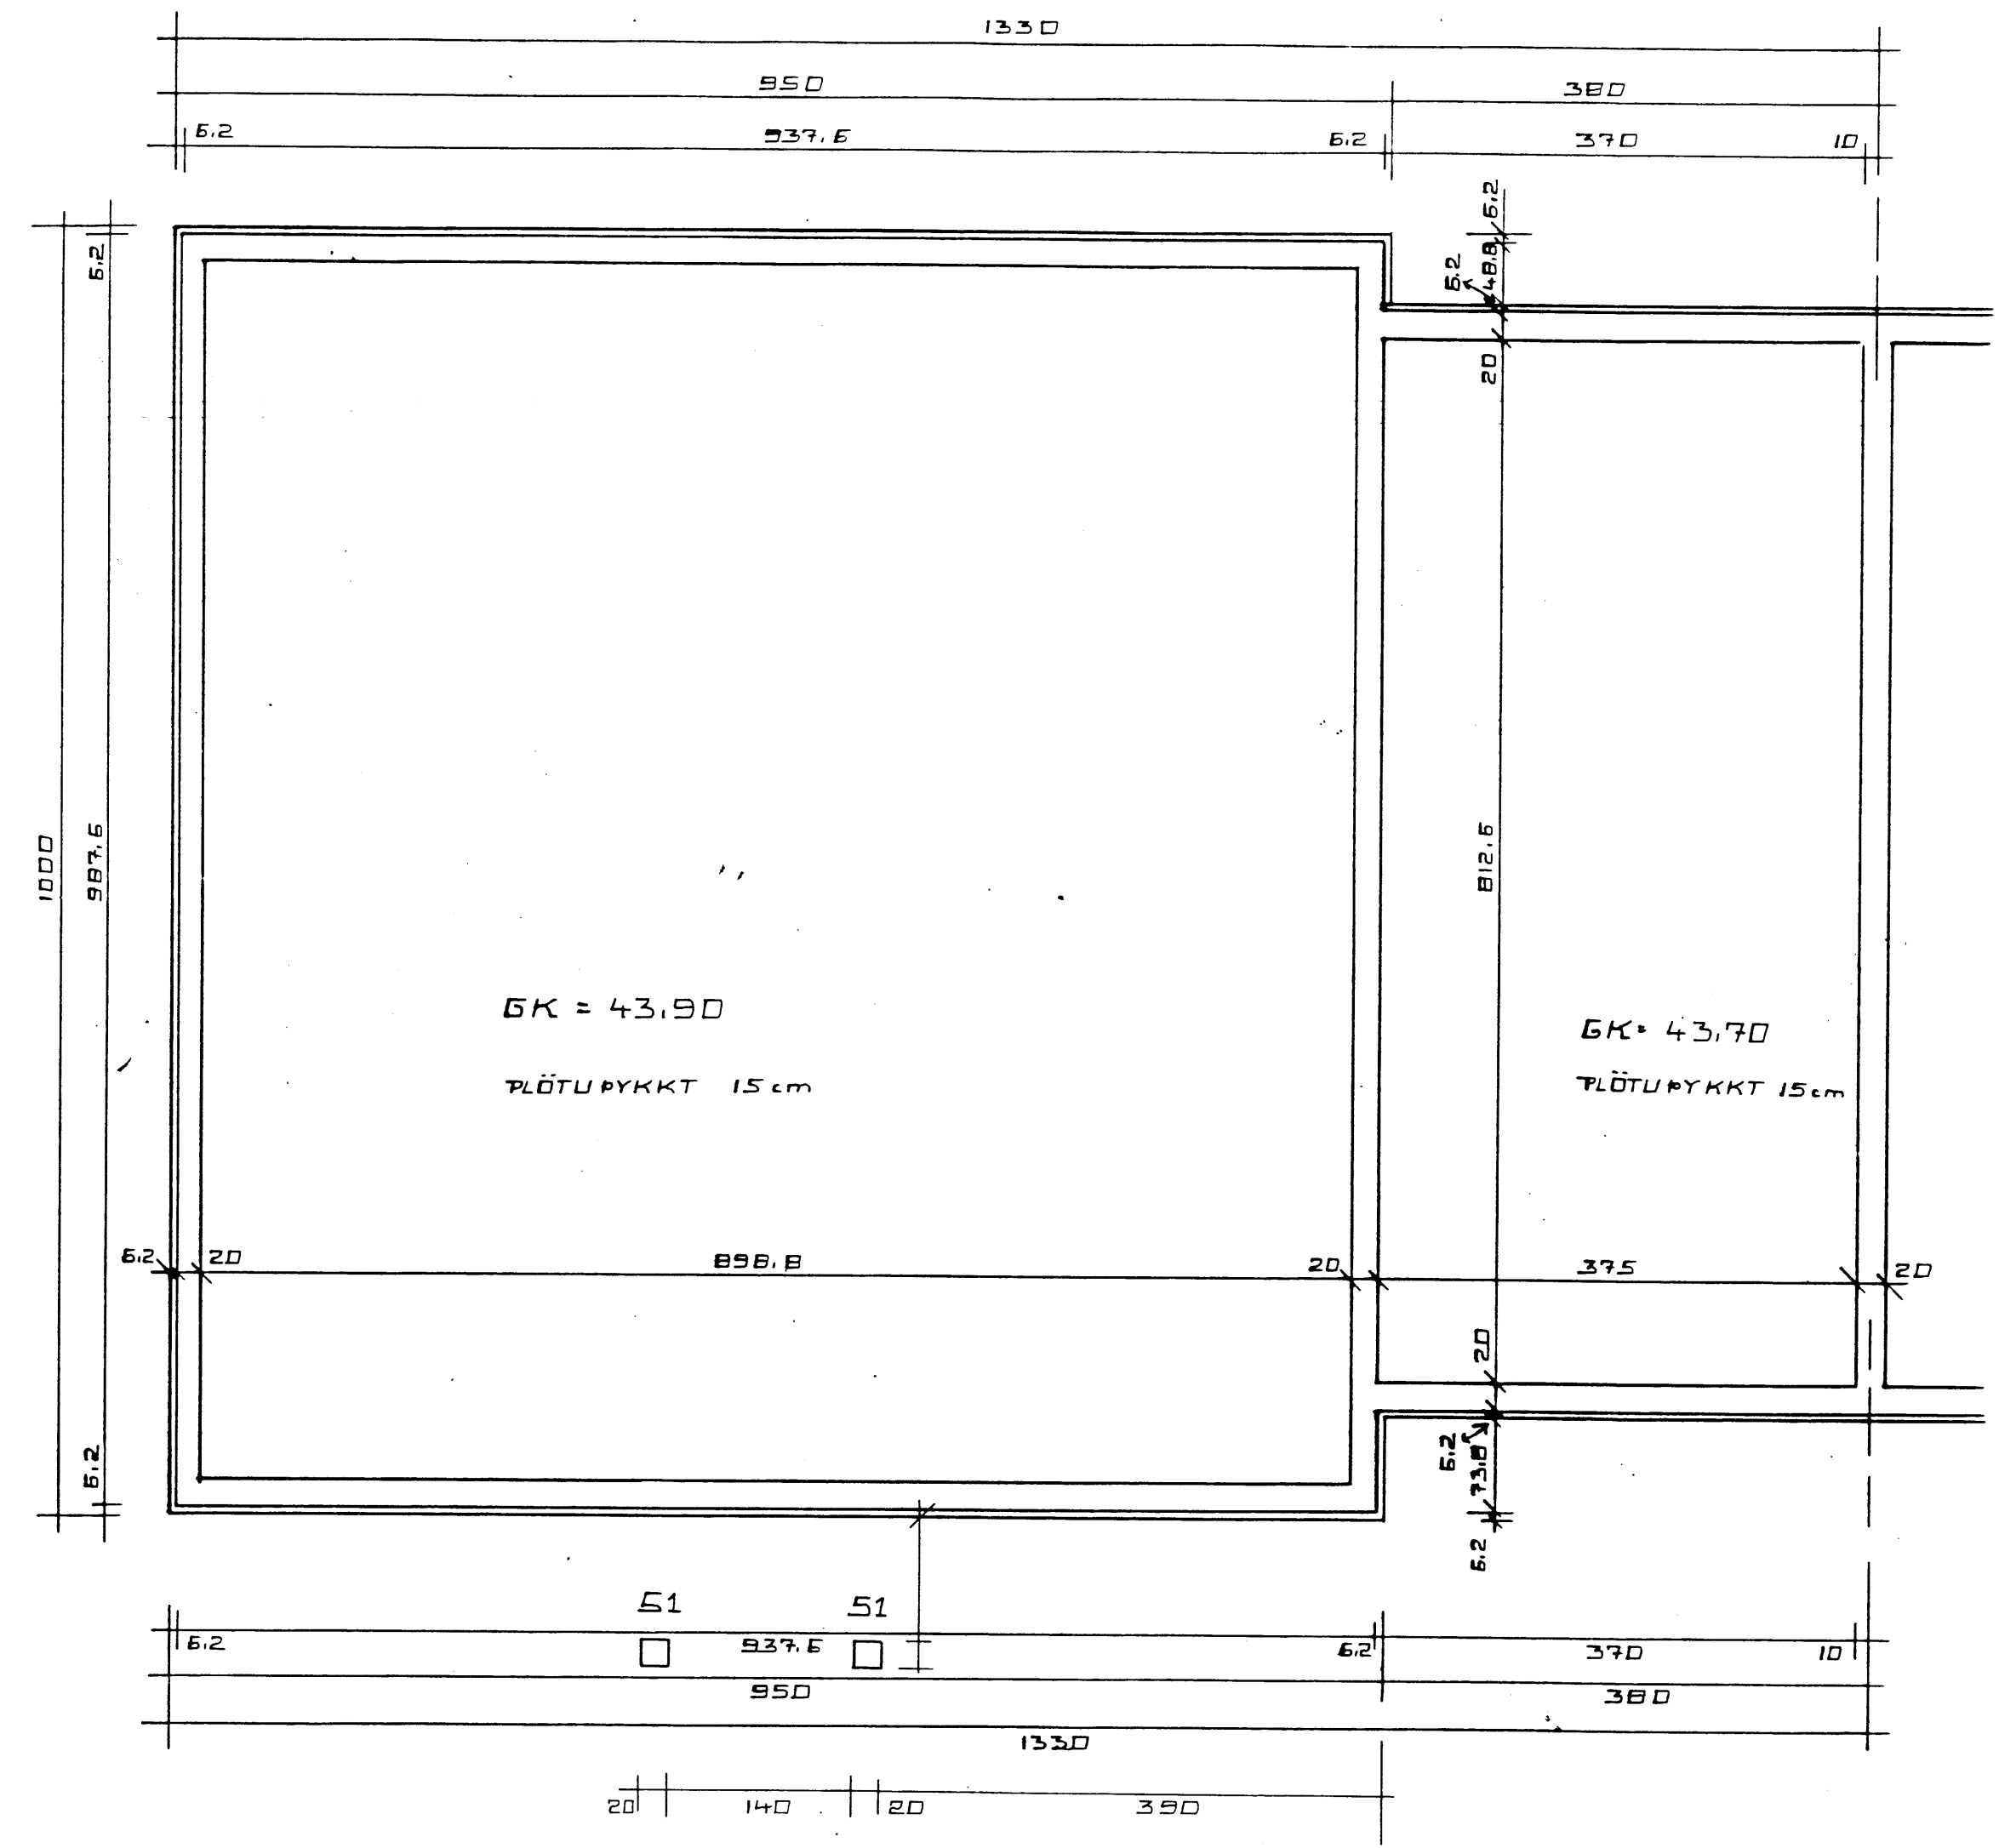

NR 11

SKYRINGAR SOKKLAR:

ALAG A SOKKULBOTN ER REIKNAD MAX. 4 kg/cm<sup>2</sup> KLOPP EDA MOHELLA KOMI ANNAD I LJOS SKAL ENDURSKODA SOKKULBREIDDIR. FYLLA SKAL I GRUNN MED HRAUNFYLLINGU EDA MOLDARLAUSRI MOL, ÞJAPPA HANA I 30 cm. ÞYKKUM LÖGUM OG VÆTA HVERT LAG AÐUR EN ÞJÖPPUN HEFST, NOTA SKAL TITRARADJÖPPU. FYLLA SKAL SAMTIMIS UTAN OG INNAN VID SOKKLA. STEYPA I SOKKLUM SE S - 250 SKV. IST - 10 FRAKV: FL. B LOFTBLENDI 5% , VATNSSEMENTSTALA MINNI EN 0,55 SEMENTSMAGN I STEYPU EKKI MINNA EN 300 kg/m<sup>3</sup>. TITRA SKAL STEYPU VID NIÐURLÖGN. EINANGRUN UNDIR PLOTU OG 50 cm. NIÐUR MED SOKKULVEGGJUM SE 75 mm. FRAUDPLAST RÚMP. 25 kg/m<sup>3</sup> EDA ANNAD JAFNGOTT EINANGRUNAREFNI. NANARI SKYRINGAR OG MALSETNINGAR ER AÐ FINNA A SERTEIKNINGUM.

LITLAGERÐI	9	VESTM. EYJUM.
UNDIRSTÖÐUR.		
MAR 1991	MKV. 1:50	
JÓHANNES PÉTURSSON	FTFI	5-46221 675107
SIGURÐUR SIGURÐSSON		5-666613