


5400

SAMPYKKT AF BYGGINGARFULLTRÚA

22 FEB 1991
[Signature]
BYGGINGARFULLTRUINN I VESTMANNAEYJUM

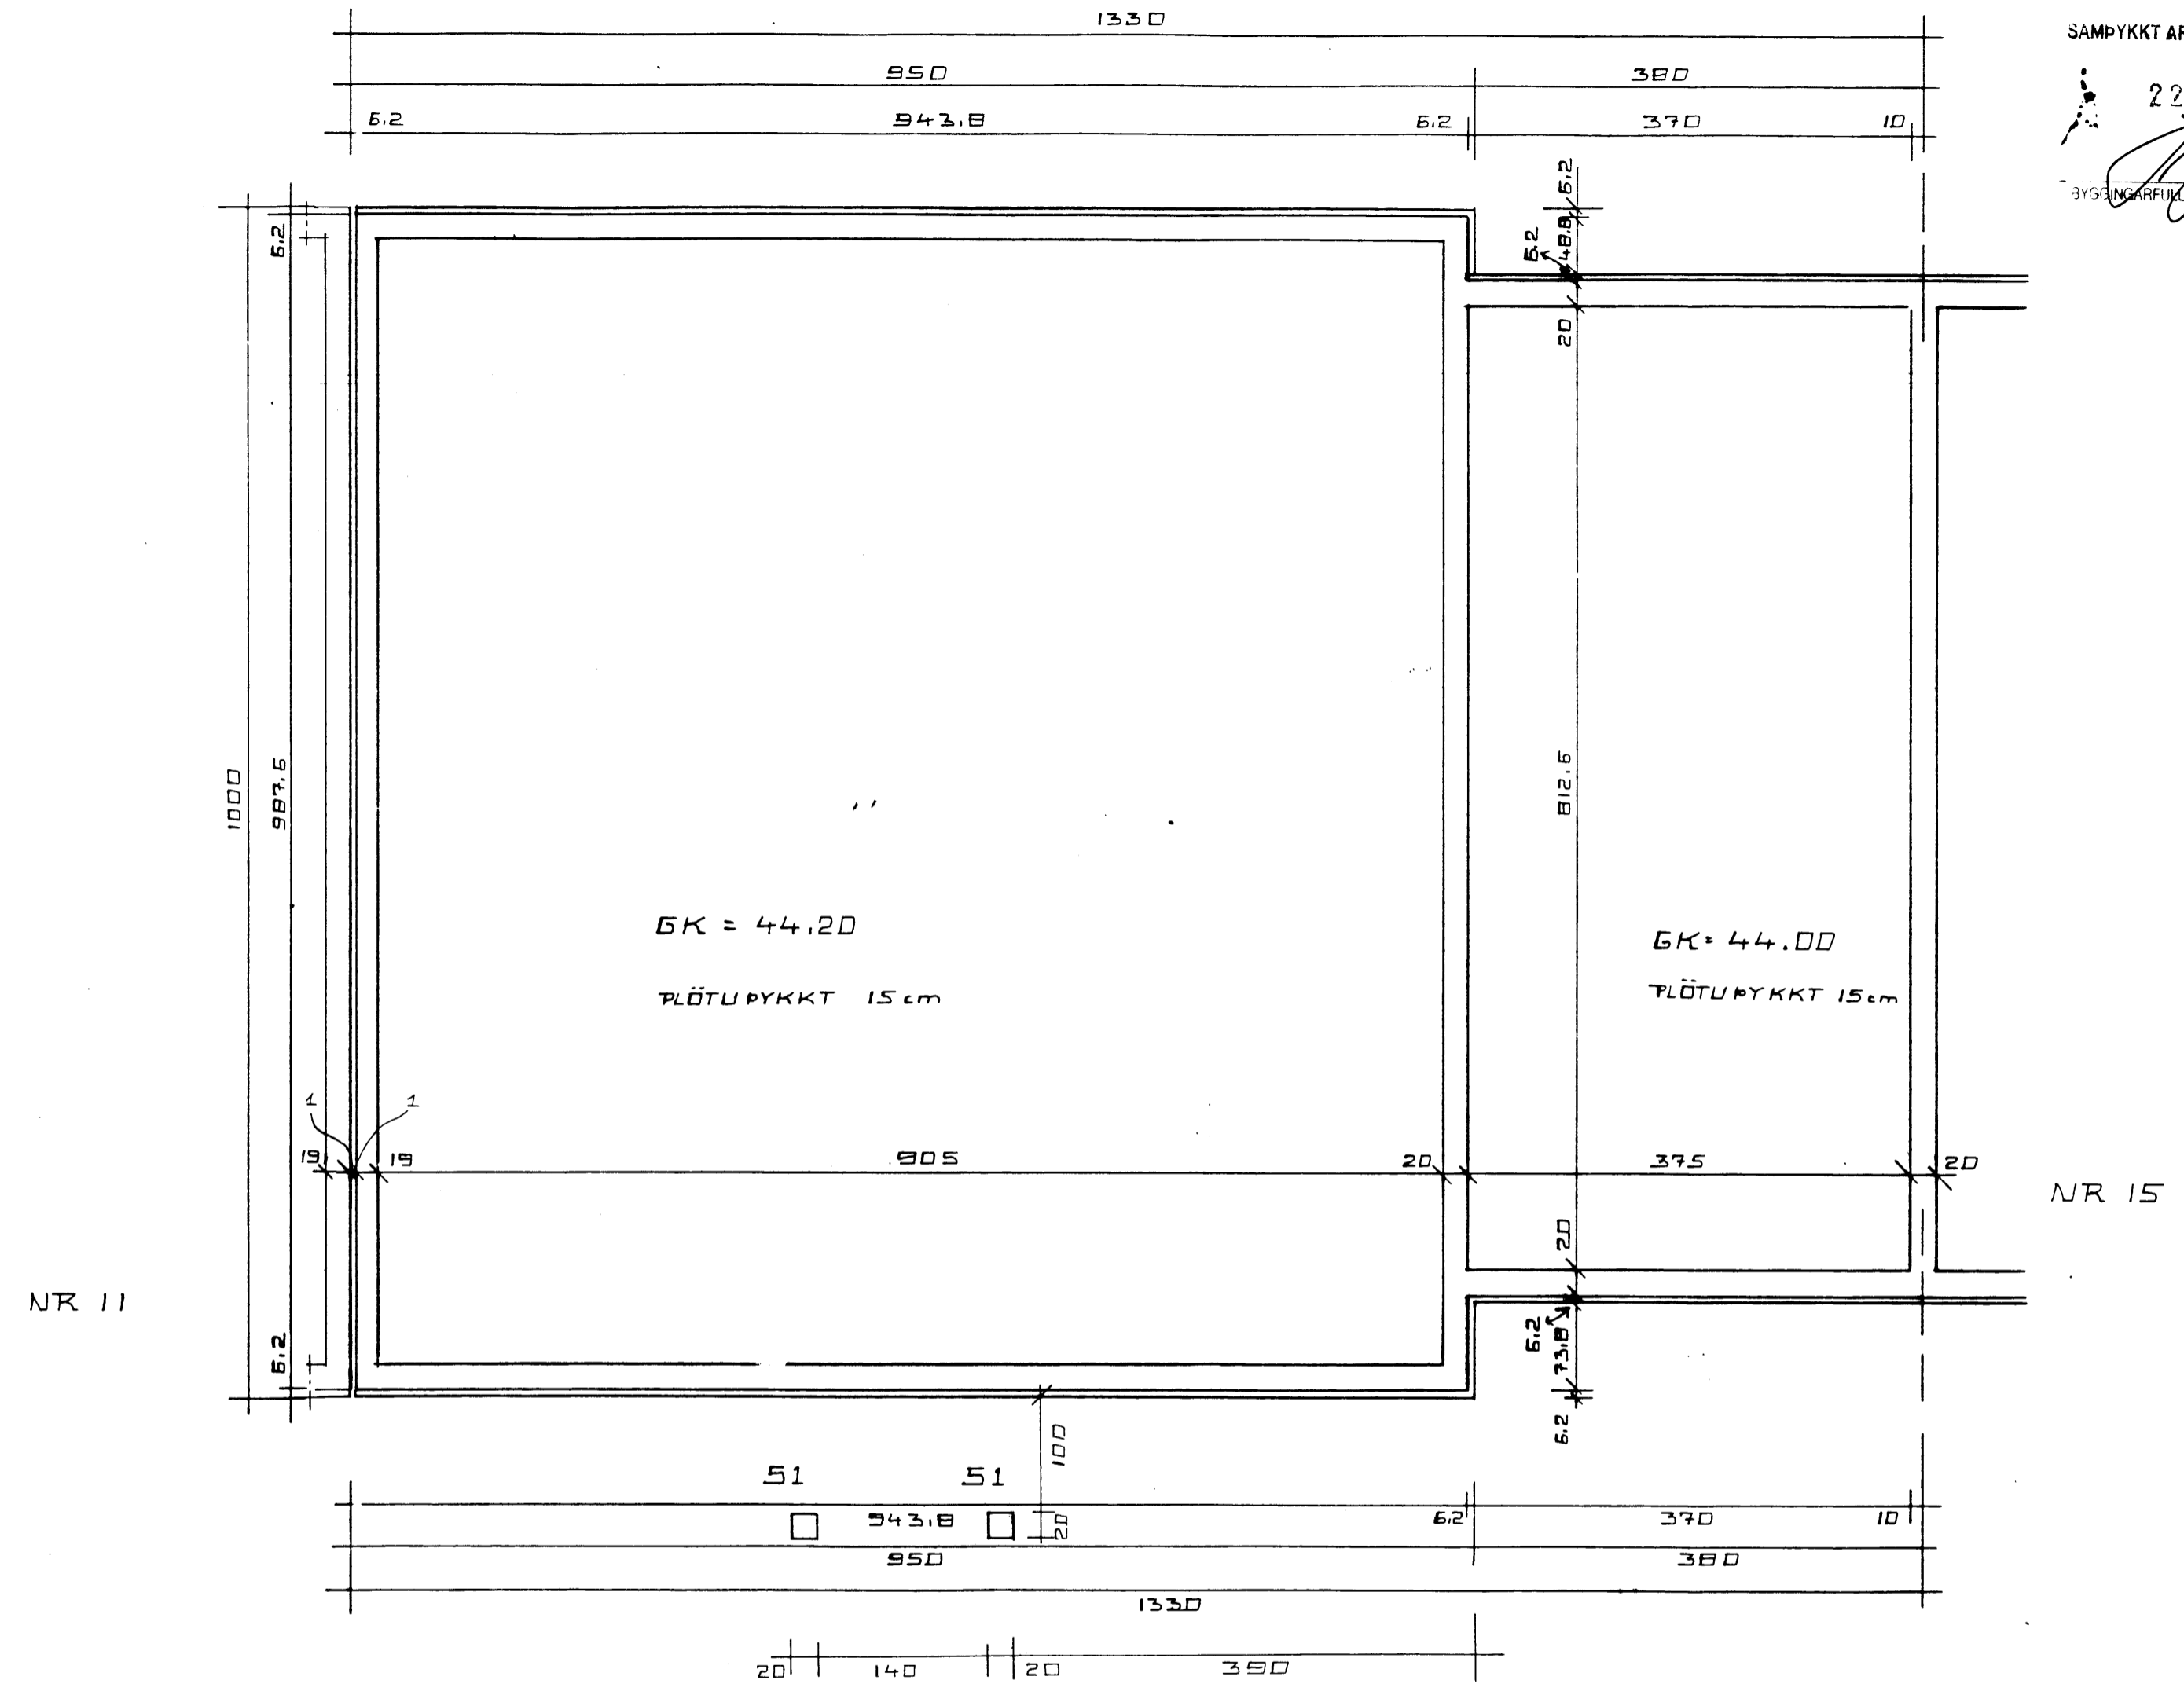

SKYRINGAR SOKKLAR:

ALAG A SÖKKULBOTN ER REIKNAD MAX. 4 kg/cm² KLÖPP EÐA MOHELLA KOMI ANNAD I LJOS SKAL ENDURSKOÐA SÖKKULBREIDDIR.
 FYLLA SKAL I GRUNN MEÐ HRAUNFYLINGU EÐA MOLDARLAUSRI MÖL, ÞJAPPA HANA I 30 cm. PYKKUM LÖGUM OG VÆTA HVERT LAG AÐUR EN ÞJÖPPUN HEFST, NOTA SKAL TITRARADJÖPPU.
 FYLLA SKAL SAMTIMIS UTAN OG INNAN VIÐ SÖKKLA.
 STEYPA I SÖKKLUM SE S - 250 SKV. IST - 10 FRAKV. FL. B LOFTBLENDI 5% , VATNSSEMENTSTALA MINNI EN 0,55 SEMENTSMAGN I STEYPU EKKI MINNA EN 300 kg/m³.
 TITRA SKAL STEYPU VIÐ NIÐURLÖGN.
 EINANGRUN UNDIR PLÖTU OG 50 cm. NIÐUR MEÐ SÖKKULVEGGJUM SE 75 mm. FRAUDPLAST RÖMP. 25 kg/m³ EÐA ANNAD JAFNGOTT EINANGRUNAREFNI.
 NANARI SKYRINGAR OG MÄLSETNINGAR ER AÐ FINNA A SERTEIKNINGUM.

LITLAGERÐI 13 VESTM. EYJUM.

UNDIRSTÖÐUR.

MAR 1991 MKV. 1:50

JÓHANNES PÉTURSSON FTFI S-46221 675107

SIGURÐUR SIGURÐSSON S-666613