


5401

SAMPYKKT AF BYGGINGARFULLTRÚA

22 FEB 1993  
BYGGINGARFULLTRÚA VESTMANNNAEYJUM

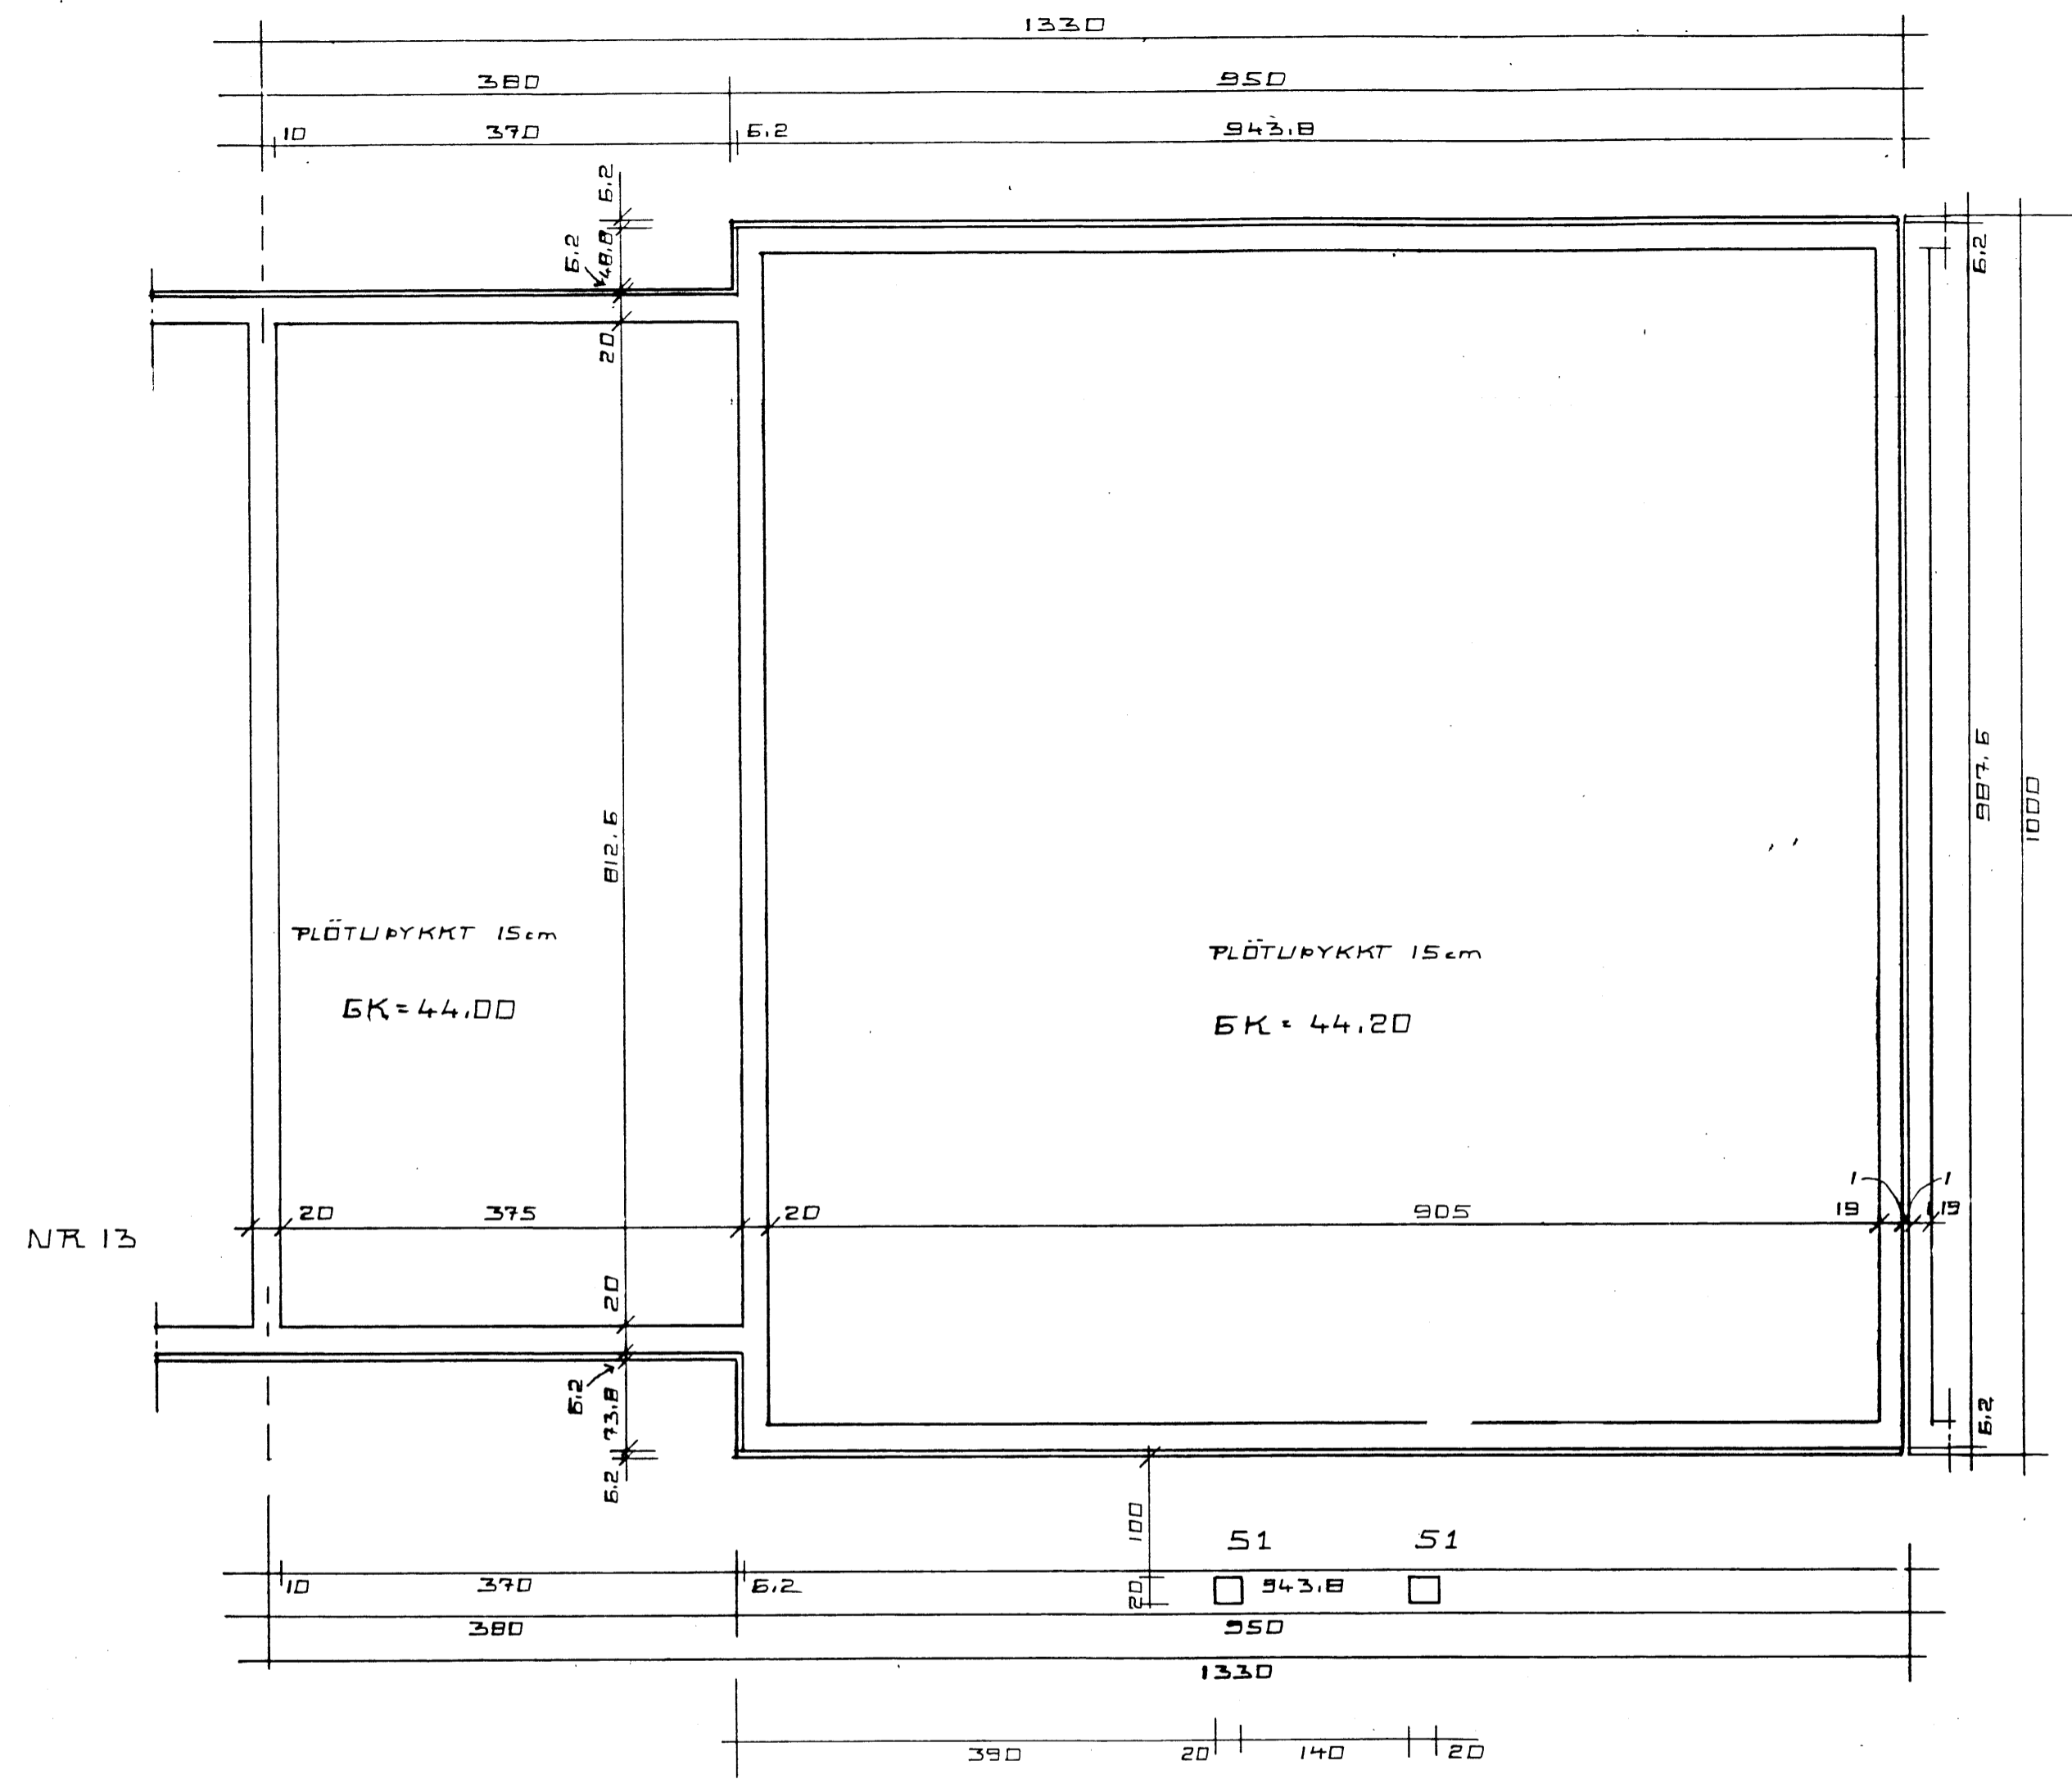

SKYRINGAR SÖKKLAR:

ALAG A SÖKKULBOTN ER REIKNAD MAX. 4 kg/cm<sup>2</sup> KLOPP EDA MOHELLA KOMI ANNAD I LJOS SKAL ENDURSKODA SÖKKULBREIDDIR. FYLLA SKAL I GRUNN MED HRAUNFYLLINGU EDA MOLDARLAUSRI MÖL, ÞJAPPA HANA I 30 cm. ÞYKKUM LOGUM OG VÆTA HVERT LAG AÐUR EN ÞJÖPPUN HEFST, NOTA SKAL TITRARADJÖPPU. FYLLA SKAL SAMTIMIS UTAN OG INNAN VIÐ SÖKKLA. STEYPA I SÖKKLUM SE S - 250 SKV. IST - 10 FRAKV. FL. B LOFTBLENDI 5% , VATNSSEMENTSTALA MINNI EN 0,55 SEMENTSMAGN I STEYPU EKKI MINNA EN 300 kg/m<sup>3</sup>. TITRA SKAL STEYPU VIÐ NIÐURLÖGN. EINANGRUN UNDIR PLÖTU OG 50 cm. NIÐUR MEÐ SÖKKULVEGGJUM SE 75 mm. FRAUÐPLAST RÚMÞ. 25 kg/m<sup>3</sup> EDA ANNAD JAFNGOTT EINANGRUNAREFNI. NANARI SKYRINGAR OG MÆLSETNINGAR ER AÐ FINNA A SERTEIKNINGUM.

LITLAGERÐI 15 VESTM. EYJUM.  
UNDIRSTÖÐUR  
MARI 1991 MKV 1:50  
JÓHANNES PÉTURSSON FTFI 5-46221 675107  
SIGURÐUR SIGURÐSSON 5 666613