


5100

SAMPYKKT AF BYGGINGARFULLTRÚA

22 FEB 1993

BYGGINGARFULLTRÚA VESTMANNAEYJUM

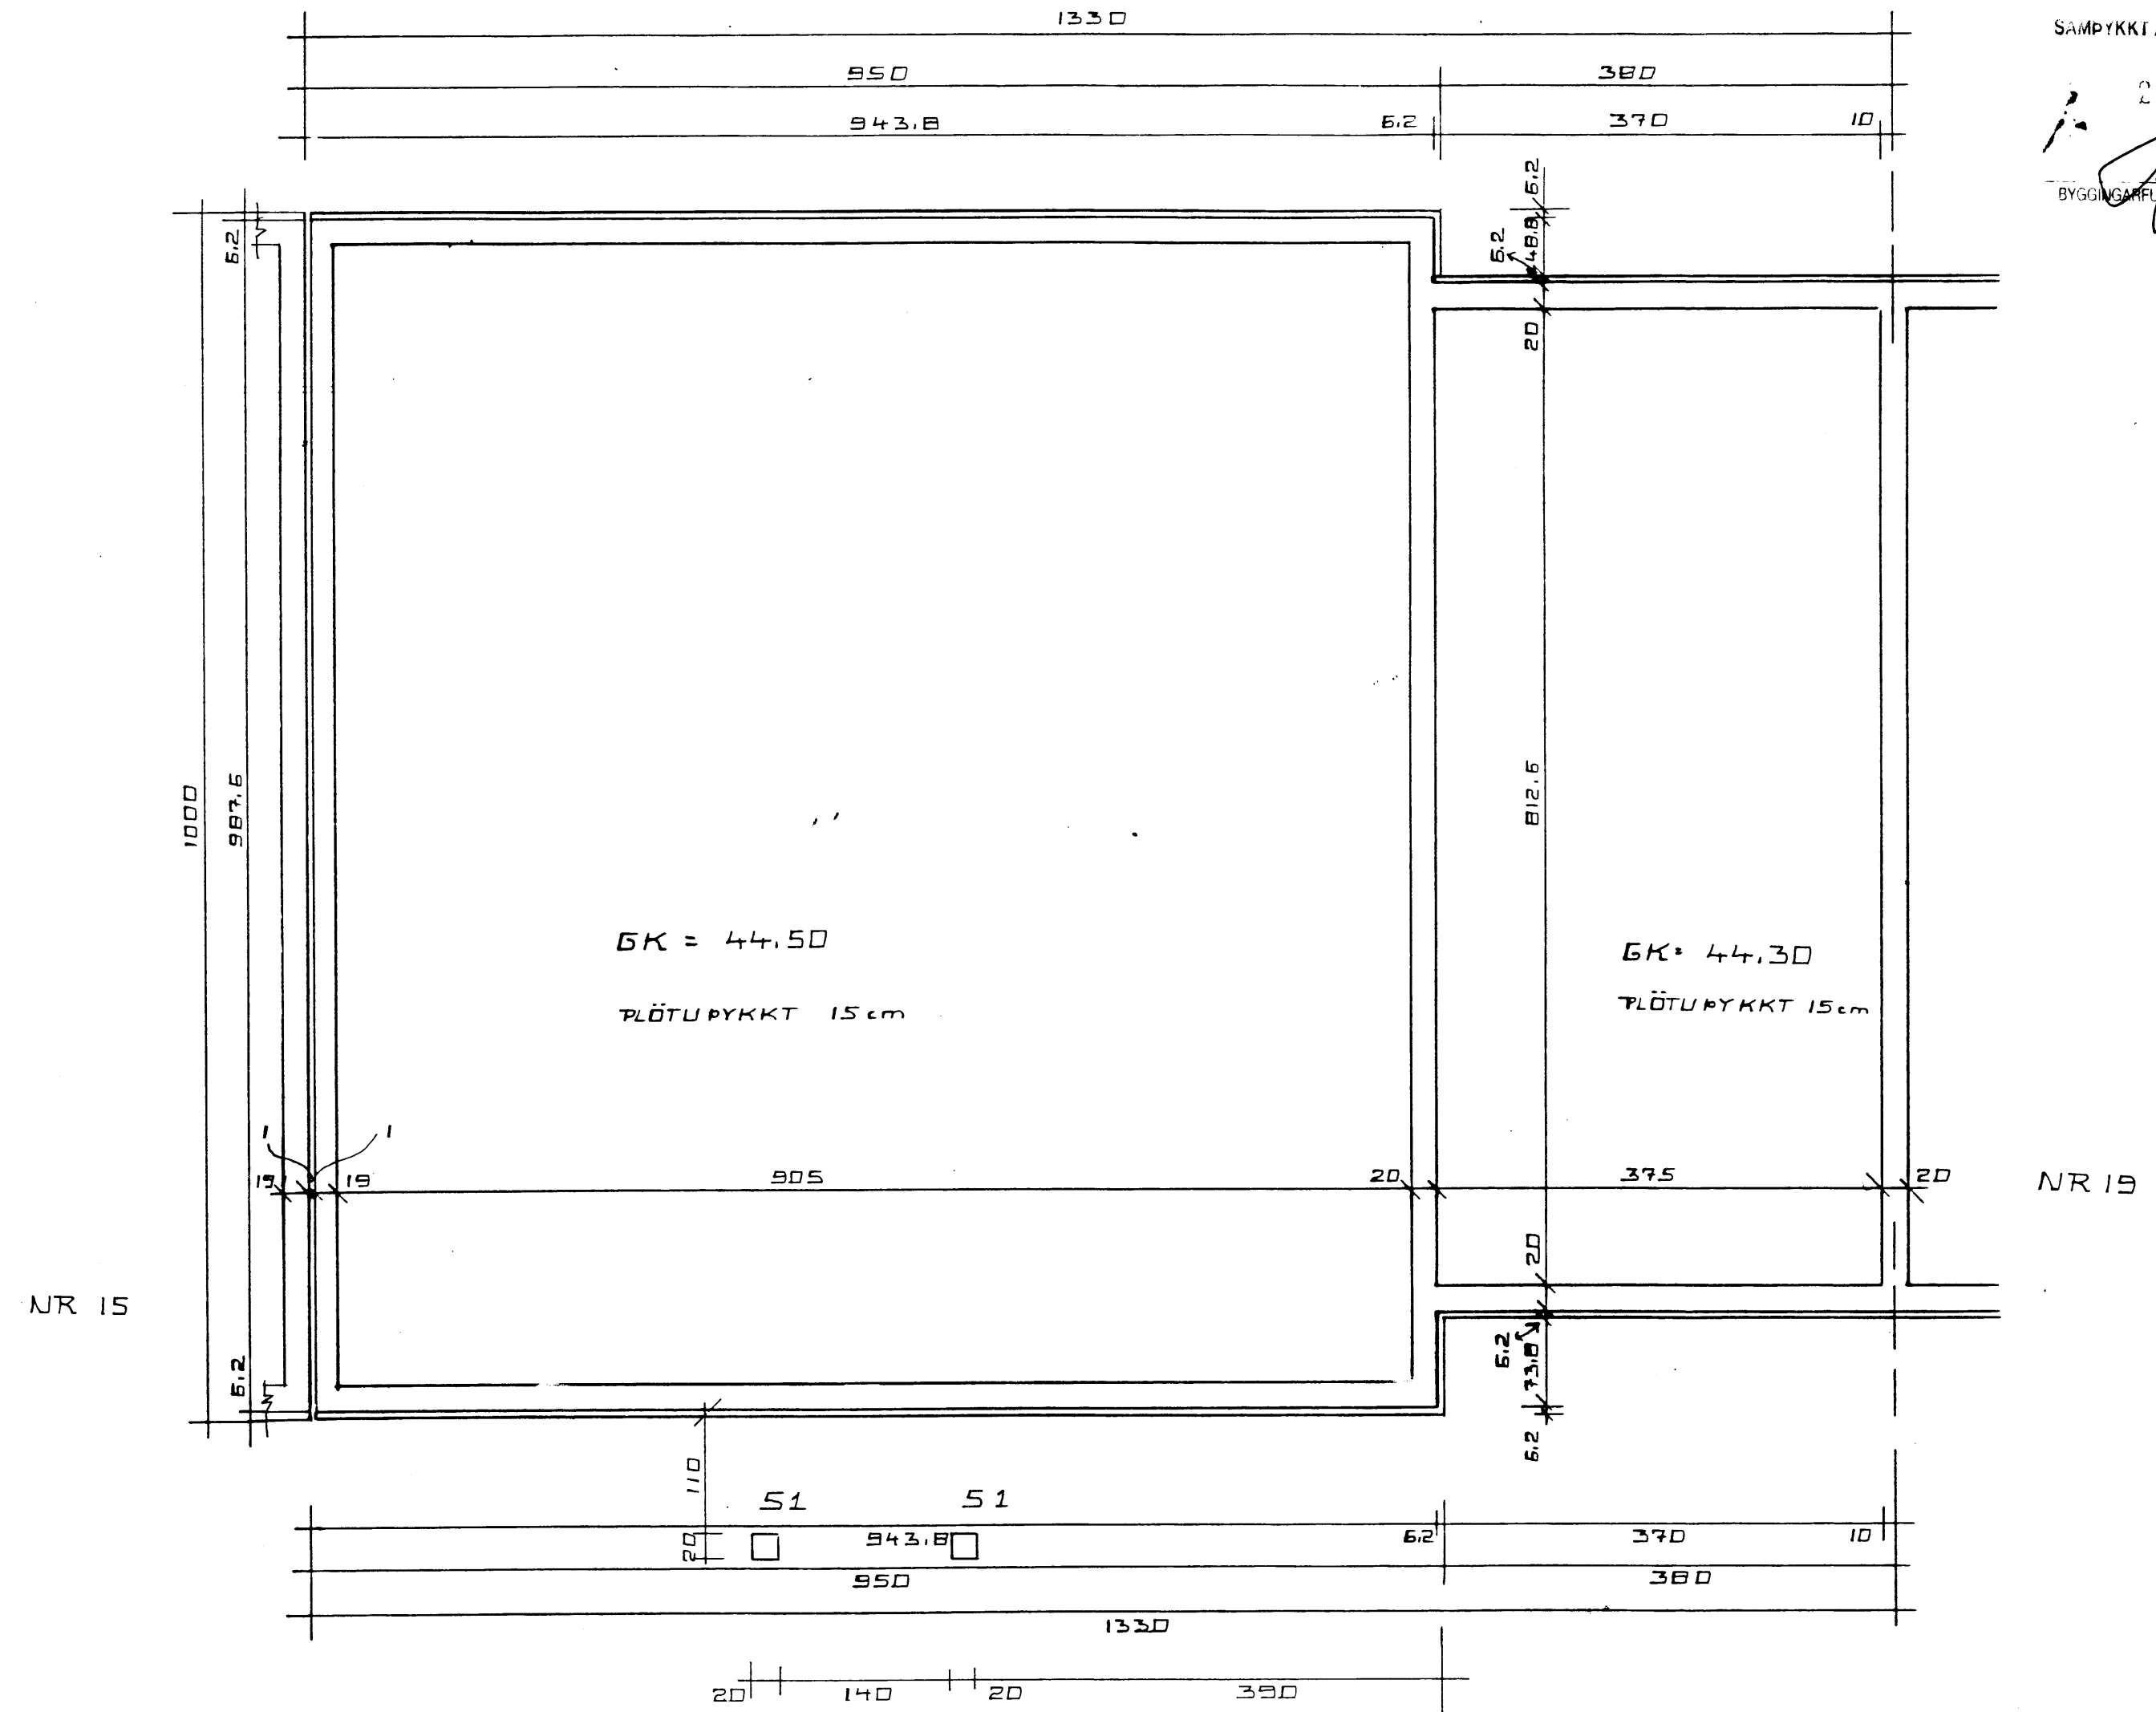

SKYRINGAR SOKKLAR:.

ALAG A SOKKULBOTN ER REIKNAD MAX. 4 kg/cm² KLOPP EDA MOHELLA KOMI ANNAD I LJOS SKAL ENDURSKODA SOKKULBREIDDIR.
 FYLLA SKAL I GRUNN MED HRAUNFYLLINGU EDA MOLDARLAUSRI MOL, ÞJAPPA HANA I 30 cm. ÞYKKUM LÖGUM OG VÆTA HVERT LAG ADUR EN ÞJÖPPUN HEFST, NOTA SKAL TITRARAÞJÖPPU.
 FYLLA SKAL SAMTIMIS UTAN OG INNAN VIÐ SOKKLA.
 STEYPA I SOKKLUM SE S - 250 SKV. IST - 10 FRÁKV. FL. B LOFTBLENDI 5% , VATNSSEMENTSTALA MINNI EN 0,55 SEMENTSMAGN I STEYPU EKKI MINNA EN 300 kg/m³.
 TITRA SKAL STEYPU VIÐ NIÐURLÖGN.
 EINANGRUN UNDIR PLOTU OG 50 cm. NIÐUR MEÐ SOKKULVEGGJUM SE 75 mm. FRAUDPLAST RÖMP. 25 kg/m³ EDA ANNAD JAFNGOTT EINANGRUNAREFNI. NÁNARI SKYRINGAR OG MÁLSETNINGAR ER AÐ FINNA Á SERTEIKNINGUM.

LITLAGERÐI 17 VESTM. EYJUM.

UNDIRSTÖÐUR.

MAR 1991 MKV. 1:50

JÓHANNES PÉTURSSON FTFI 5-46221 675107

SIBURÐUR SIGURÐEÐN 5-666613