


5412

SAMPYKKT AF BYGGINGARFULLTRÚA

27. 1303
[Signature]
BYGGINGARFULLTRÚINN Í VESTMANNNAEYJUM

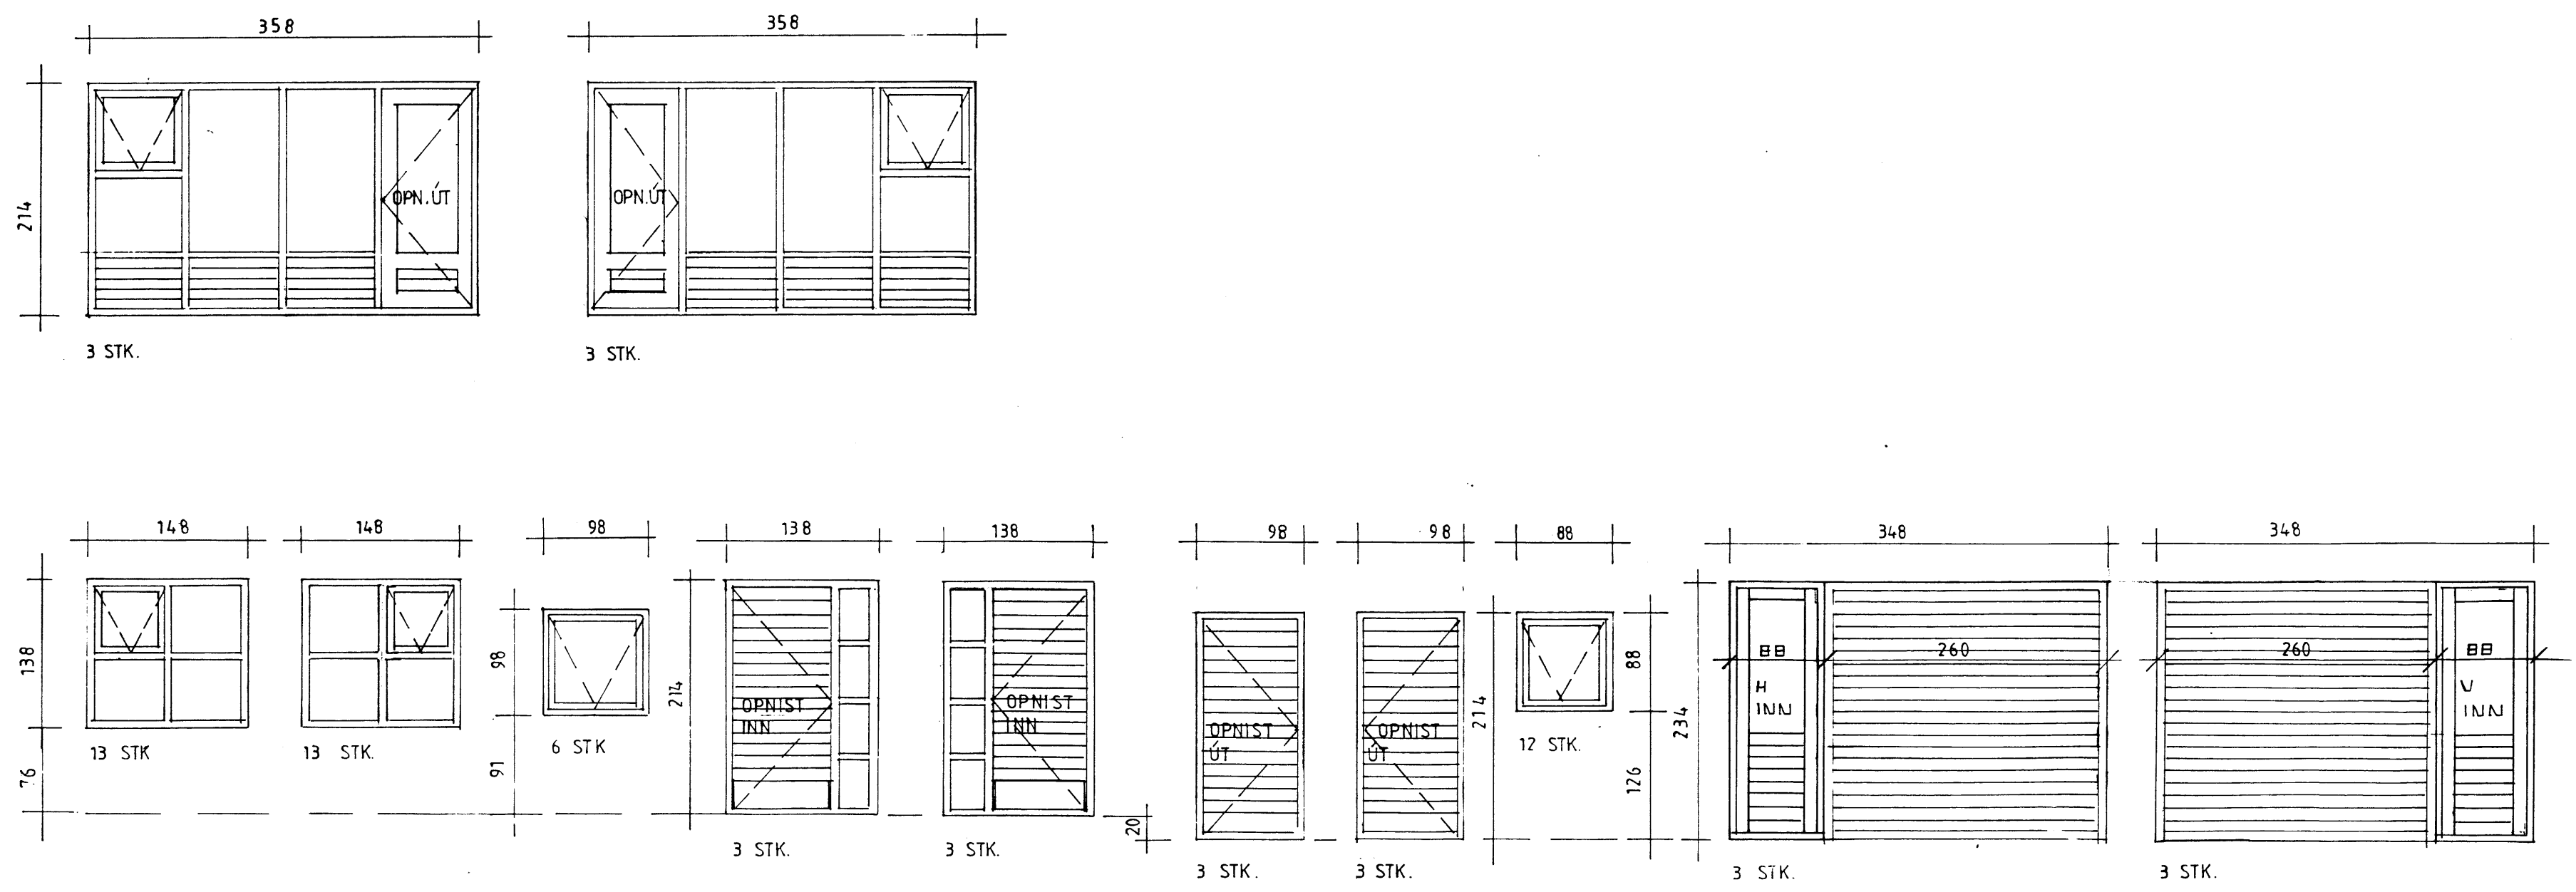

LITLAGERÐI 9.11.13.15.17 OG 19
VESTMANNNAEYJUM.