


5413

Inntak simi og loftnet 2X25mm X Ø-B

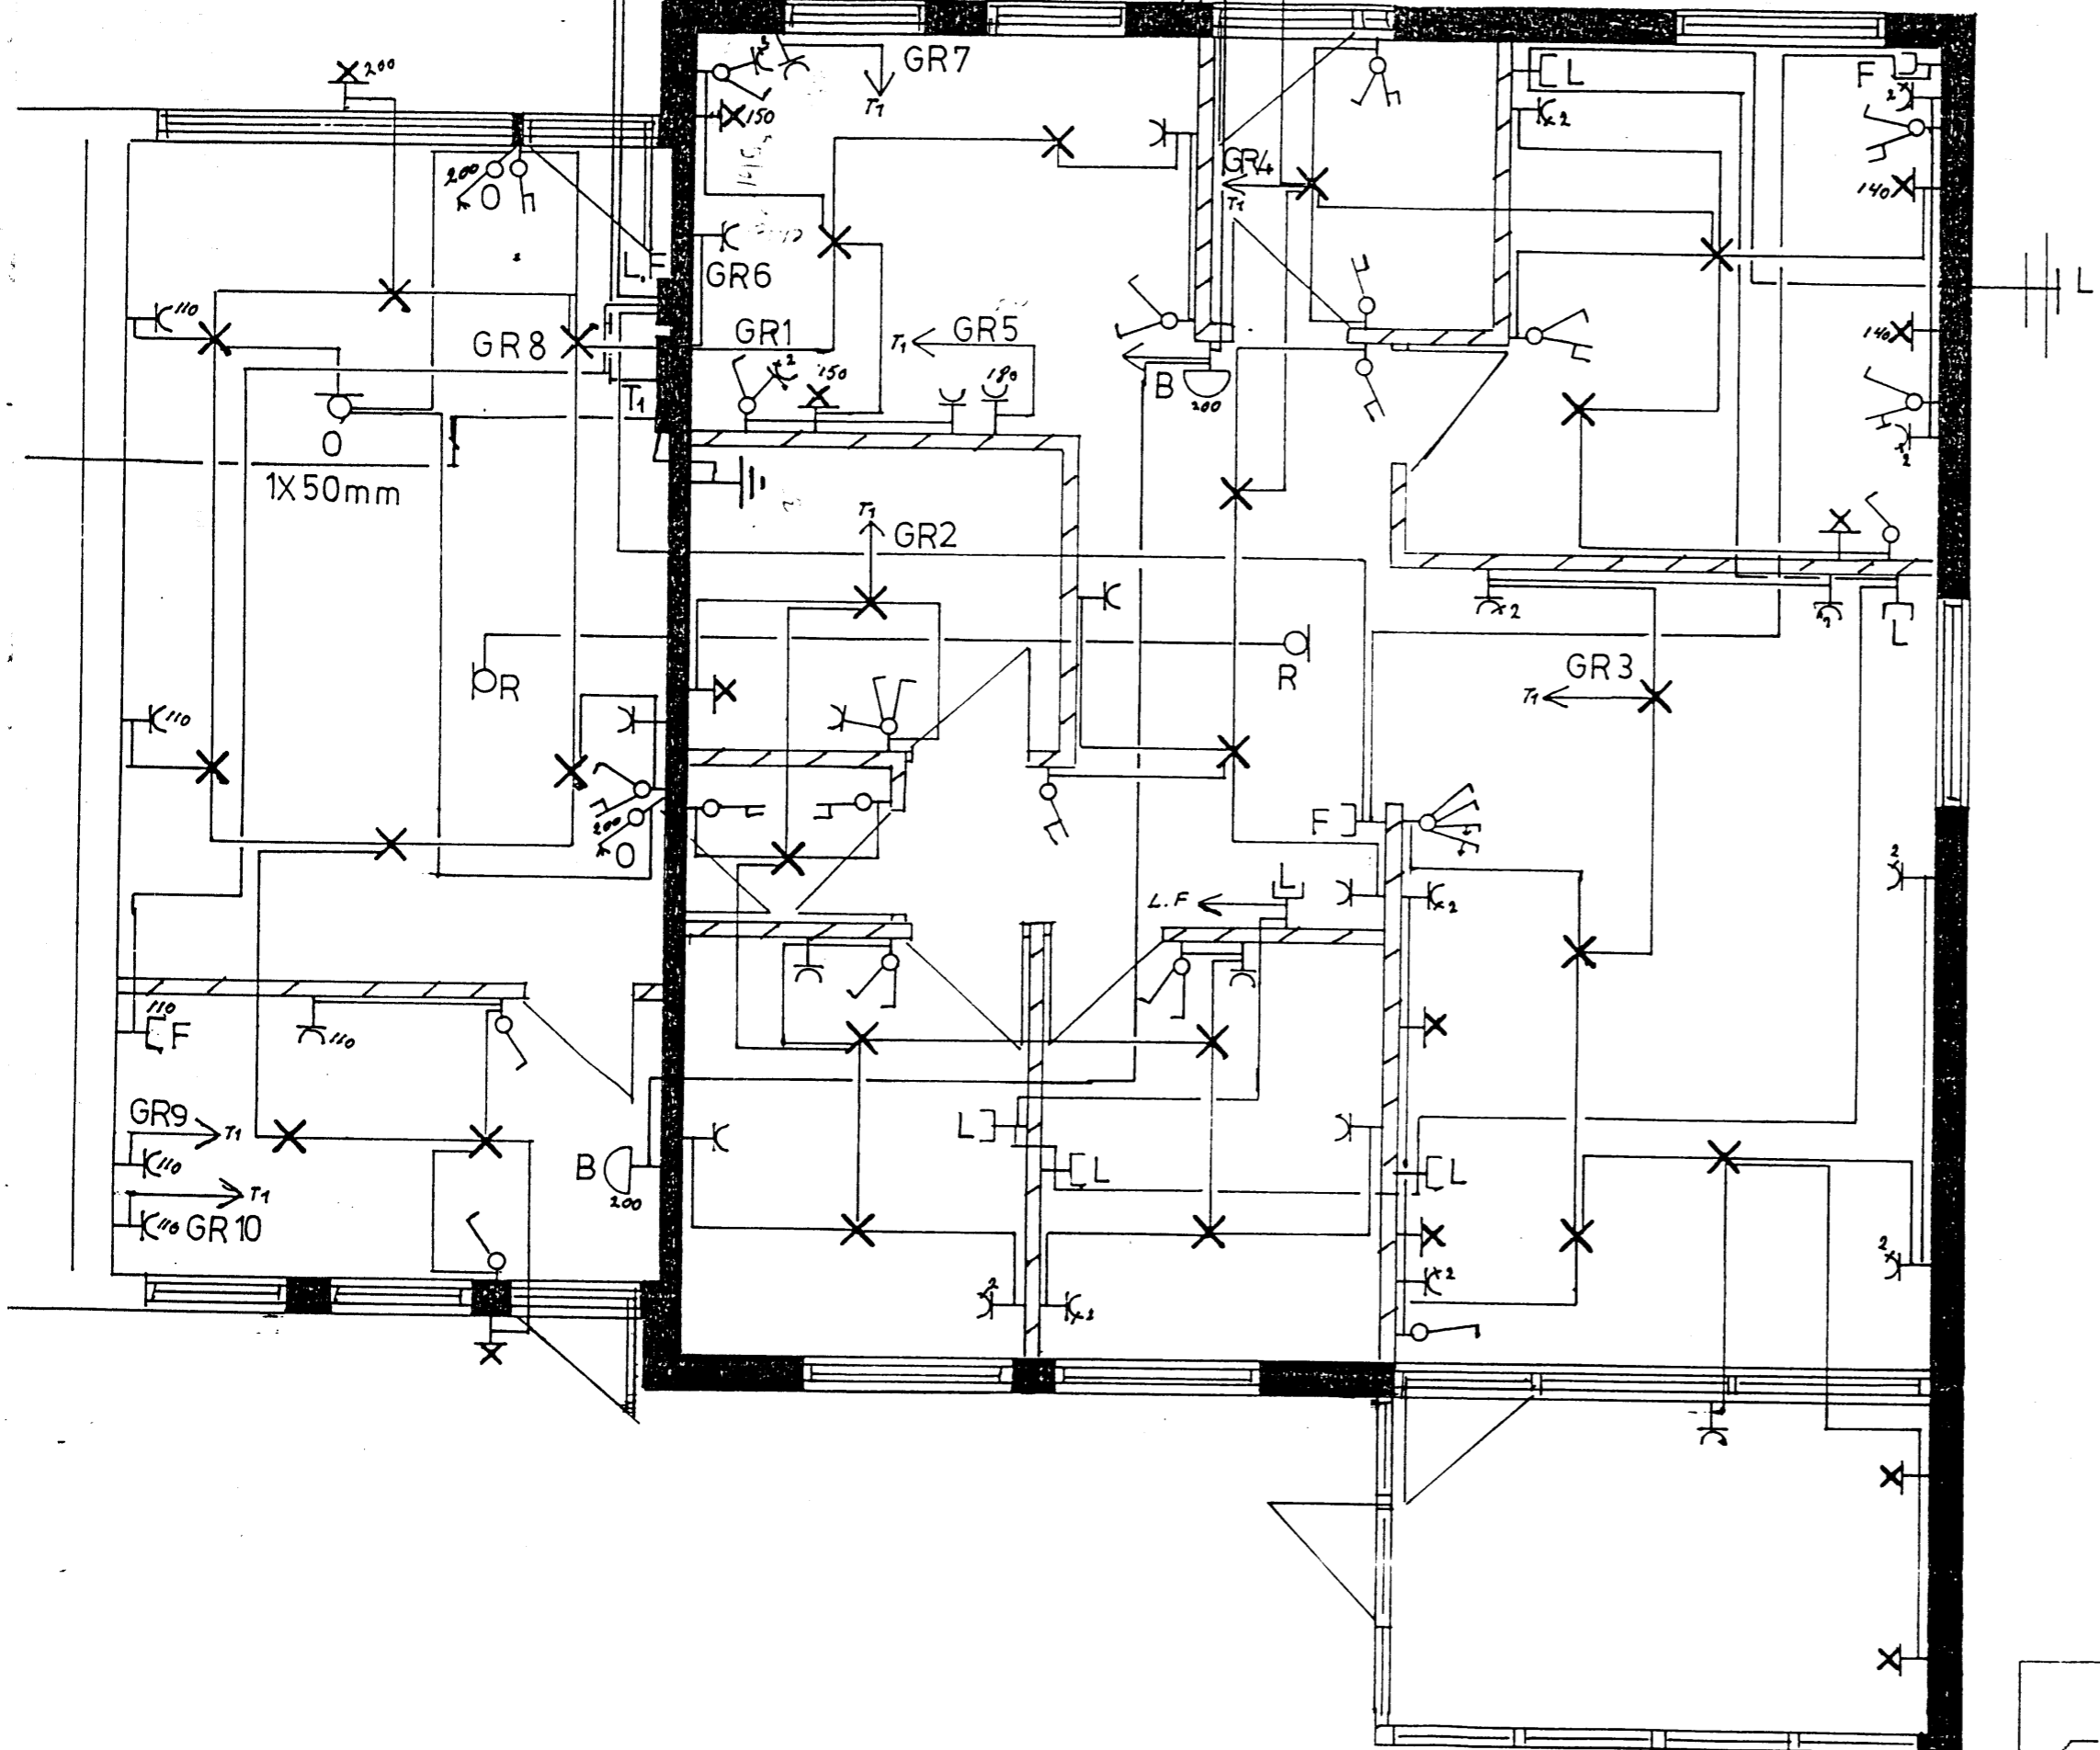

GEISLI,	DAGS	23-4	BLS
	HANNAÐ OG TEIKNAD		2-4
	PETUR JOHANNSSON		1:50