


5414

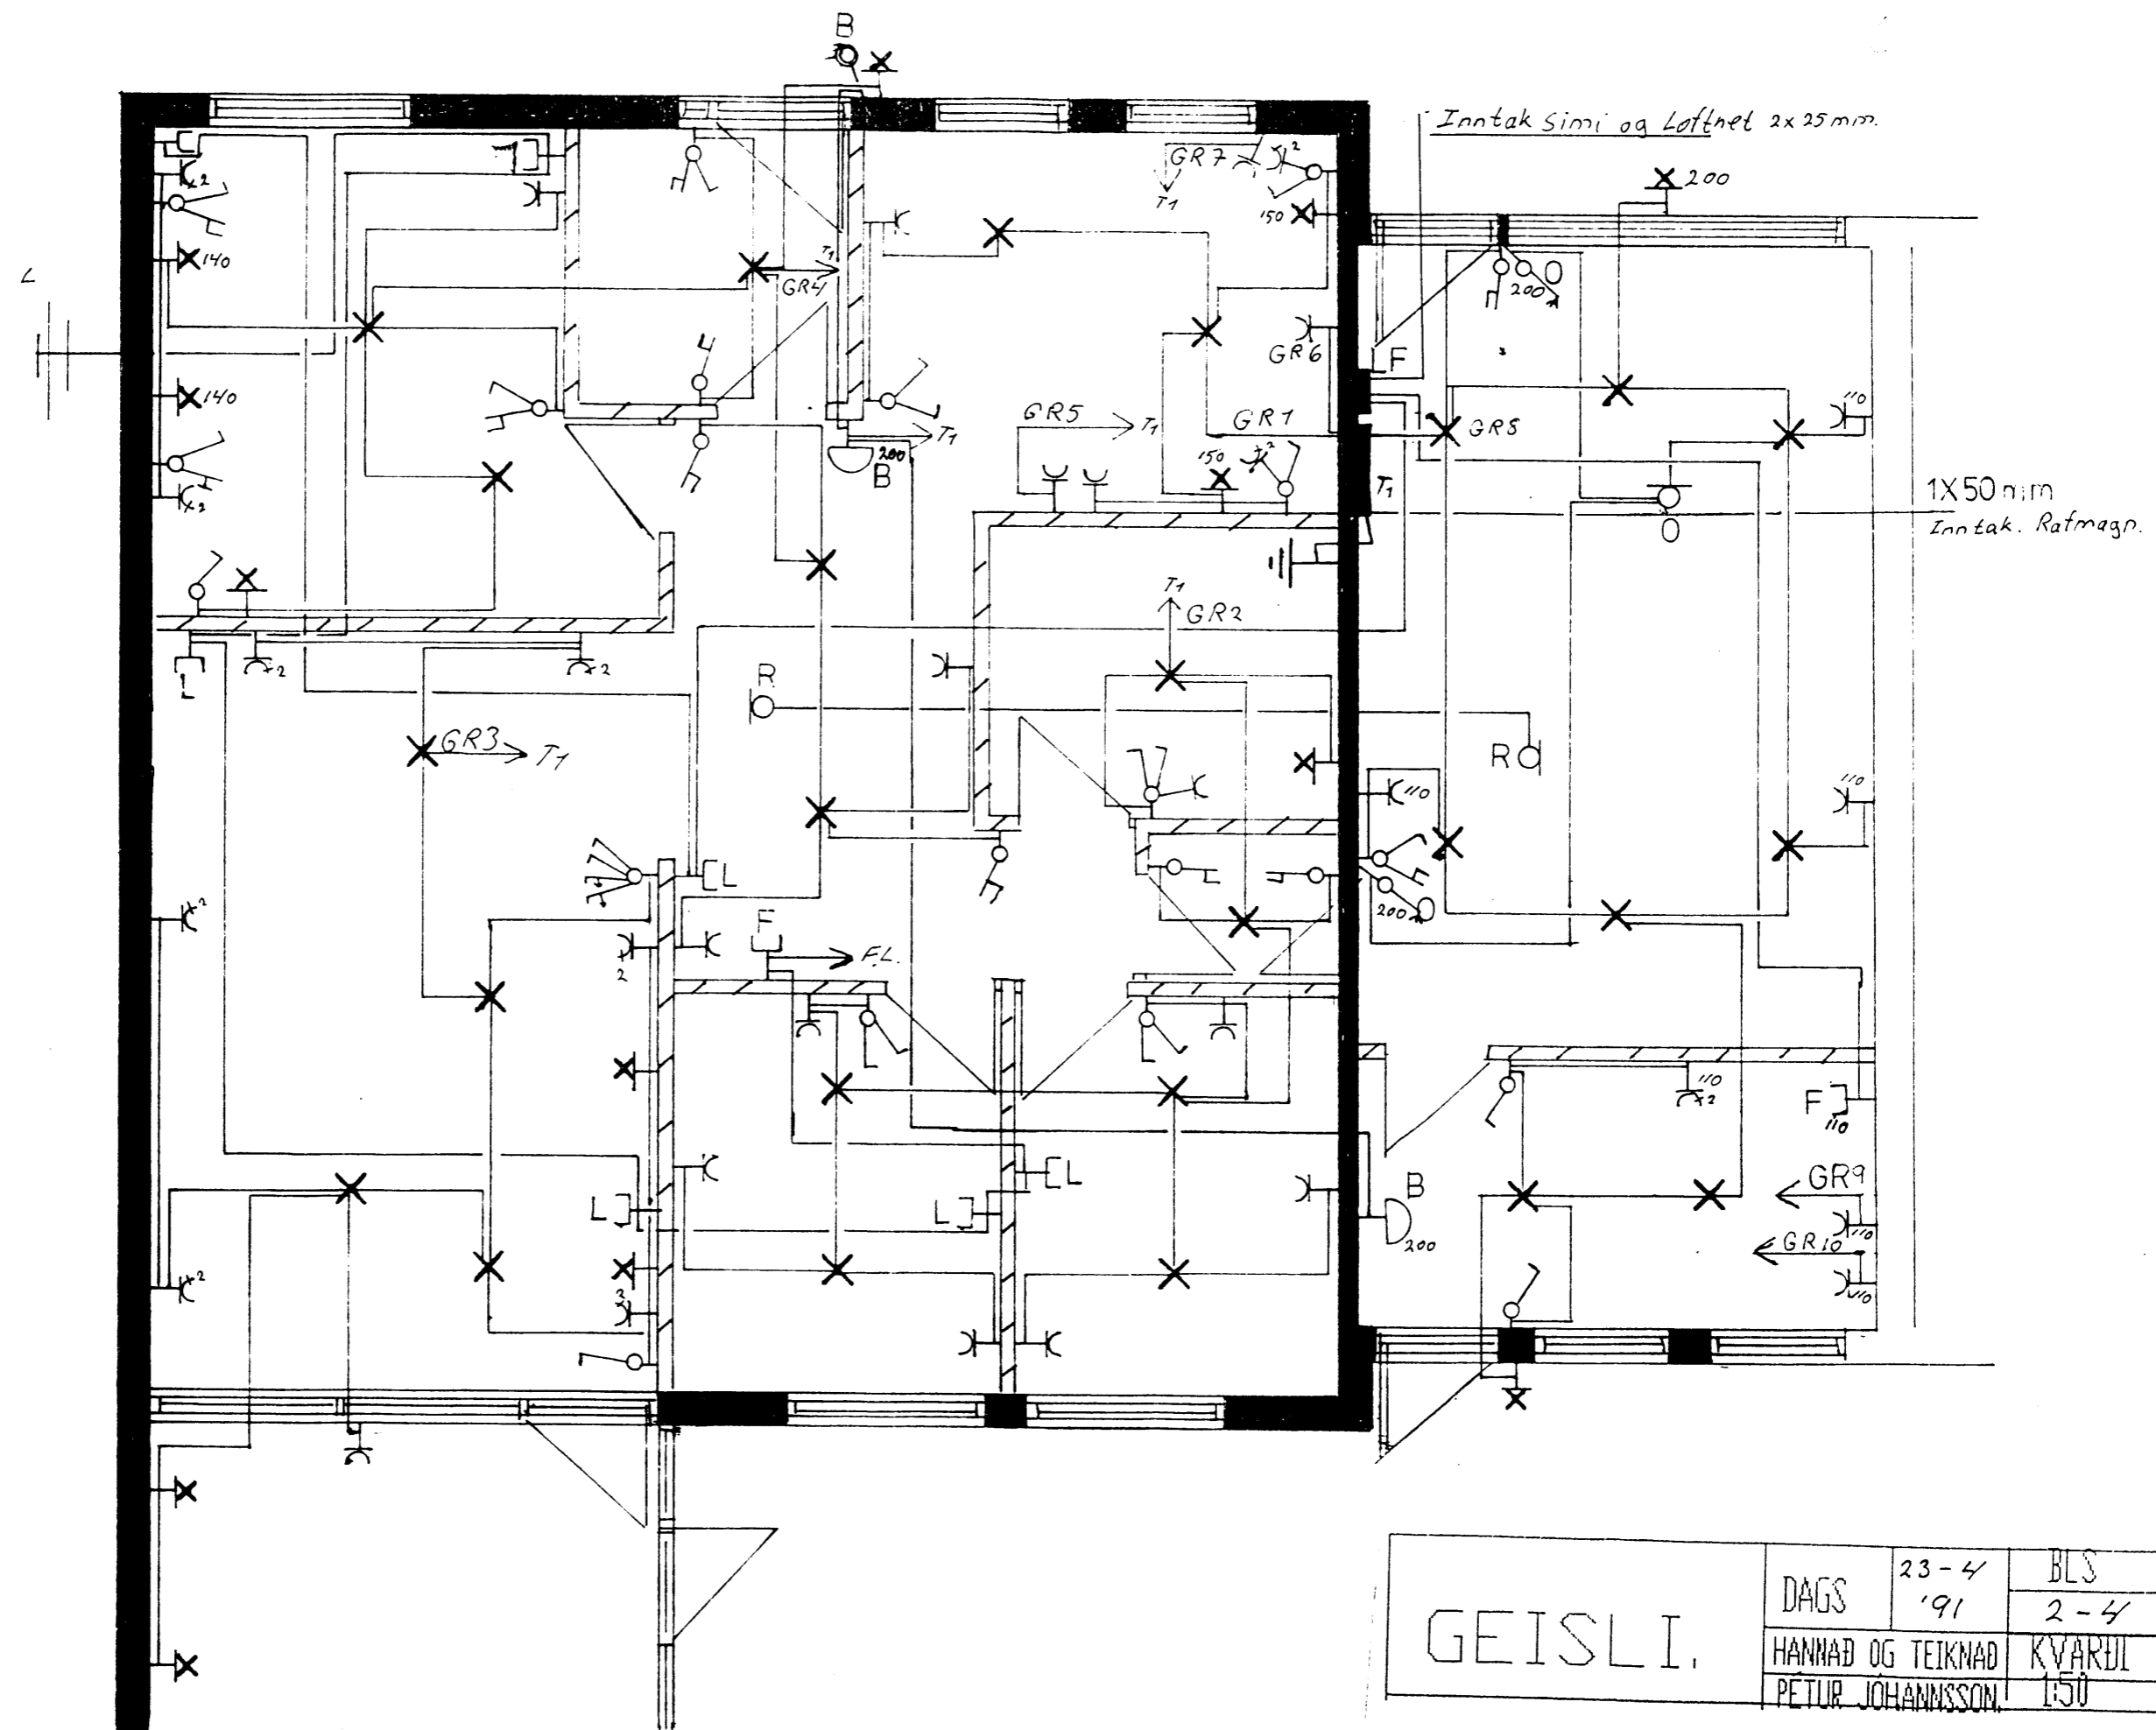

GEISLI.	DAGS	23-4 '91	BLS
	HANNAÐ OG TEIKNAD		KVARDI
	PETUR JOHANNSSON		1:50