


Inntak simi og loftnet 2x25 mm

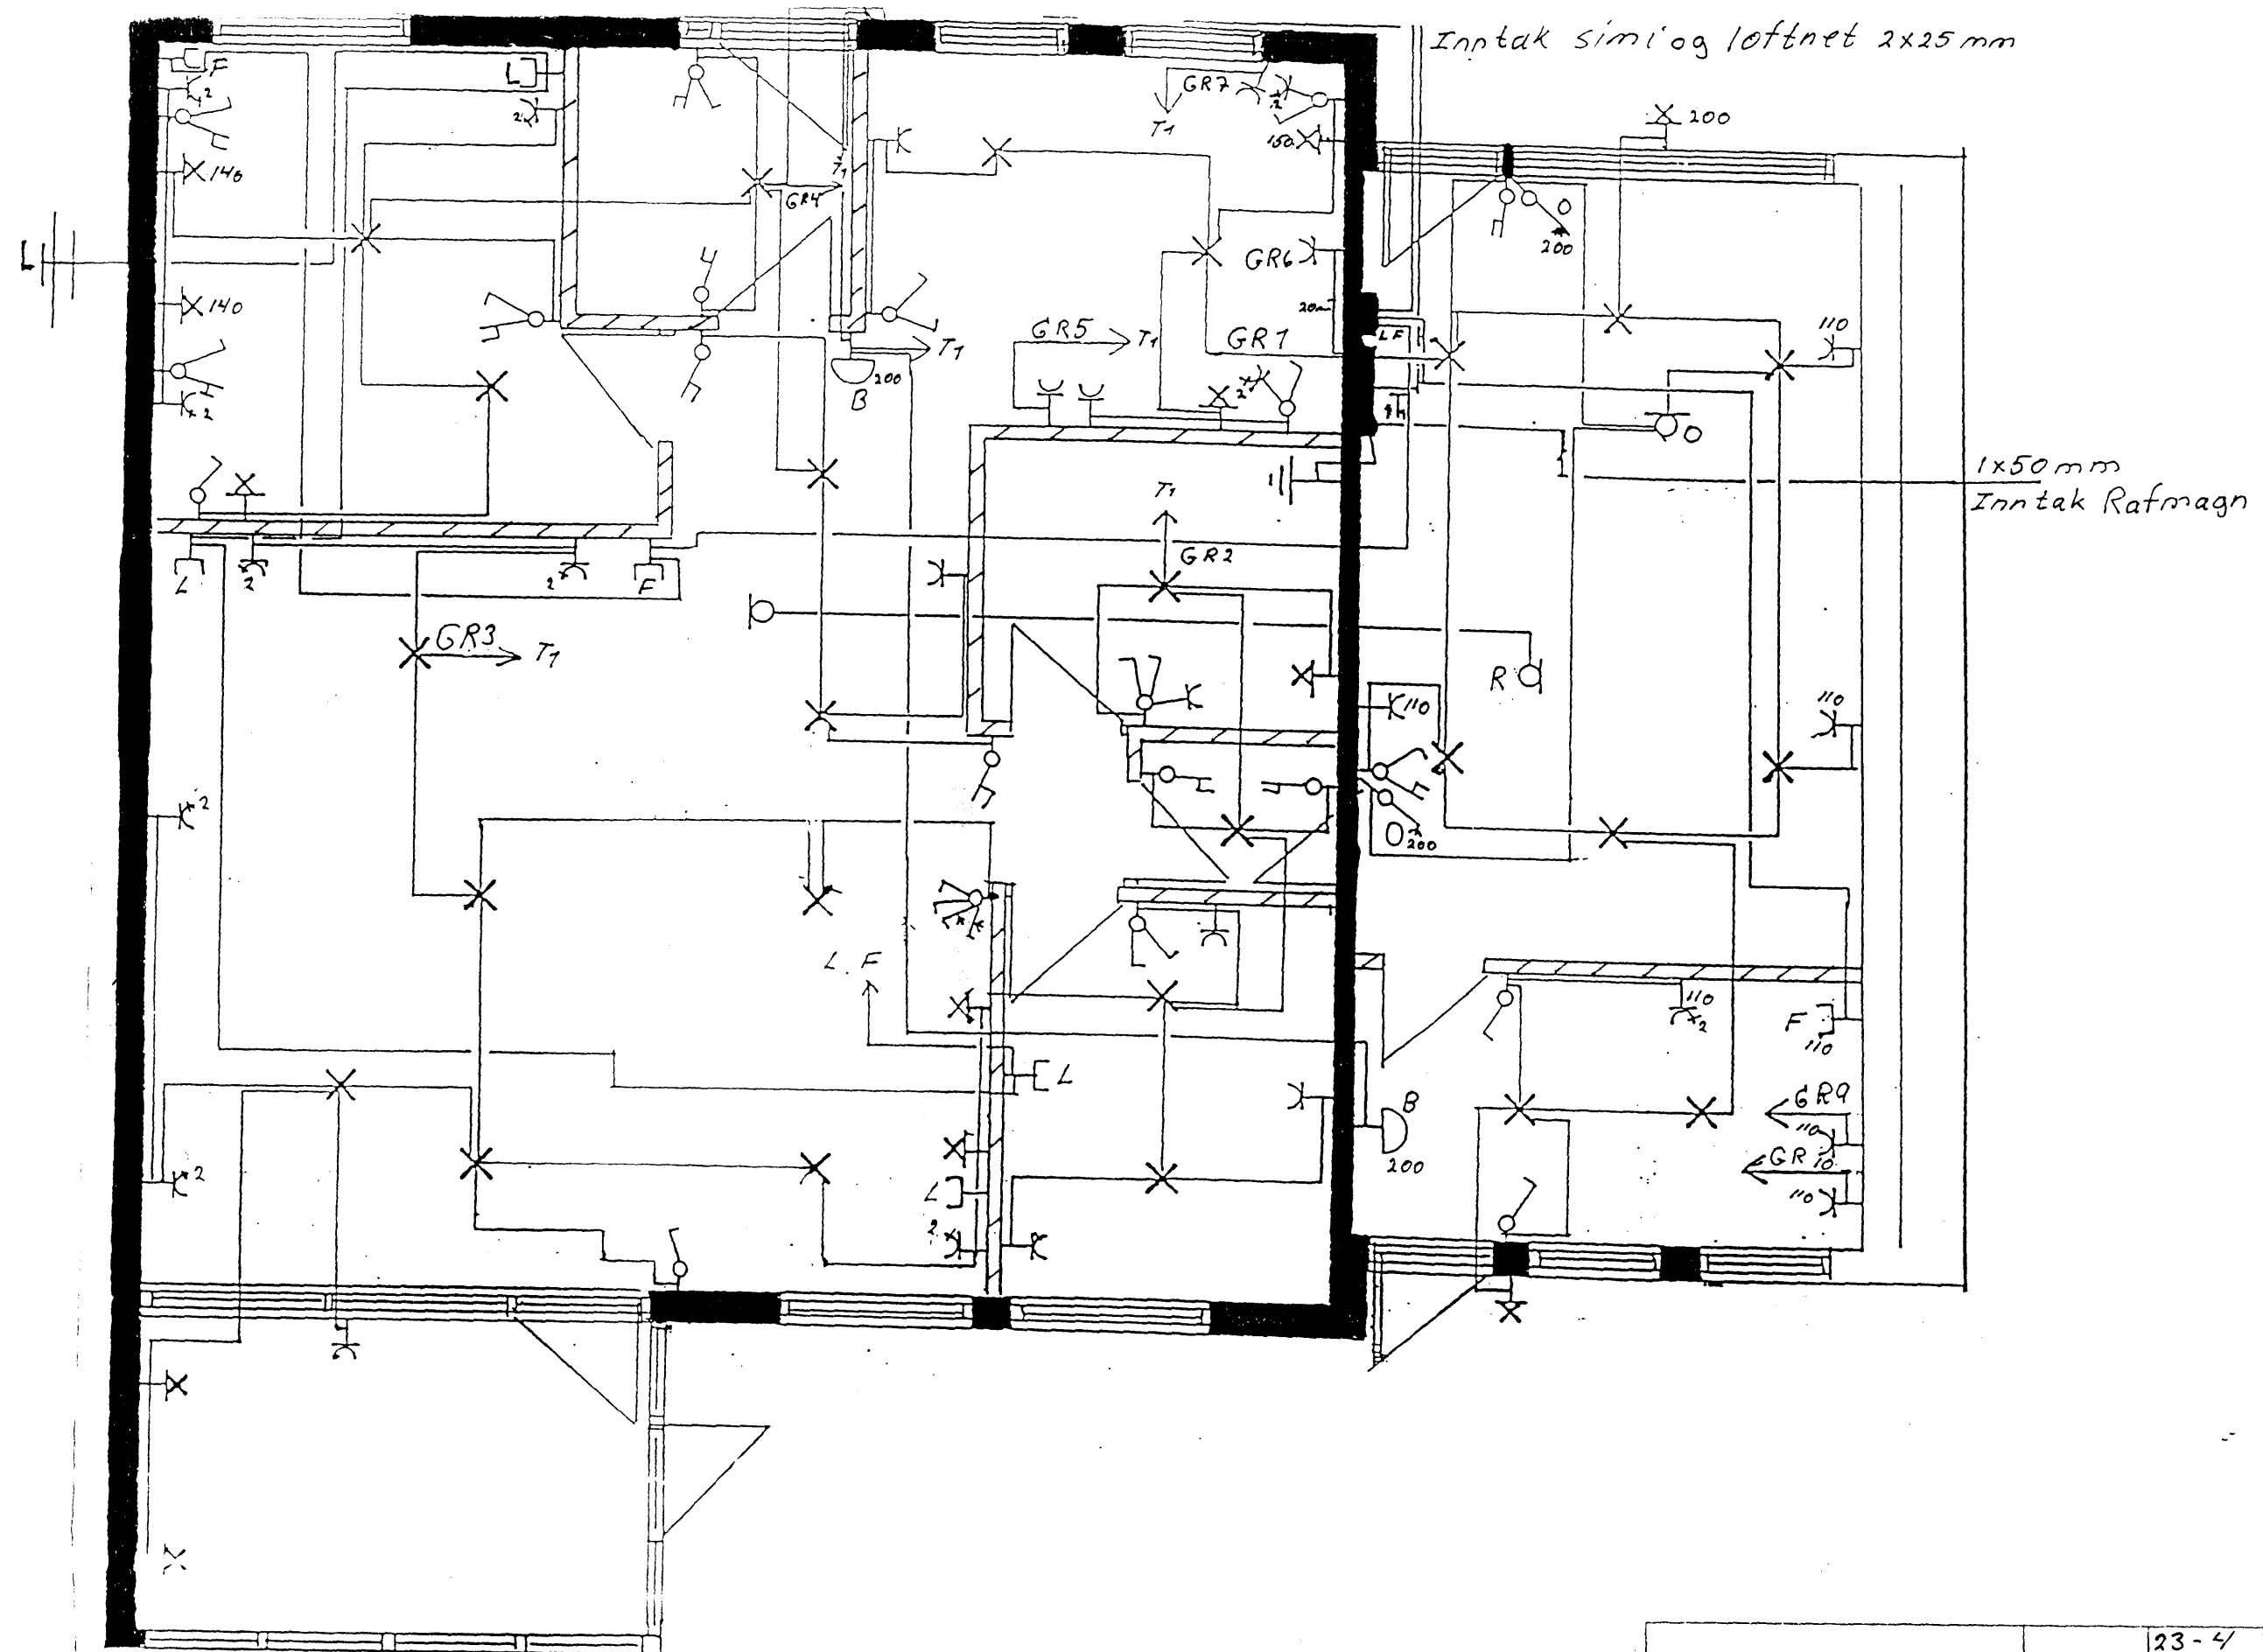

GEISLI.	DAGS	23-4 '91	BLS
	HANNAÐ OG TEIKNAD		KVARELL
	PETUR JOHANNSSON		150