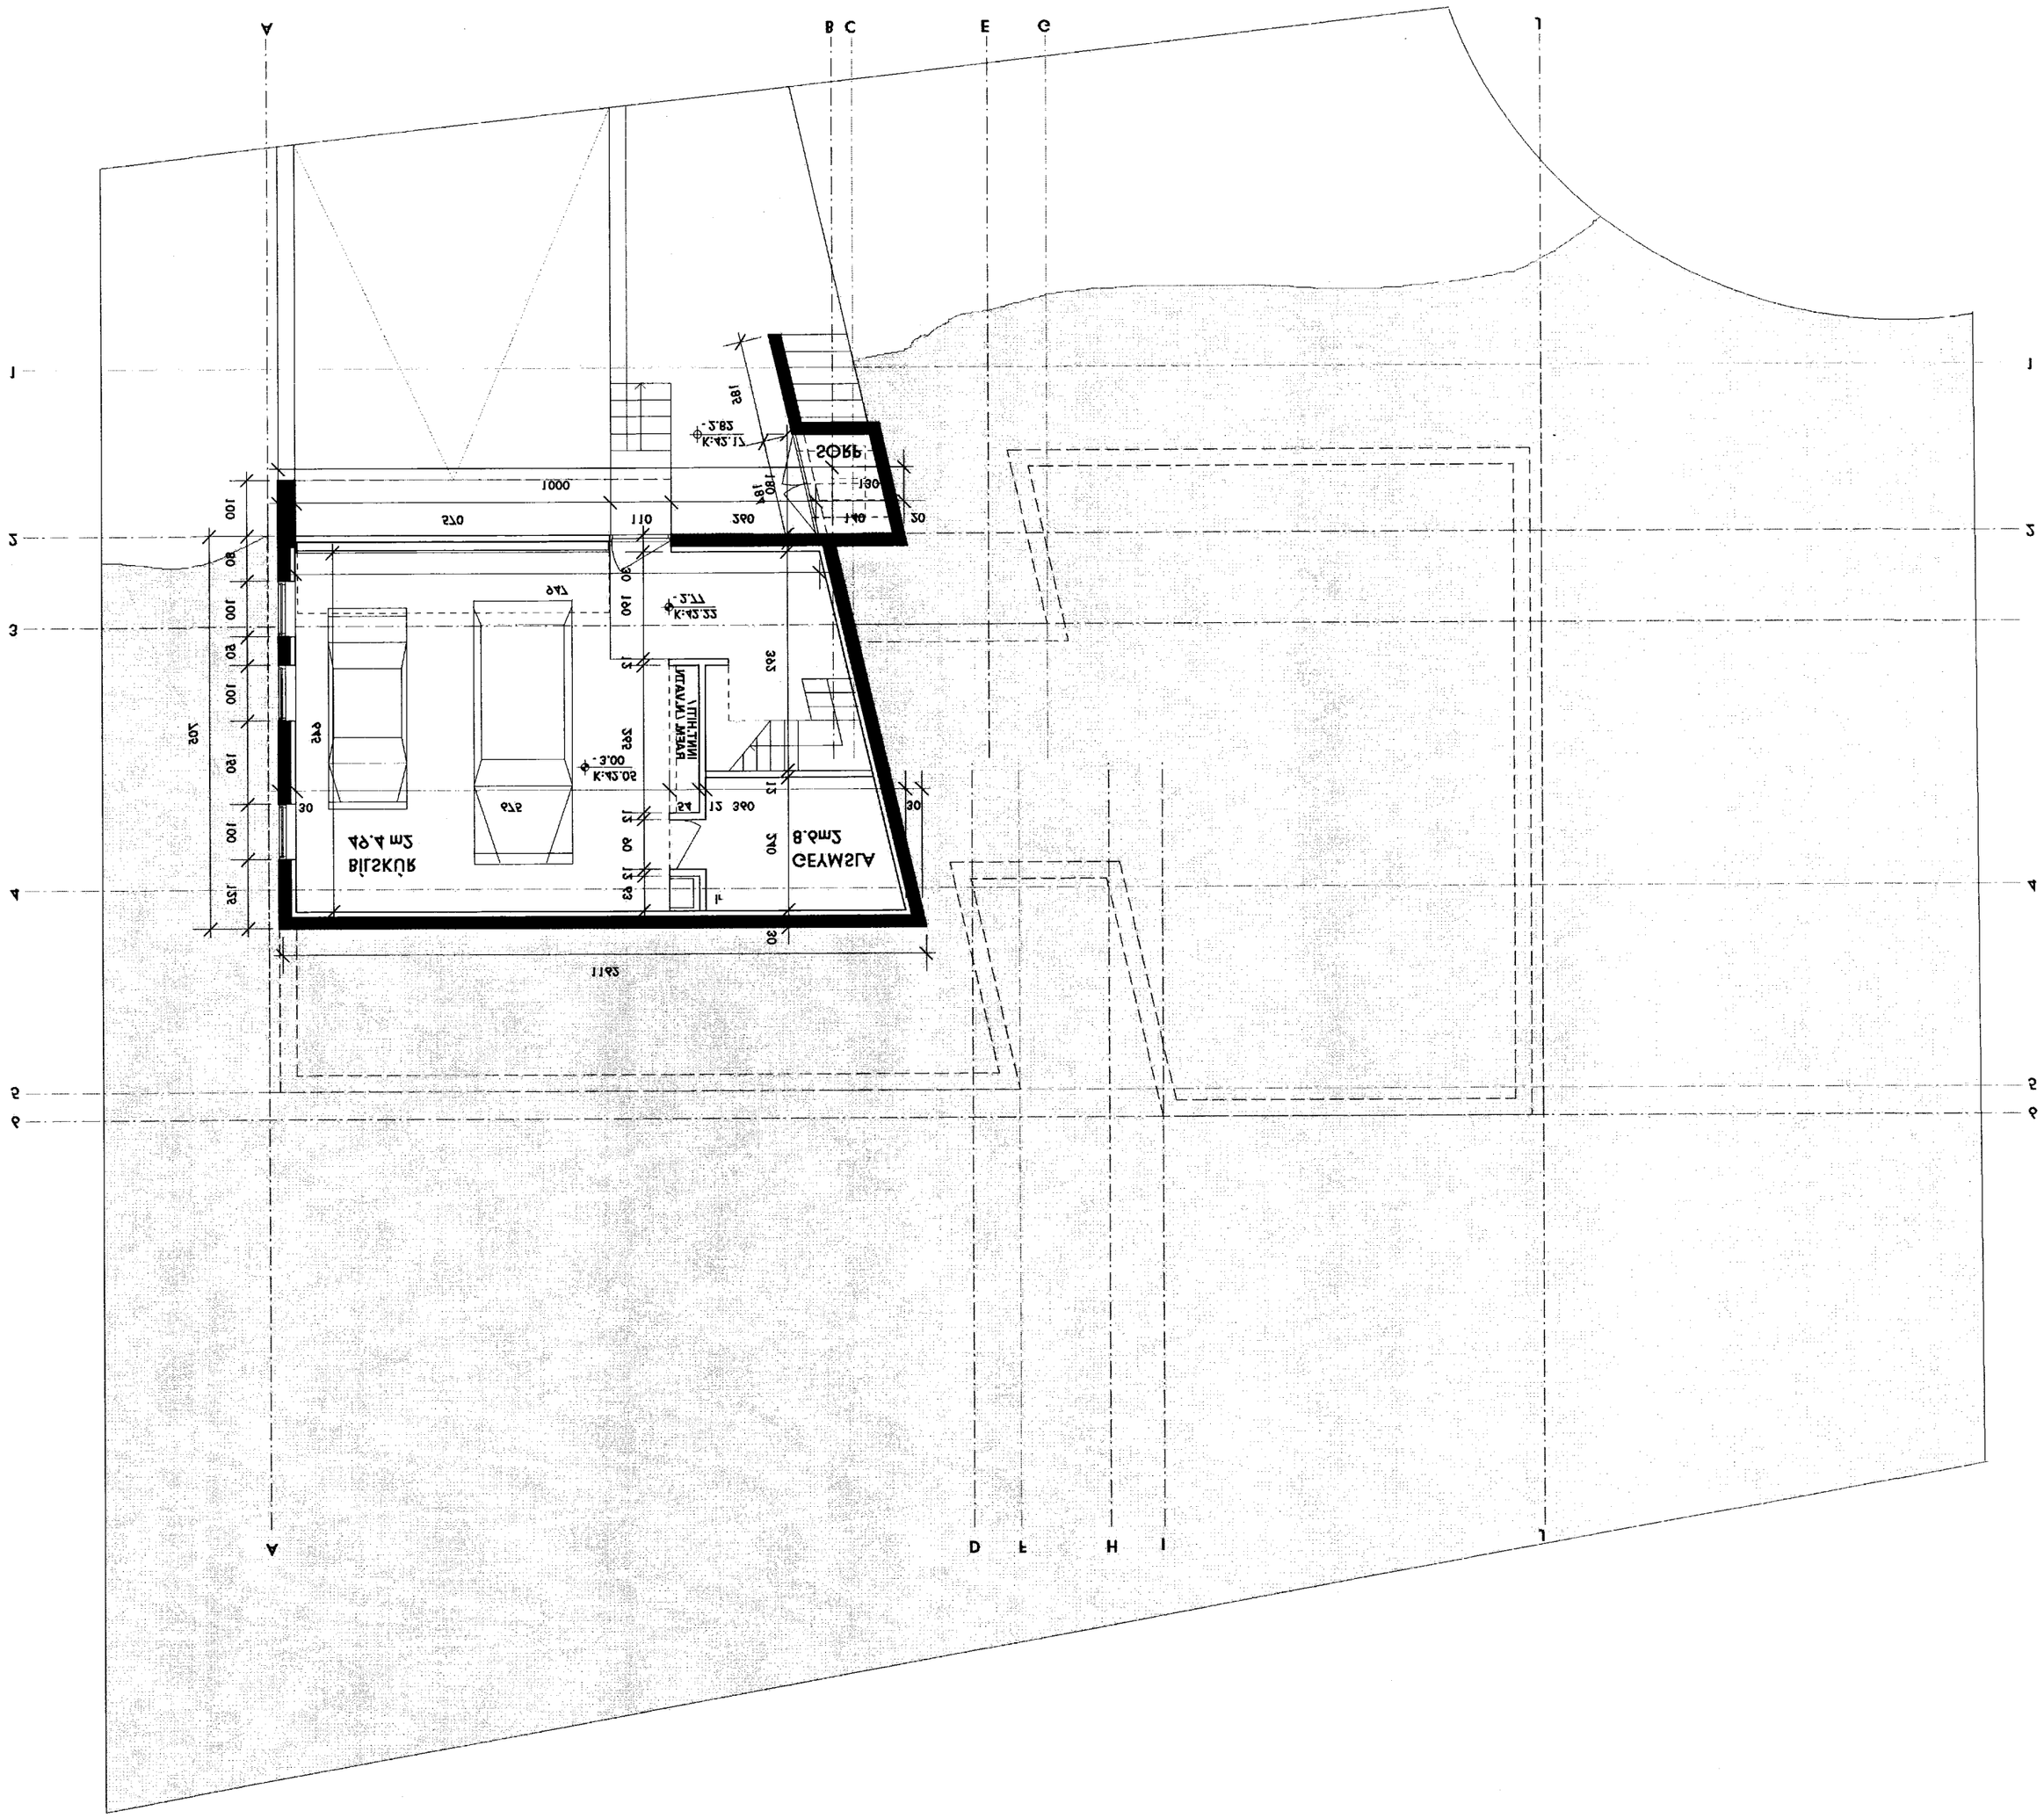

Teikning þessi er gein úr ei undimfuðum, eigendarbundarétter.

ARITUN:

REYKJAVÍK S: 66 111 44 oolga@mmet.is

ARKITEKT

OLGA GUÐRÚN SIGFÚSDÓTTIR

DAGSETNING ÚTGÁFU:	18.12.07	ENDURSK.:	
YFIRFARIÐ:	MÞ	TEIKN. NR:	103
TEIKNAÐ:	ogs	VERKNR:	Iltla 27
FRUMSTÆRÐ BLAÐS:	A2		
MÆLIKVARÐI:			
EFNI:	OG NÓRÐUR		

KENNITALA VERKKAUPA: 010756-3379 / 080956-5179

VERKKAUPI: Vidar Ellasson Gromunda Bjarnadóttir

STAÐGREINIR: 1400-1-2770026

Vestmannaeyjar

LITLAGERDI 27

Endurskoðun:	Dags:	Teikn:	Yfirt.:
A:			
B:			
C:			
D:			
E:			
F:			
G:			
H:			

ATHI ÖLL MÁL SKULU TEKIN Á STAÐNUM.

Skýringar:

Byggingarfullt:

SAMÞYKKT AF BYGGINGARFULLTRÚA

MUNAÐARFULLTRÚNN VESTMANNAEYJUM

BYGGINGARFULLTRÚNN VESTMANNAEYJUM