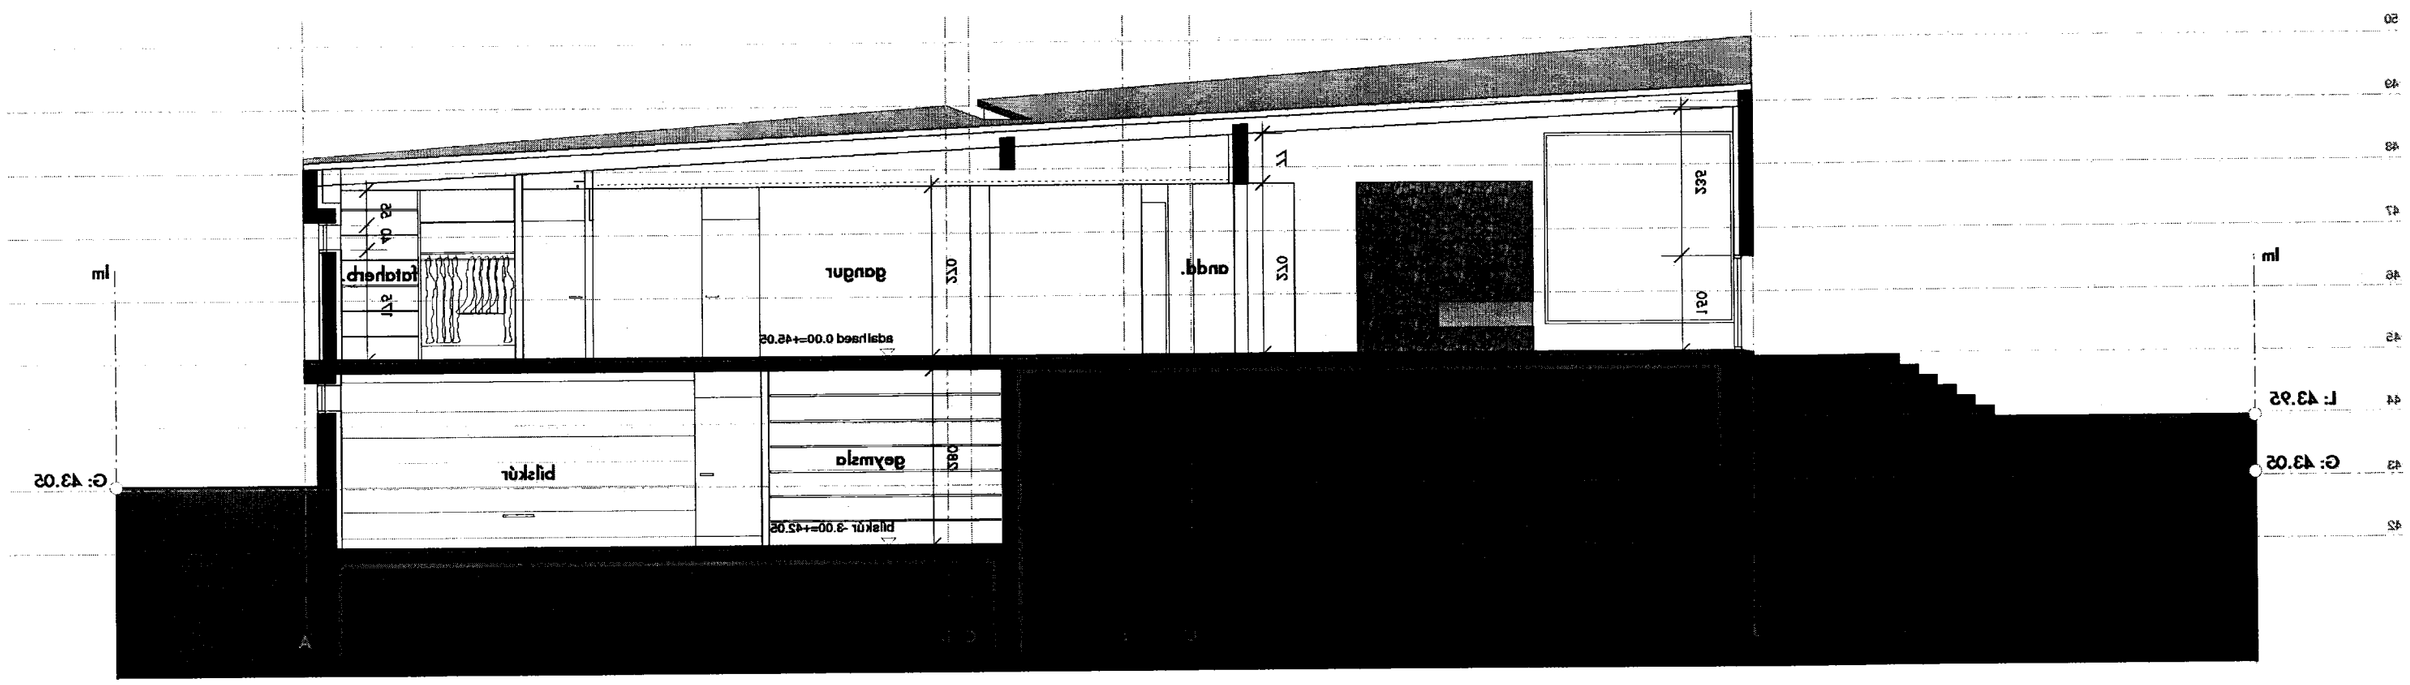

SKURDMYND A-A 1:100

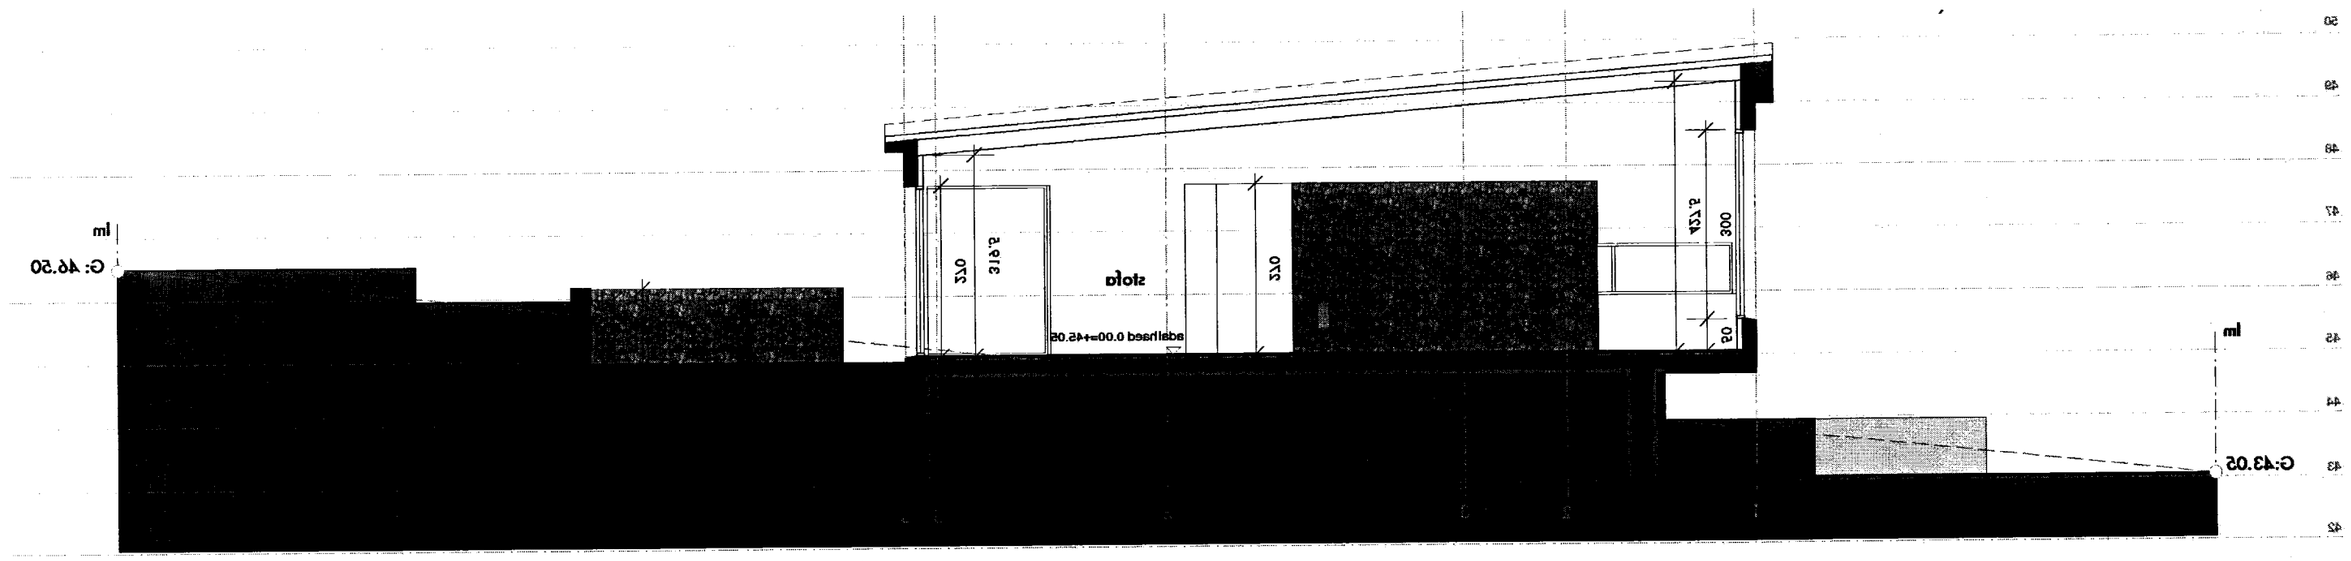

SKURDMYND B-B 1:100

Byggingafullt:

SAMÞYKKT AF BYGGINGARFULLTRÚA

24 JÚL 2008

BYGGINGARFULLTRÚINN Í VESTMANNAEYJUM

Skyringar:

ATHI ÖLL MÁL SKULU TEKN ÁS ADNUM.

Endurskoðun:	Dags:	Teikn:	Yfirf.:
H:			
G:			
F:			
E:			
D:			
C:			
B:			
A:			

LITLAGERDI 27
Vestmannaeyjar

STAÐGREINIR 1400-1-27700260
VERKKAUPI: Vidar Elíasson/ Gudmunda Bjarnadóttir
KENNITALA VERKKAUPA: 010756-3679/ 080956-5179

EFNI: SKURDMYNDIR A-A OG B-B

MÆLIKVARÐI: 1:100
FRUMSTÆRÐ BLAÐS: A2
TEIKNAÐ: ogs VERKNR: gilt 26
YFIRFARIÐ: þrr TEIKN. NR: 105
DAGSETNING ÚTGÁFU: 18.12.07 ENDURSK.:

ARKITEKT OLGA GUÐRÚN SIGFÚSDÓTTIR
REYKJAVÍK S: 69 111 44 olga@simnet.is

ÁRITUN: