7688

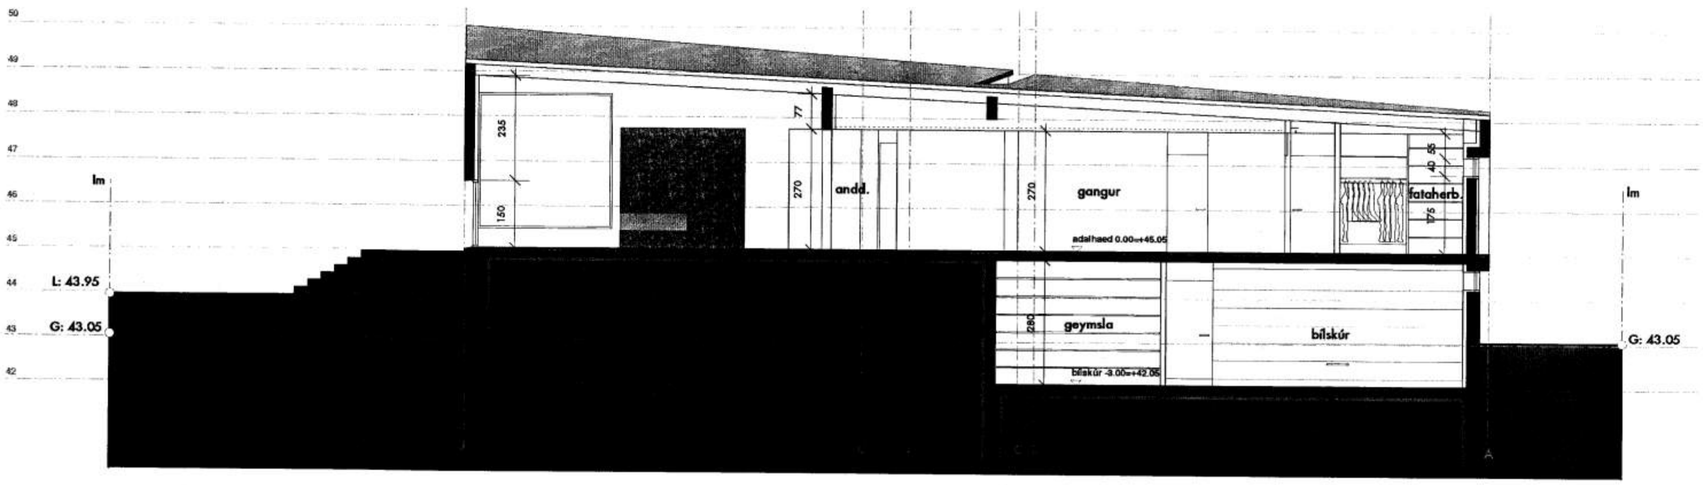

SKURÐMYND A-A 1:100

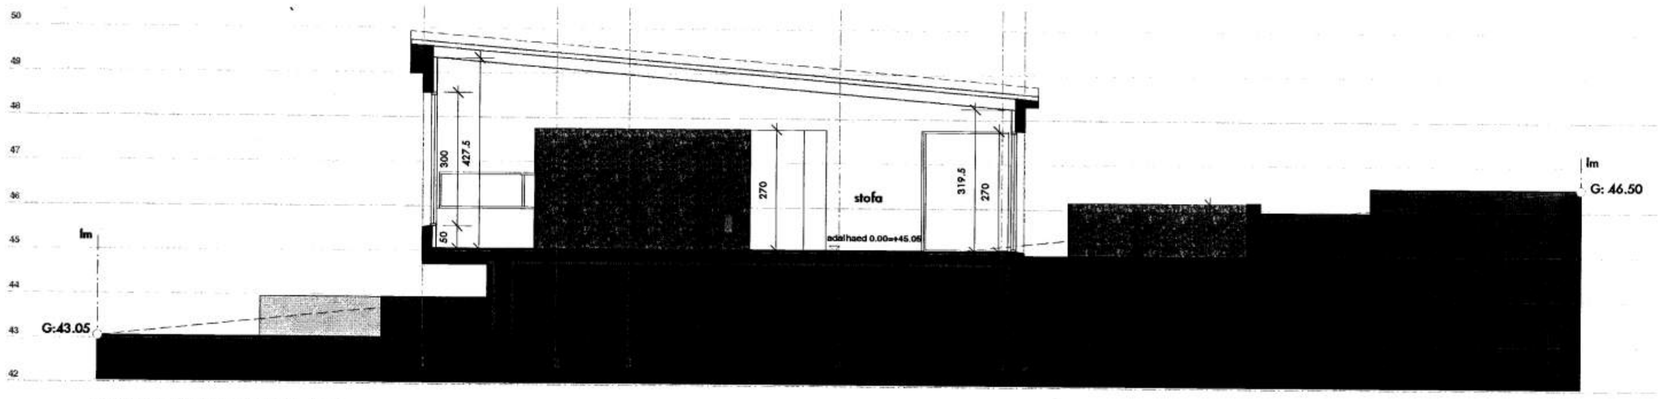

SKURÐMYND B-B 1:100

Byggingafulltr:

SAMÞYKKT AF BYGGINGARFULLTRÚA

24 JÚNÍ 2008

BYGGINGARFULLTRÚINN Í VESTMANNAEYJUM

Skýringar:

ATH! ÖLL MÁL SKULU TEKIN ÁS"ADNUM.

Endurskoðun:	Dags:	Teikn:	Yfirf.:
H:			
G:			
F:			
E:			
D:			
C:			
B:			
A:			

LITLAGERDI 27
Vestmannaeyjar

STAÐGREINIR 1400-1-27700260
VERKKAUPI: Vidar Elíasson/ Gudmunda Bjarnadóttir
KENNITALA VERKKAUPA: 010756-3679/ 080956-5179

EFNI: SKURÐMYNDIR A-A OG B-B

MÆLIKVARÐI:	1: 100		
FRUMSTÆRÐ BLAÐS:	A2		
TEIKNAÐ:	ogs	VERKNR:	glit 26
YFIRFARIÐ:	þrr	TEIKN. NR:	105
DAGSETNING ÚTGÁFU:	18.12.07	ENDURSK.:	

ARKITEKT OLGA GUÐRÚN SIGFÚSDÓTTIR
REYKJAVÍK S: 69 111 44 olga@simnet.is

ÁRITUN: Olga Guðrún Sigfúsdóttir