


Grunnmynd 2.hæð

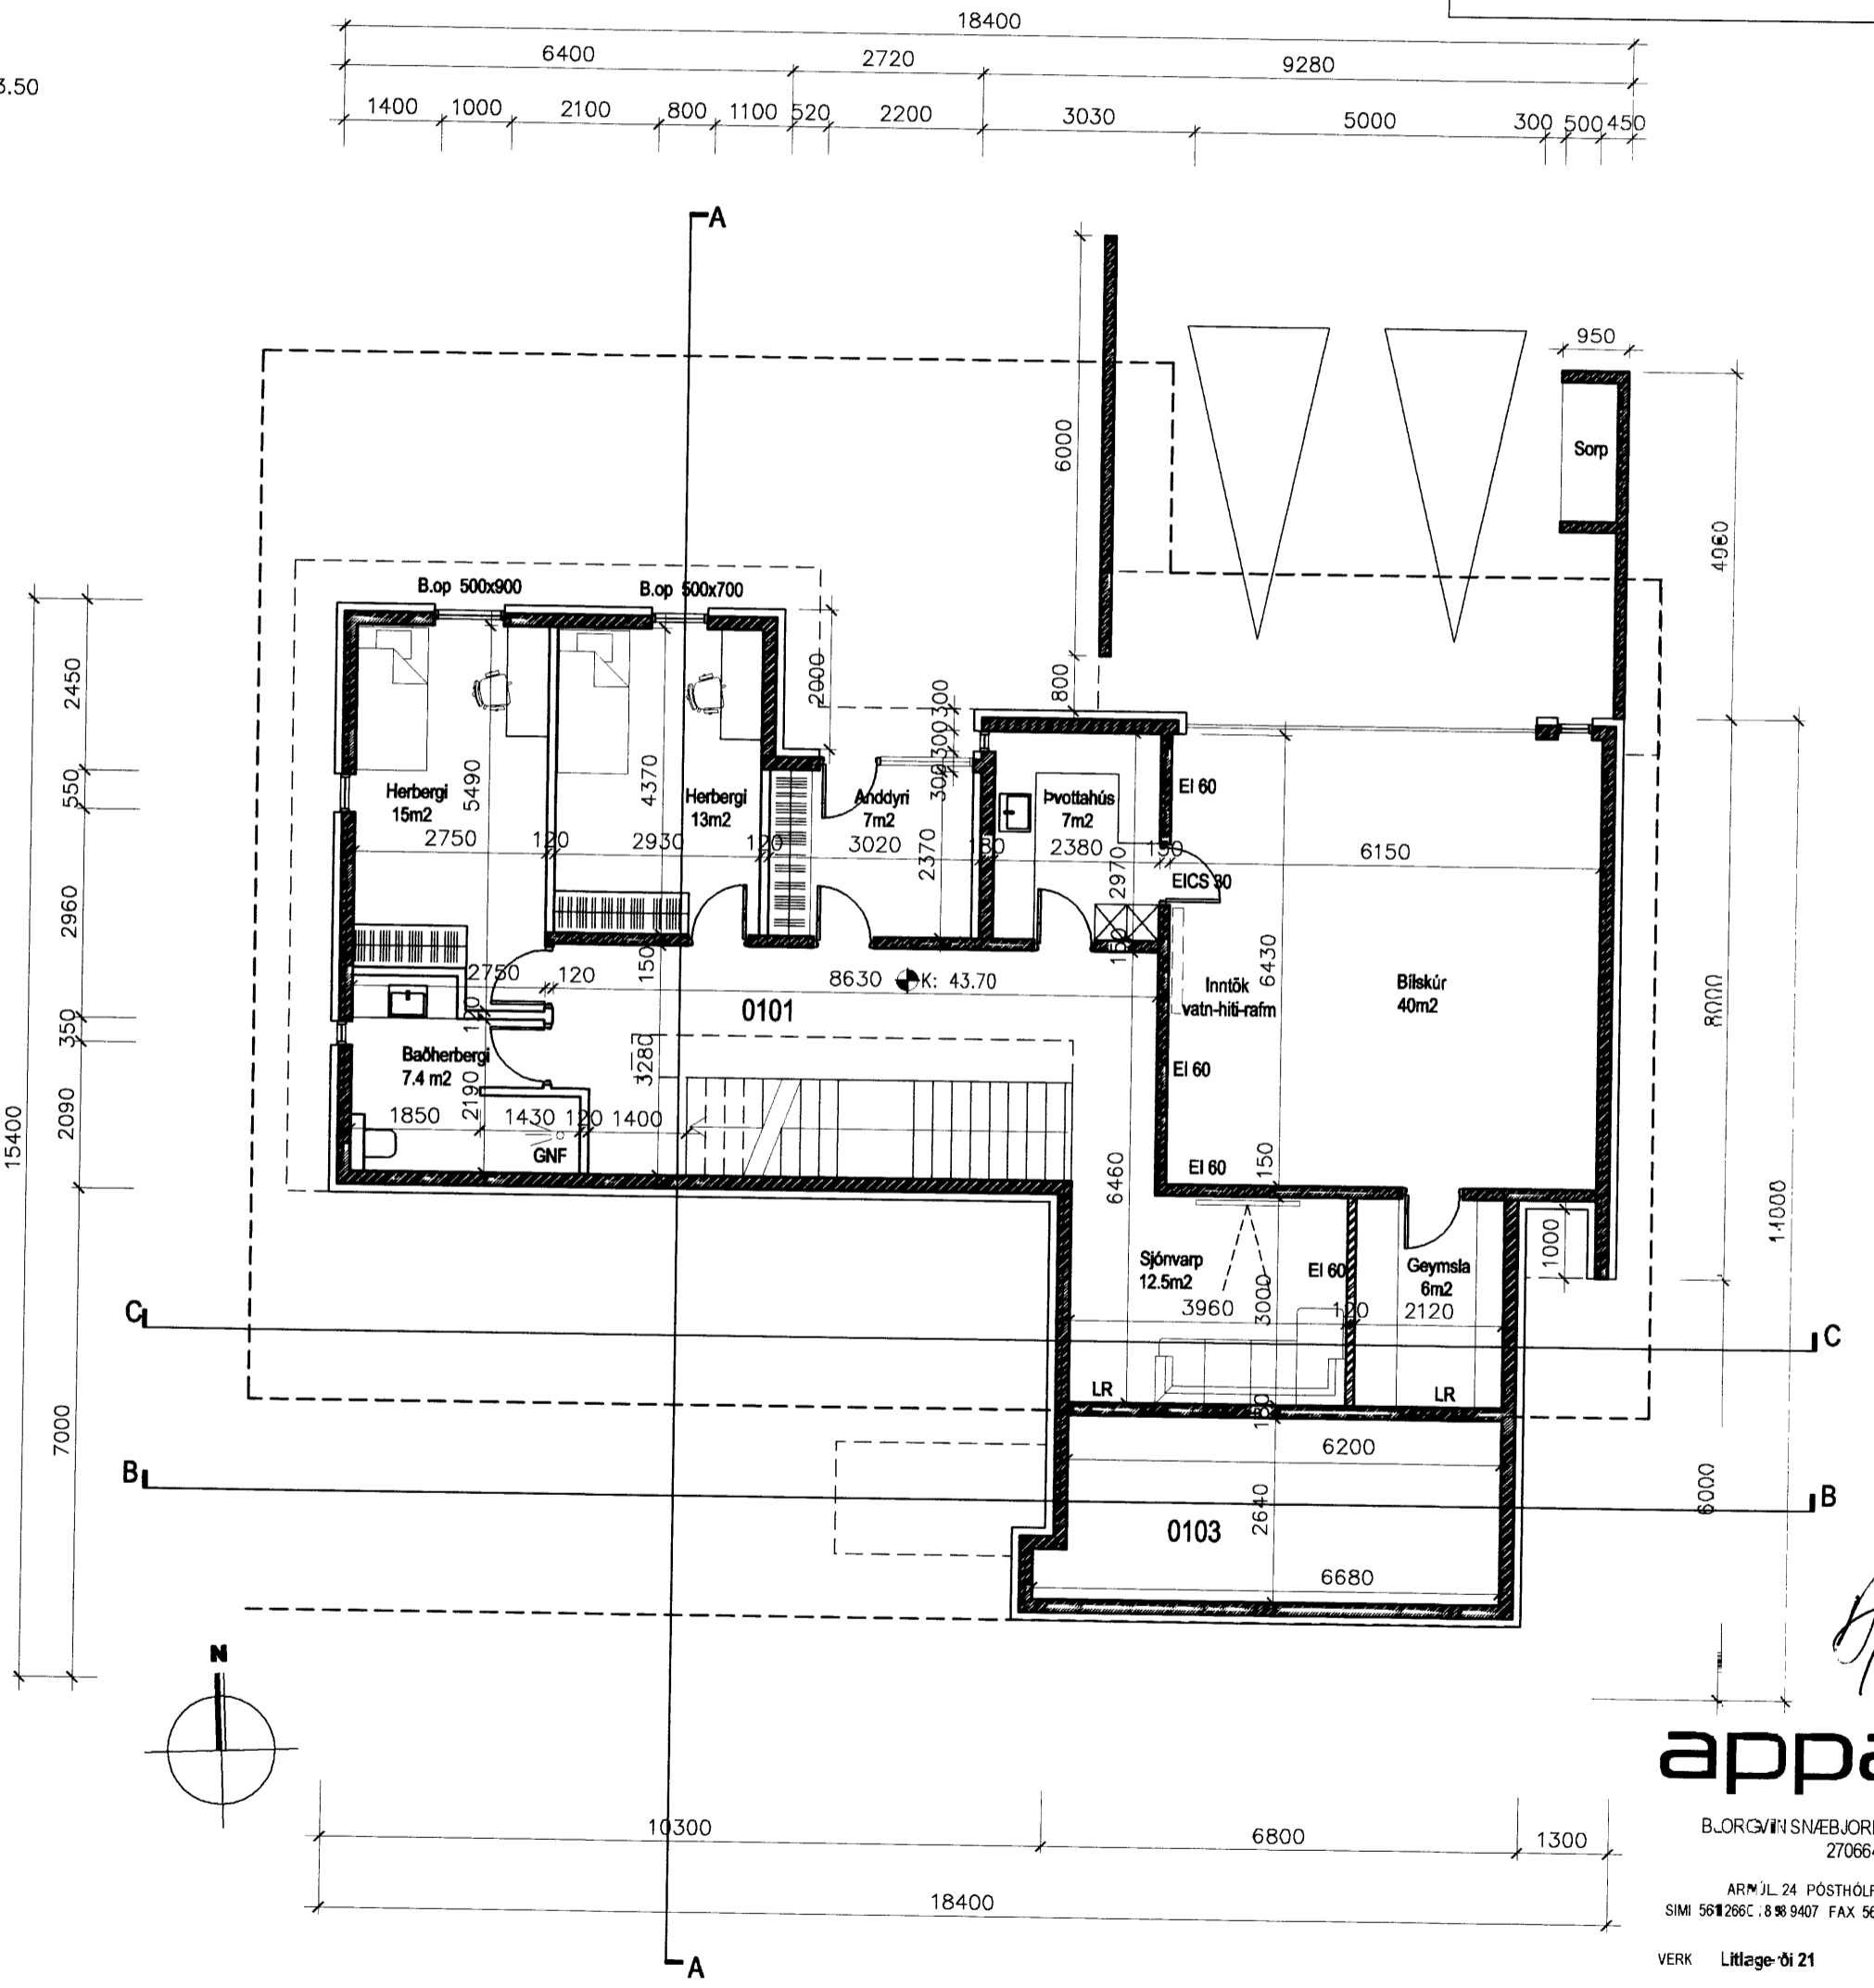

Grunnmynd 1.hæð

Sigurður Sævi

apparat

B.LÖRG/INN SMÆLIORNISSON ARKITEKT FAI
270664-5989

ARMJÚL 24 PÓSTHÓLF 8127 108 REYKJAVÍK
SÍMI 561 2660 · 8 90 9407 FAX 561 2661 APPARAT@APPARAT.IS

VERK **Litlagi-01 21**

TEIKN **Grunn myndir**

VERK NO **0710 (02)**

KVARDI **1:100**

HANNAD **BS**

TEIKNAD **BS**

DAGS **22.11.07**

TEIKN NO **2.01.01**

Eftirprentun og a. not. af teikningu þessari er óheimil nema með skriflegu samþykki höfundar í samræmi við ákvæði höfundarlaga