


Figur 2 af B1

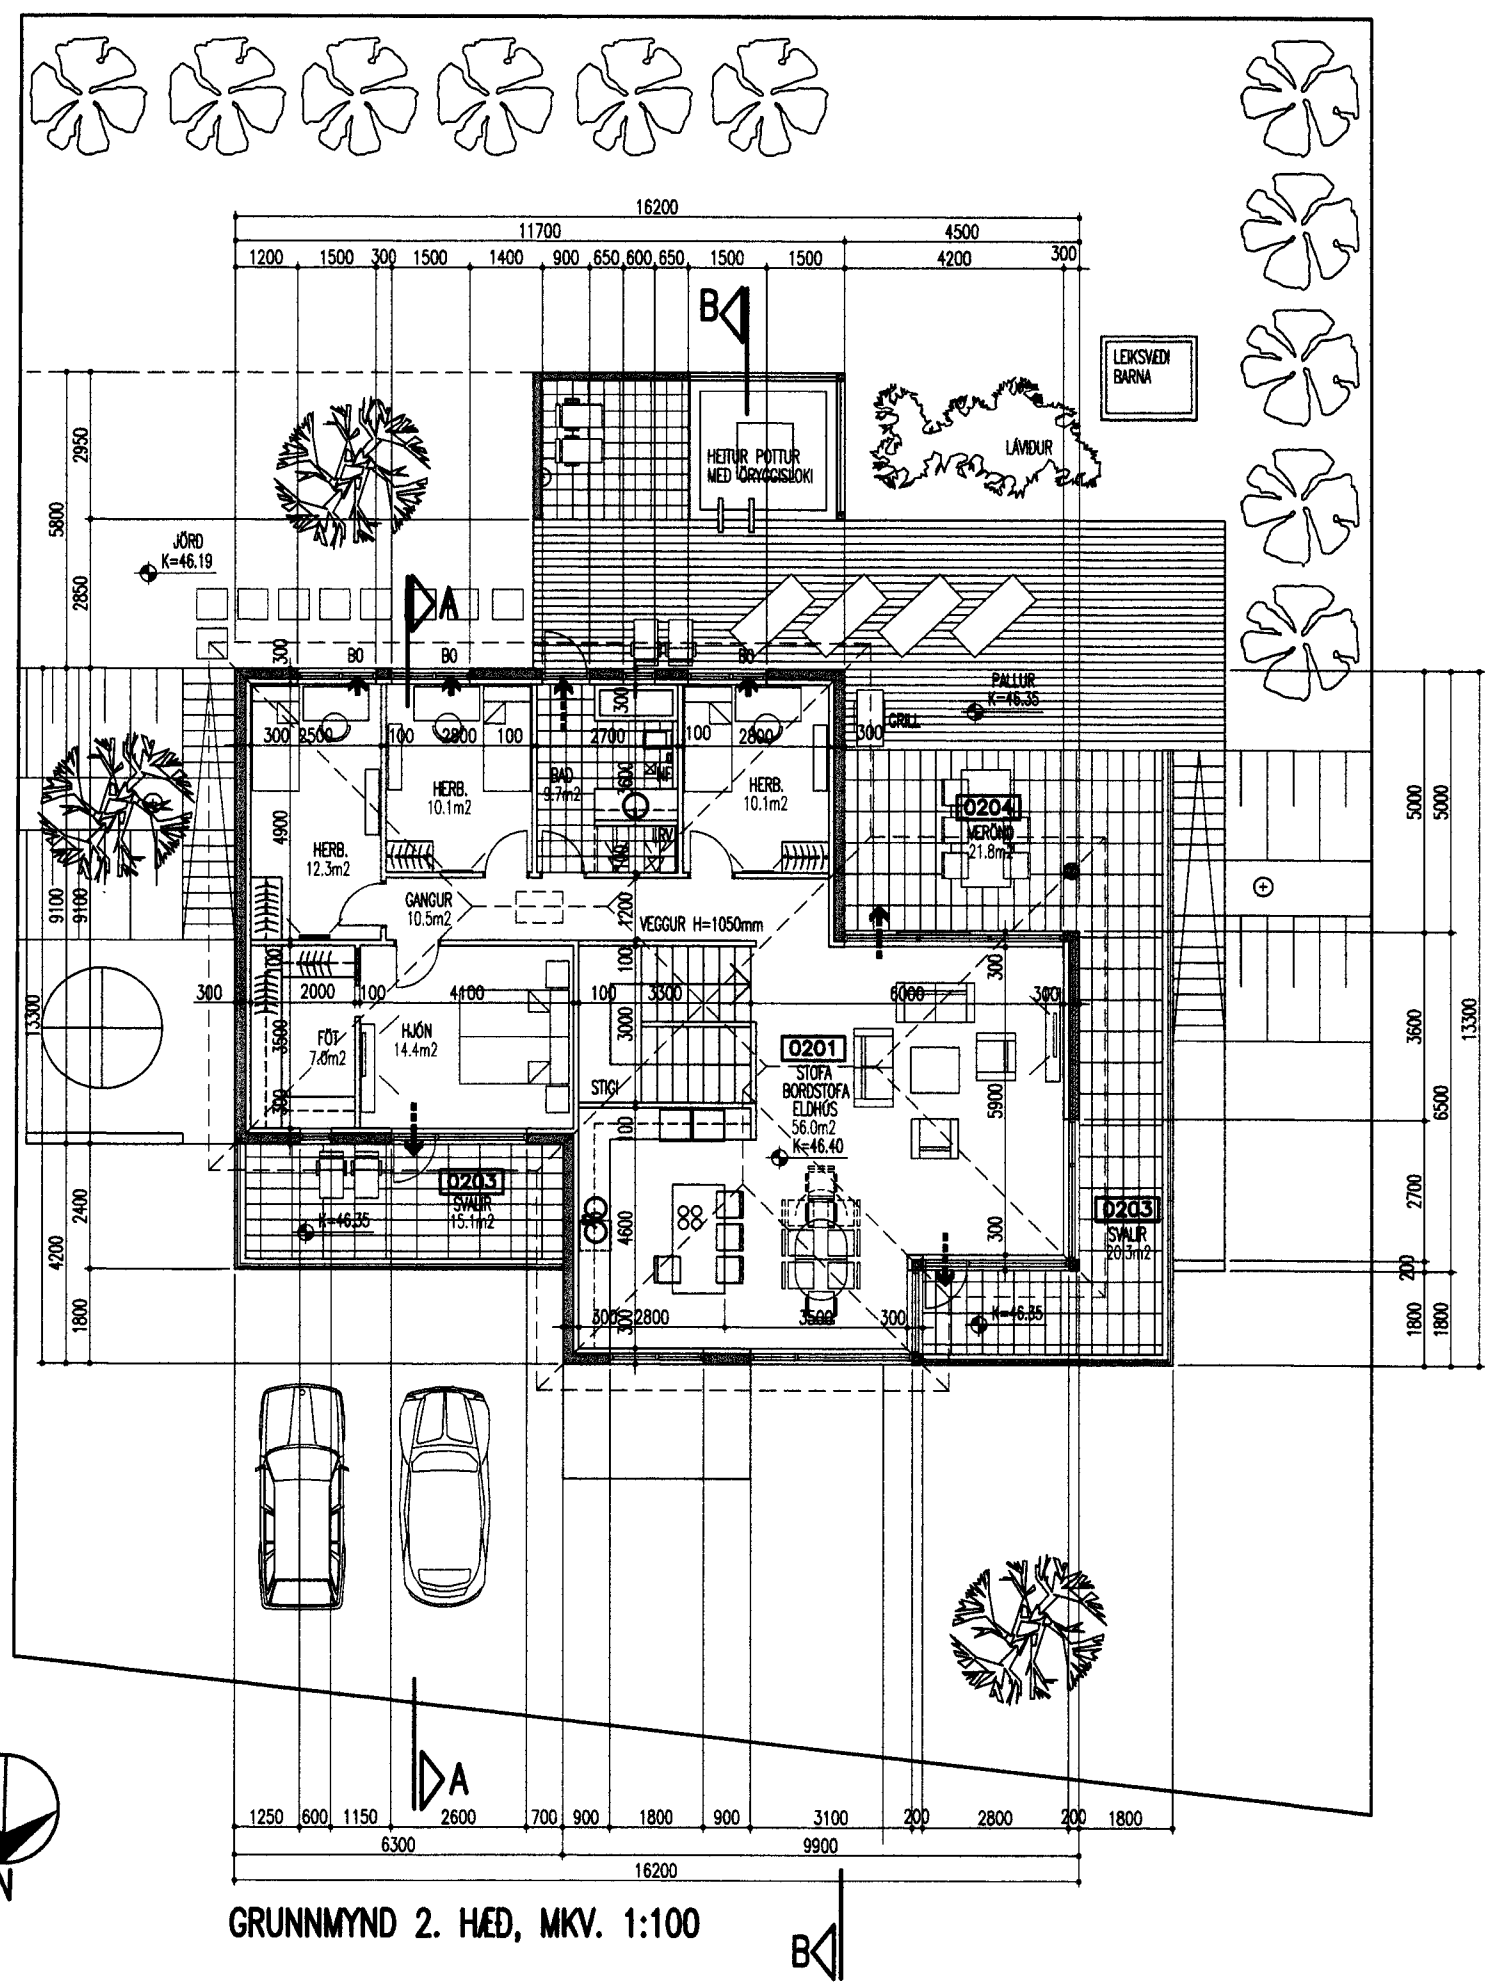


GRUNNMYND 2. HÆÐ, MKV. 1:100

BYGGINGARLÝSING: STEINSTEYPT HÚS:
(LANDNÖMUR: 212251, STADGREINIR: 8000-01-5743-0230)

STADSTEYPT EINBÝLISHÚS Á TVEIMUR HÆÐUM, MED BÍLGEYMSLU, SÖKKLAR ERU STEINSTEYPTIR OG EINANGRADIR MED 75mm FRAUDPLASTEINANGRUN, 75mm FRAUDPLASTPEINANGRUN/RAKAVÖRN UNDIR STEYPTUM GÓLFPLÖTUM Á Fyllingu, Útveggir eru steinsteypdir og einangradir með 100mm fraudplasteinangrun, mörhúðadir að innan og grófpússadir að utan, (hraunadir) húsid verður með valmabaki, kraftsperrur frá "SG-HÚS" selfossi, þakhalli 14 gráður. Einangrun þaks 200mm steinull með vindpappa, rakavarnarlag er þolplast eða álpappír, lagnagrind 35x45 og kledning í flokki 2, loft klædd niður í öllum rýmum húss, þök klædd með 25x150 bordakledningu, þakpappa og bärustáli. Gluggar eru trégluggar með tvöföldu k-gleri og skulu vera í dökkum lit ásamt þaki og þakkanti, útveggir í ljósum lit. Innveggir eru léttir veggir, stálgrindur og kladdir með gífspl, nema snyrtingar og þvotta herb. eru hládnir vikursteini og pússadir, kledningar í bílgeymslum í flokki 1. Frágangur milli íbúðar og bílgeymslu, sjá teikningu. Eða min. rei-60 veggir, loft min. rei-60 (bílgeymsla) hurð milli bílgeymslu og þvott húss skal vera min. ei-CS30, í íbúð skal vera læstur lyfjaskápur.

- Allar neysluvatnslagnir verða lagðar sem rör í rör (PVC) undir steyptra gólfplötu og upp einangrunarbil útvegga eða milliveggi þar sem það á við.
 - Allt húsid verður upphitað með gólfhitagögn.
- Heildarleiðnitap byggingar verður innan marka byggingareglugerðar.
Hámark U-gildi byggingarhluta verður í samræmi við töflu í gr. 180.3 í Byggingareglugerð.

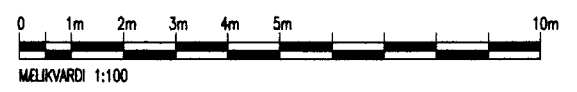

MKV. 1:100	05.09.2009	LITLAGERDI 23, VESTMANNAEYJUM		(09)1.02
		HÖNNUN: ES		
		JÓN STEFÁN EINARSSON KT270976-3609 SÍMI 616 9466		
		EINAR STEFÁNSSON KT040650-4829 TTFI SÍMI 690 3656		
		E-mail: jonsi@mitt.is, einarstef@mitt.is		
		GRUNNMYND 2.HÆÐ, BYGGINGARLÝSING		