



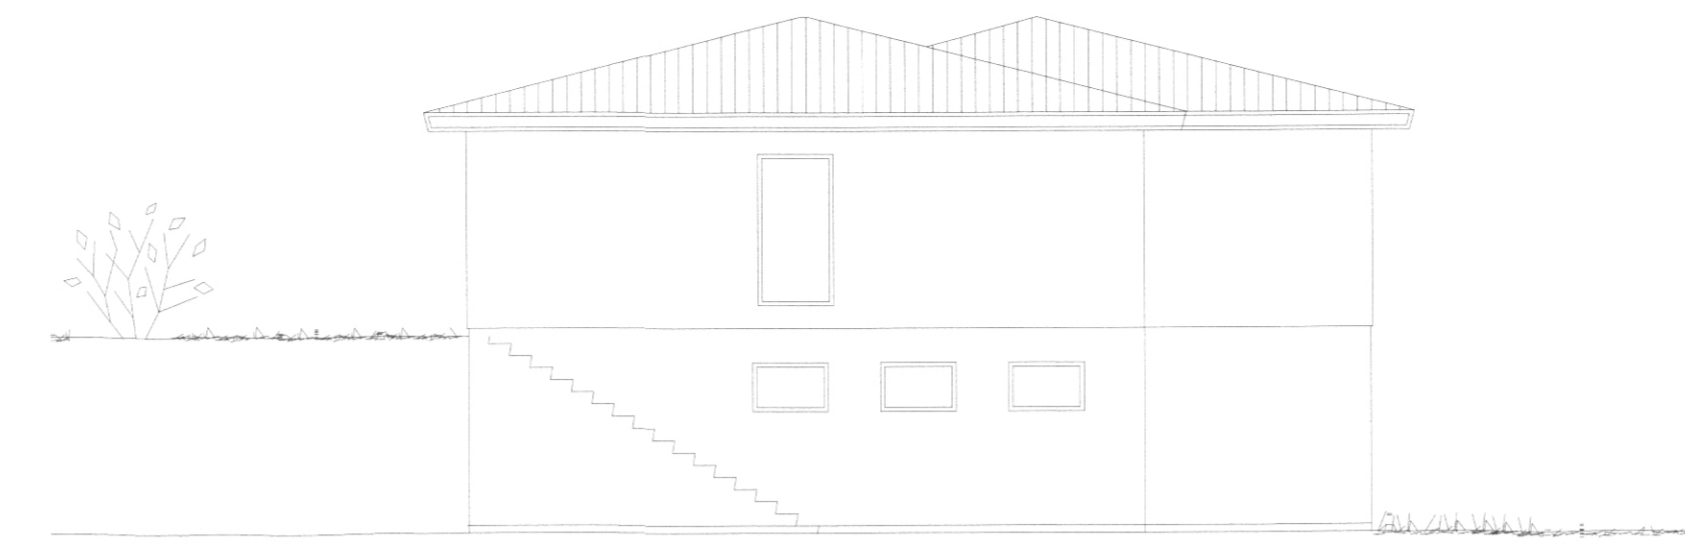


NORDURHLID

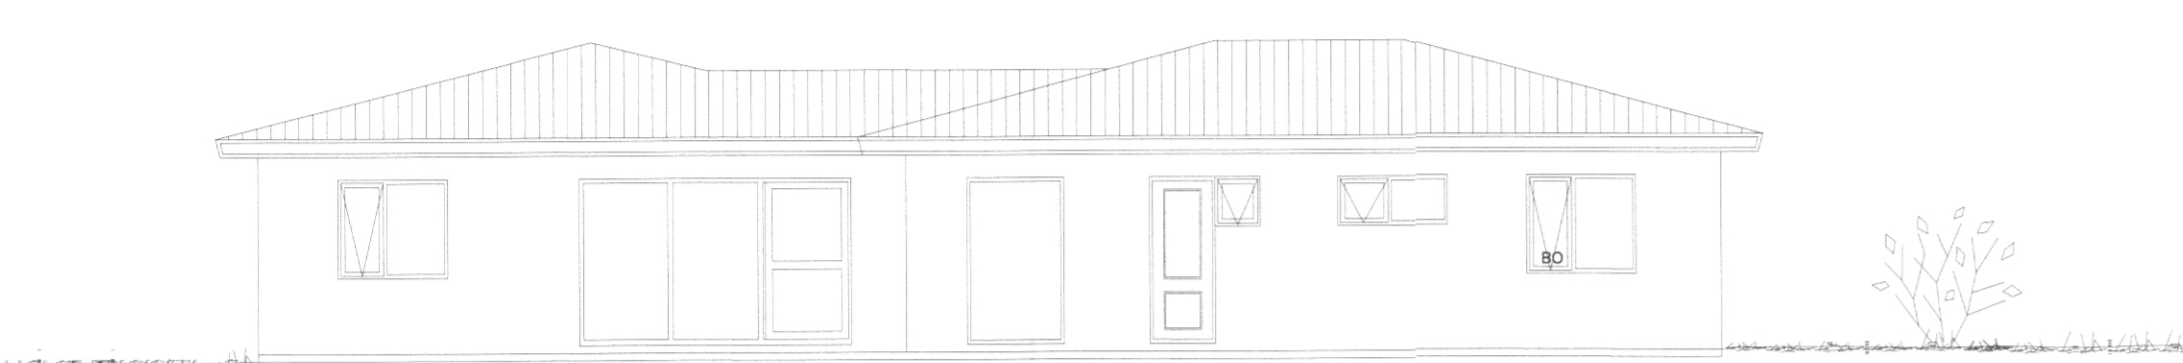






AUSTURHLID



SUDURHLID

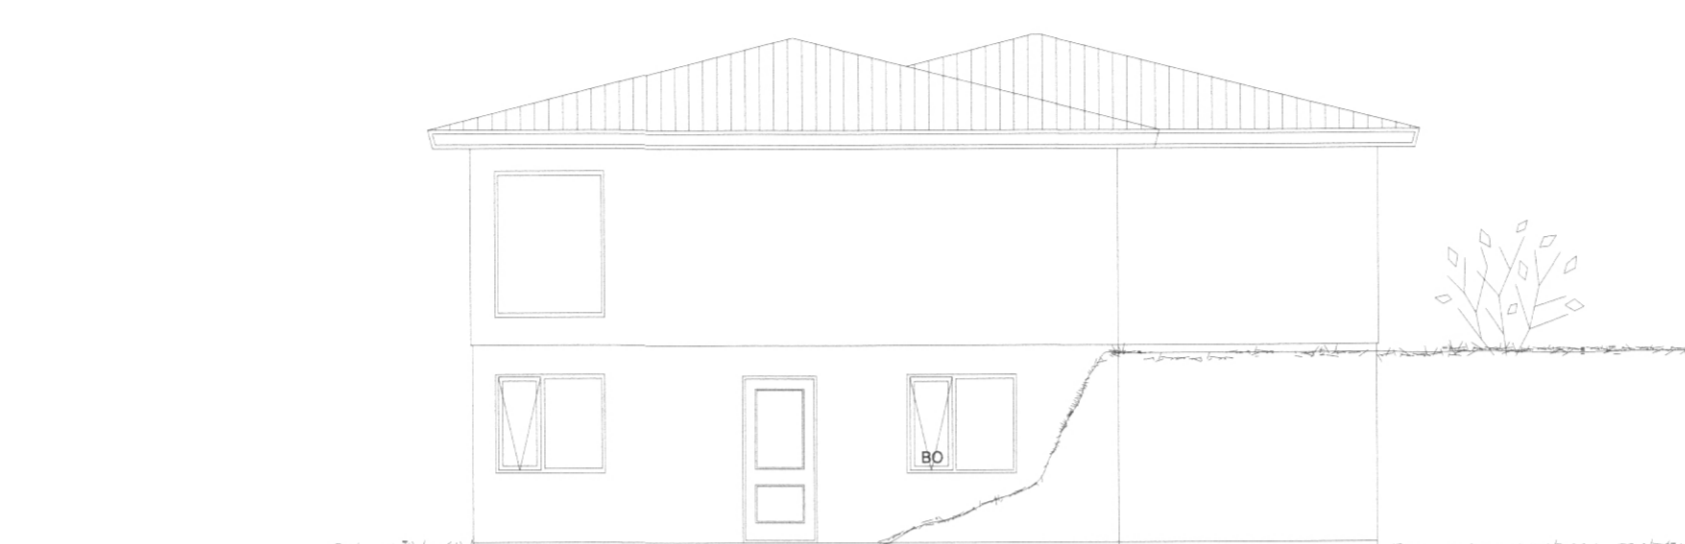

VESTURHLID

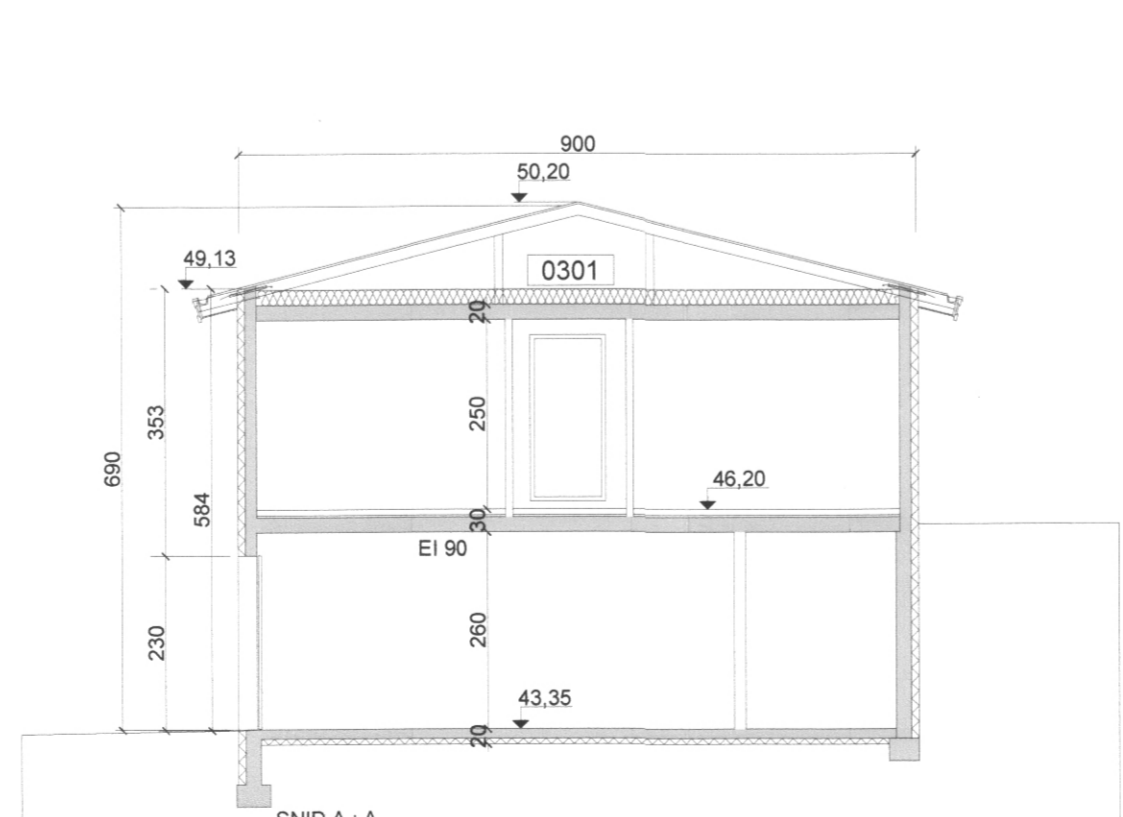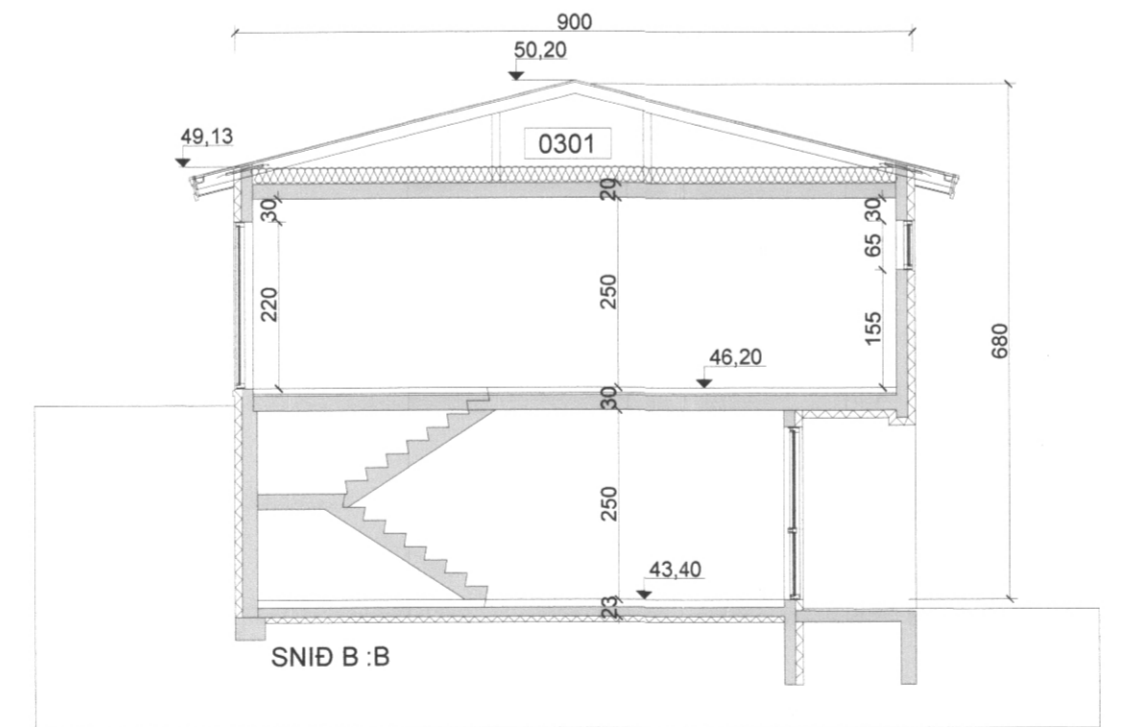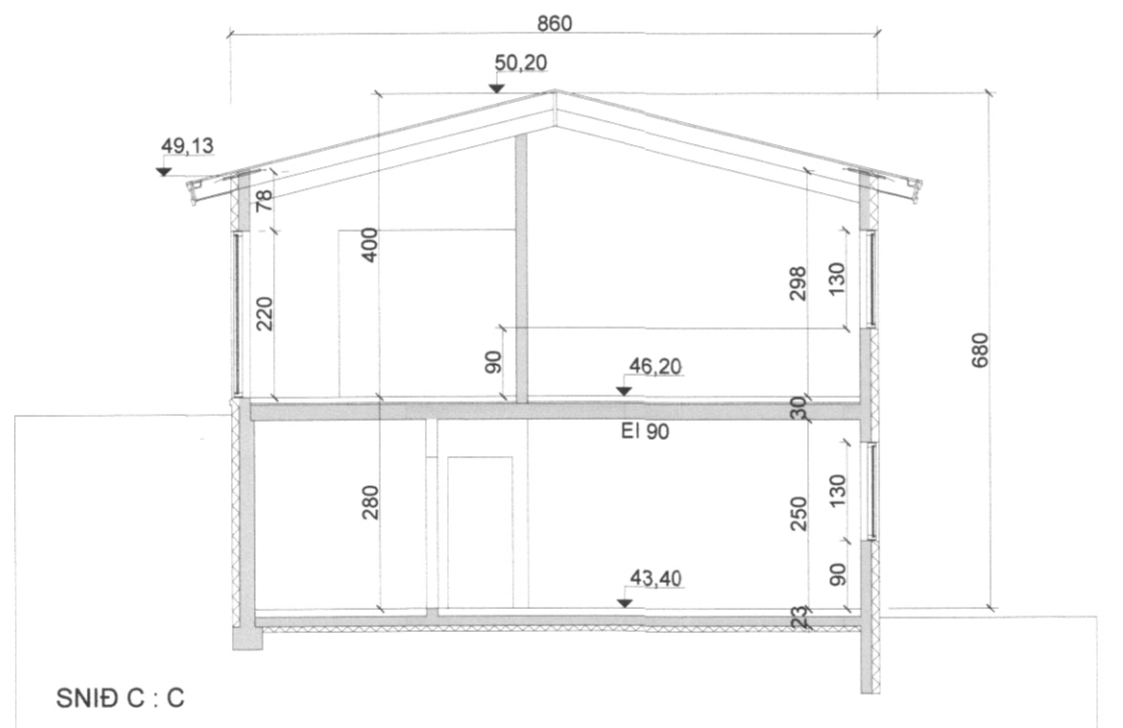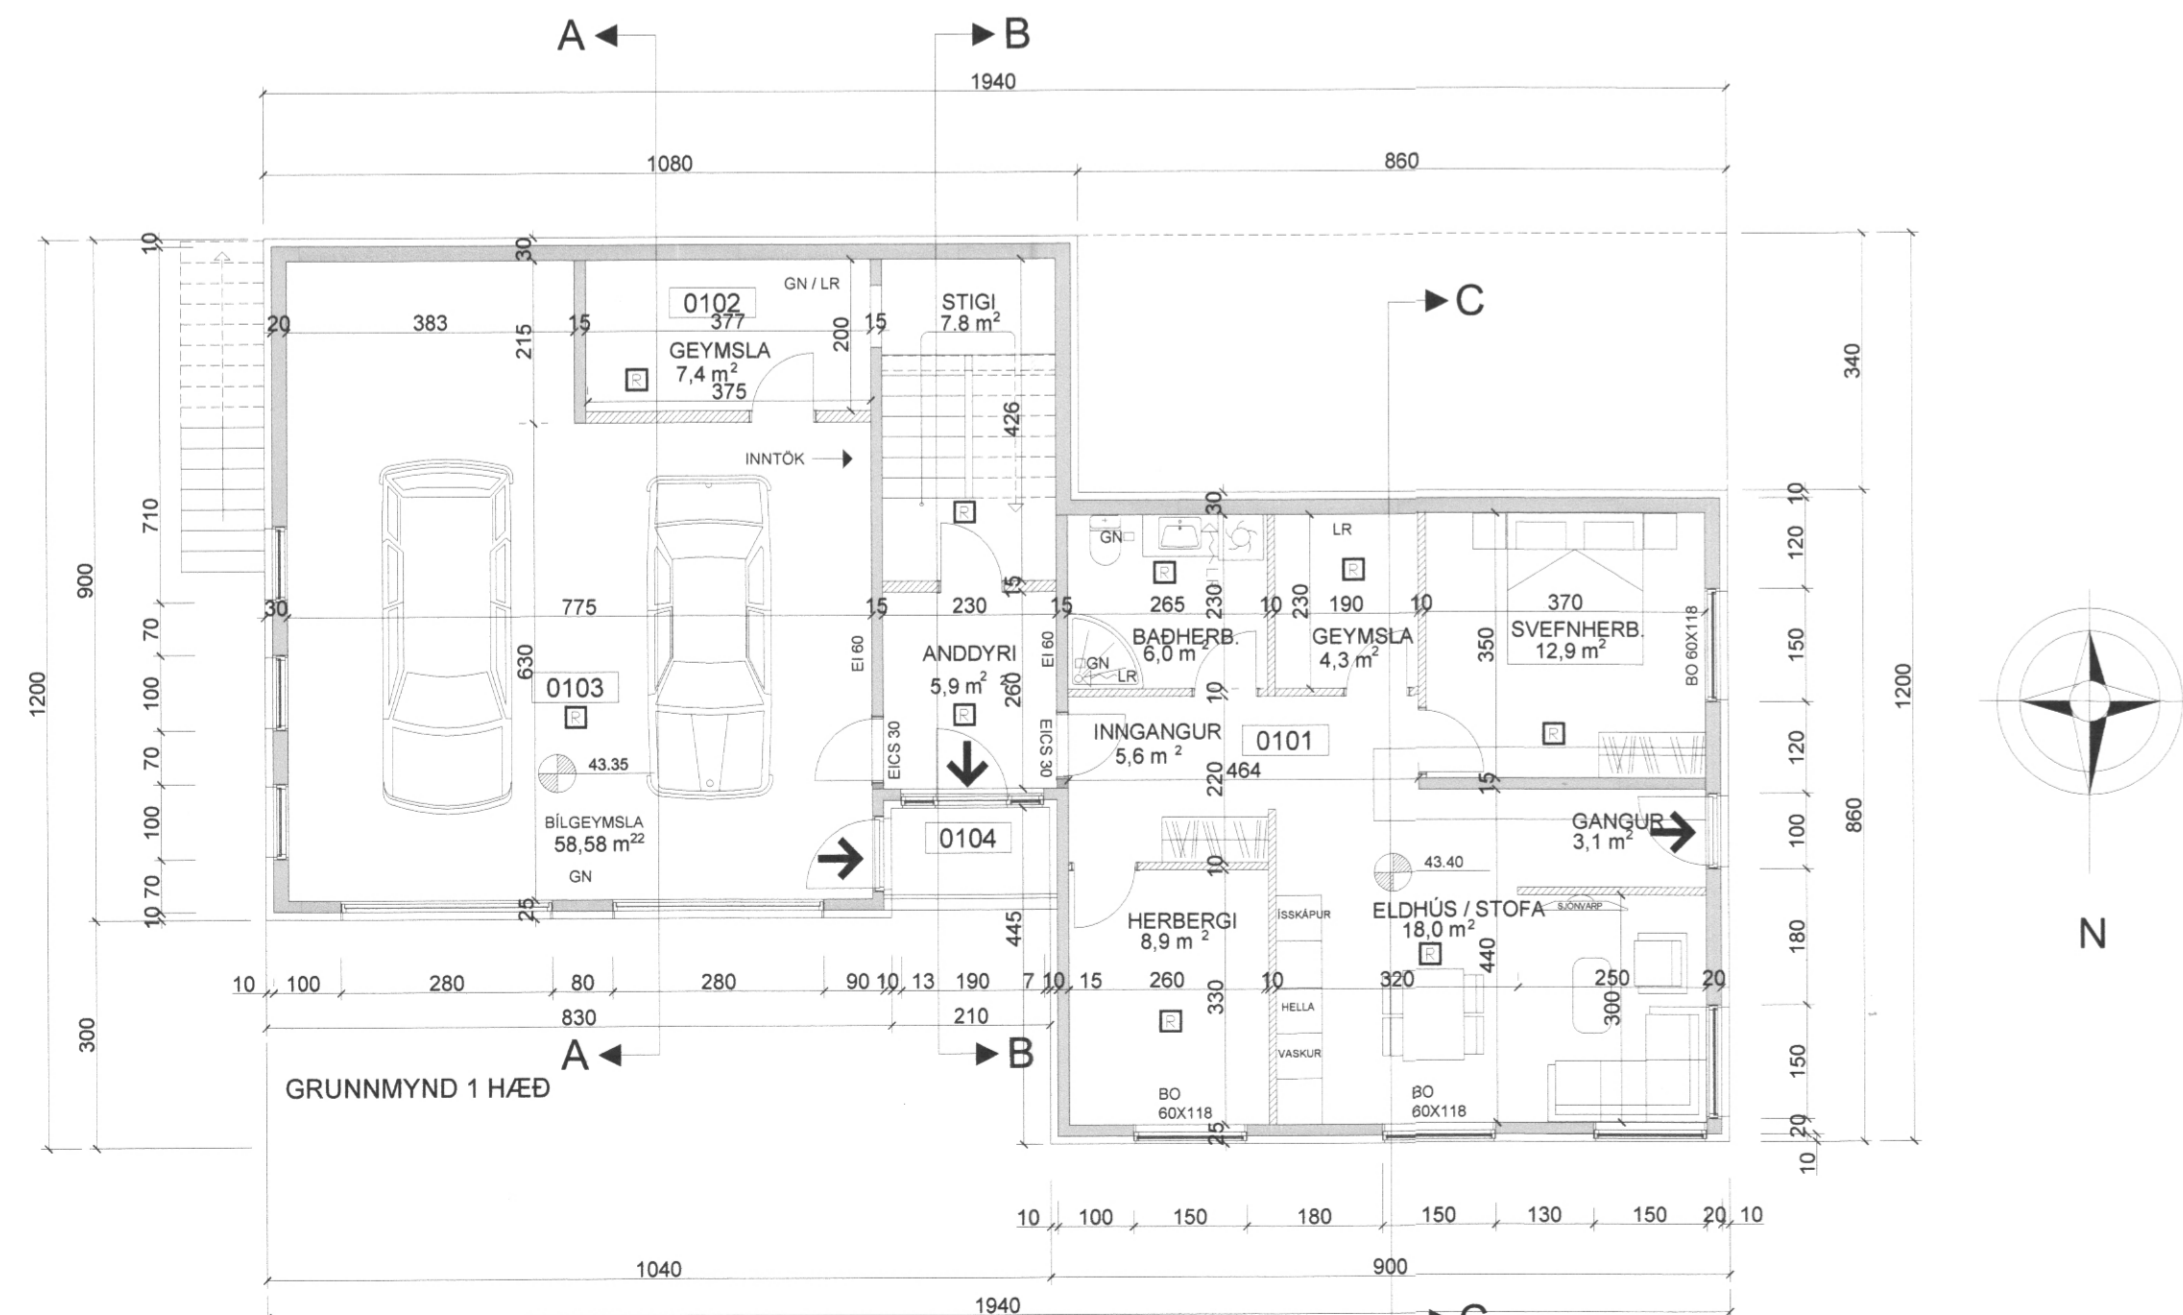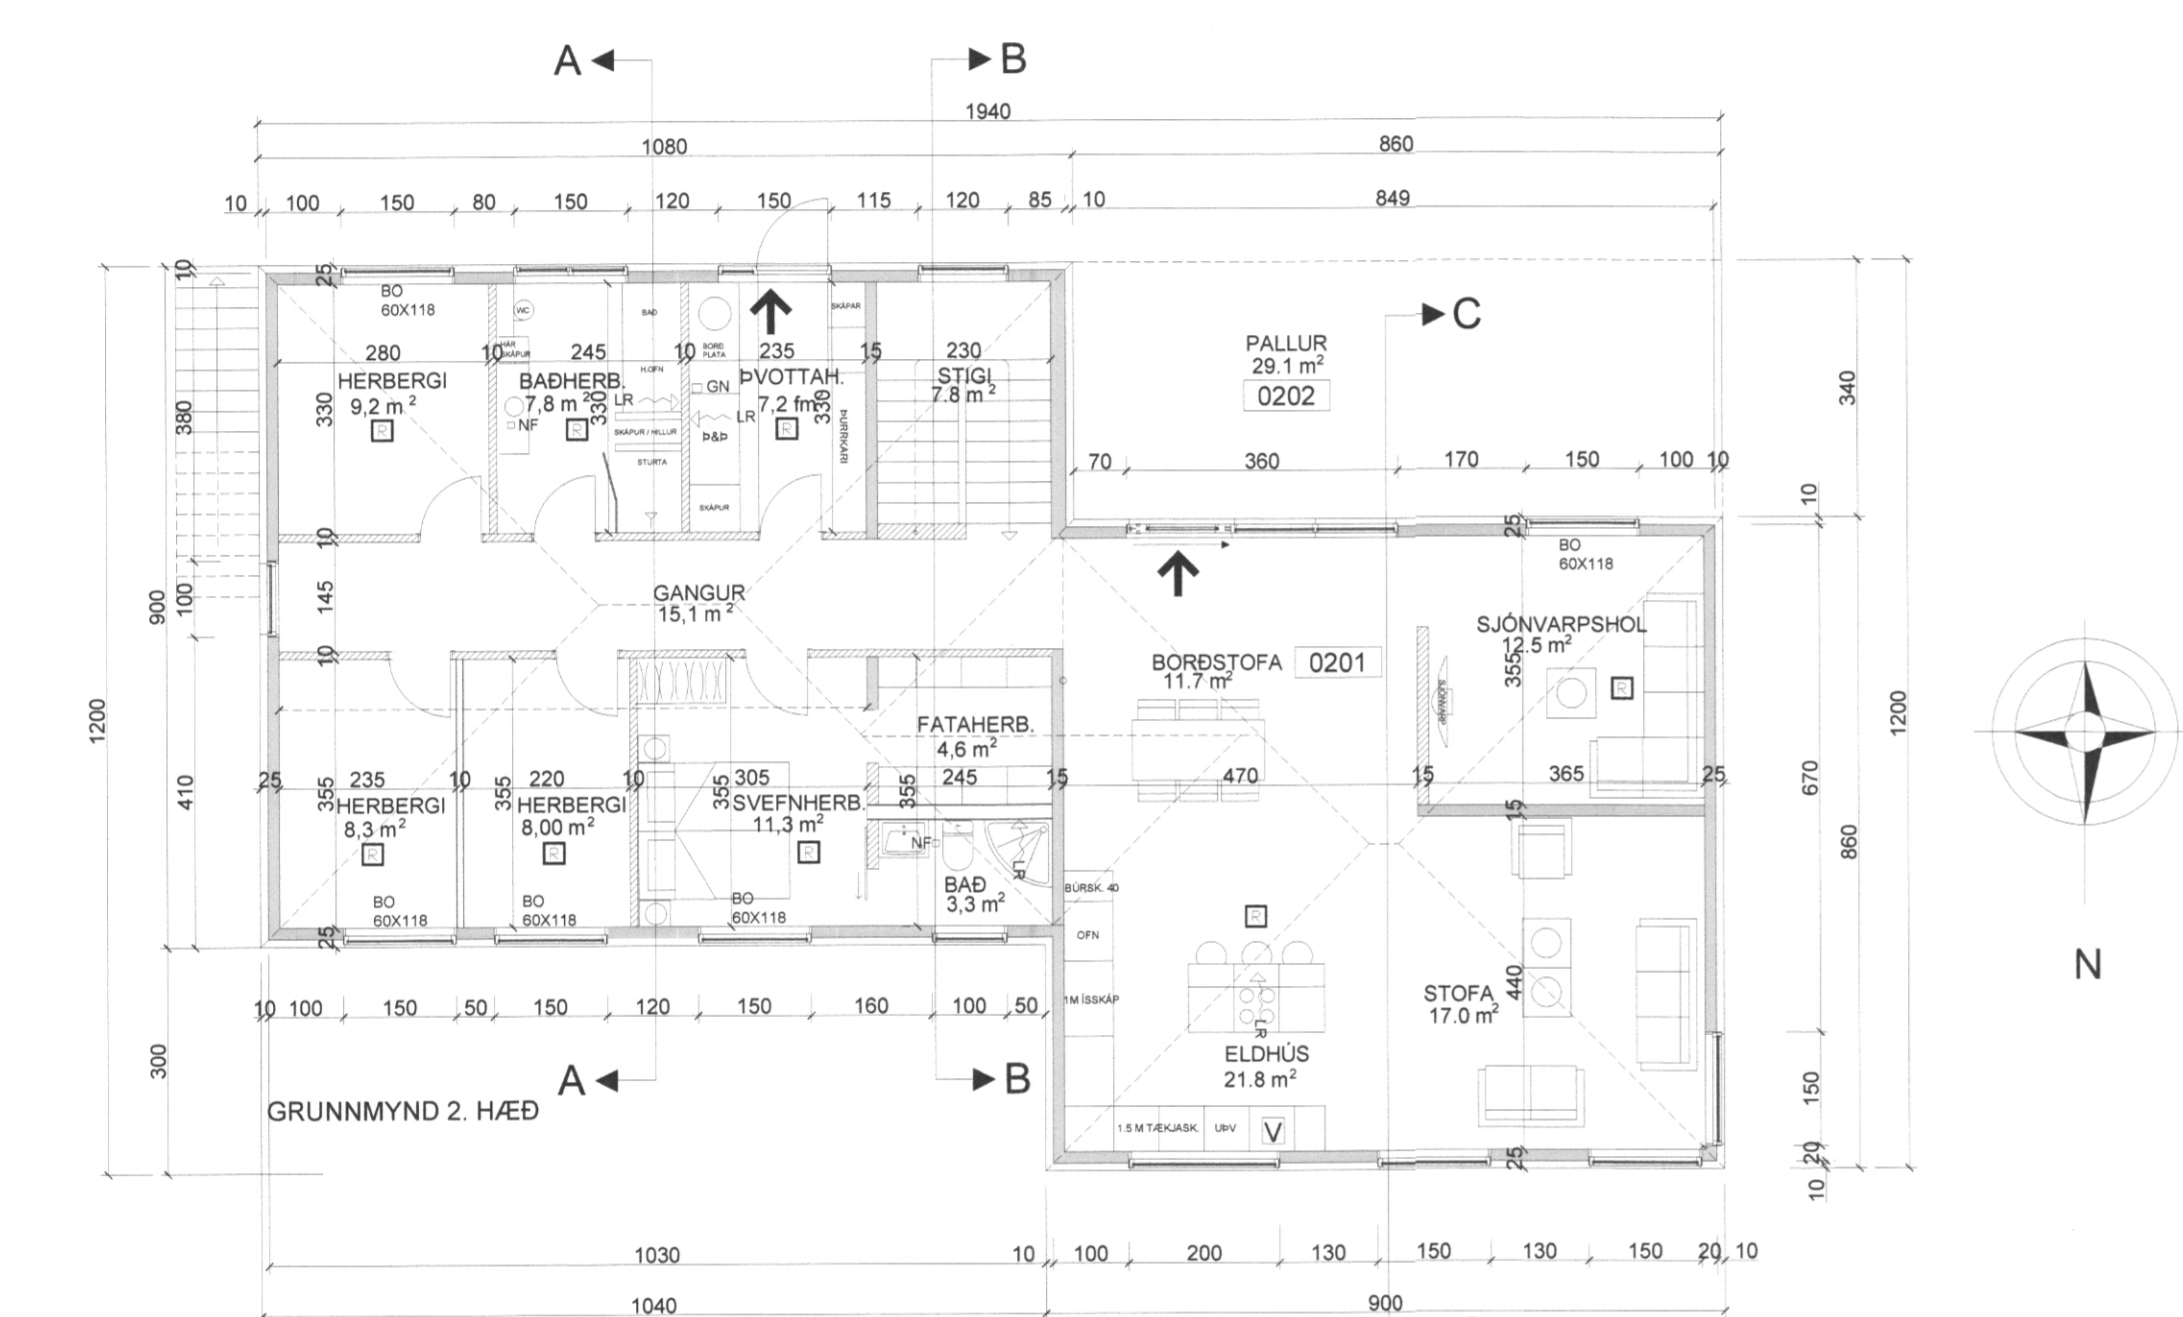

BYGGINGARLÝSING

BYGGING ÆIGINN
UM ER AÐ RÆÐA EINBÝLISHÚS Á TVEIMUR HÆÐUM MED INNBYGGÐUM BÍLSKÚR, STEYPT Á STADNUM.

UNDIRSTÖÐUR
SÖKKLAR GRUNDAÐIR Á ÞJAPPADRI FYLINGU.
-STEYPTAR OG JÄRNBENTAR
-75mm PLASTEINANGRUN
-150mm STEINSTEYPT OG JÄRNBENT PLATA BÍLSKÚR
-125mm STEINSTEYPT OG JÄRNBENT PLATA Í IBÚÐ
-25mm EINANGRUN OFAN Á STEYPTUM PLOTUM NEMA Í BÍLSKÚRI
-EINANGRADIR AÐ UTAN -100mm PLASTI OG DRENDUK AÐ JARÐVEGI
-EINANGRADIR AÐ UTAN OG ÞUSSADIR SJÁANLEGIR

ÚTVEGGIR - BURÐARVEGGIR
-15-20cm JÄRNBENT STEINSTEYPA ÞUSSAD AÐ INNAN
-EINANGRADIR AÐ UTAN MED 100mm EINANGRUN OG
-ÞUSSAD MED MURKERFI

INNVEGGIR BURÐARVEGGIR
- 150mm STEINSTEYPTIR OG ÞUSSADIR

ADRIR INNVEGGIR
-VEGGIR 100mm HLAÐNIR OG ÞUSSADIR
-EDA GIFSVEGGIR MED 2X13mm GIFSI OG EINANGRADIR MED 100mm STEINULL.

PLATA YFIR JARÐHÆÐ OG 2. HÆÐ
-20cm JÄRNBENT STEINSTEYPA REI 60 ÞUSSUD AÐ NEDAN
ÞAK YFIR SVEFNALMU
-UPPSTÓLAD ÞAK OFAN Á STEYPTA PLOTU 48X148mm SPERRU c/c 600mm
-EINANGRAD MED 200mm STEINULL MED VINDPAPPA OFAN Á STEYPTA PLOTU.

ÞAK YFIR STOFU
-LUFFTEKID TIMBURLOFT YFIR STOFU Á 2. HÆÐ
-ÞAKJÄRN
-LEKTUR 34X45 Á 12mm KROSSVÍÐSRENNINGUM
-ÞAKPAPPI
-BORDAKLÆDNING 25*150
-SPERRUR 50X225 c/c 400-600mm -SJÁ SPERRUTEKNINGU NR 202
-1 ÚTVEGGI KOMI TVO 90 mm RÖR FYRIR LOFTUN Í HVERT SPERRUBIL
-200mm ÞAKULL MED ALÍMUM VINDPAPPA-LOFTUN
-LÍMTRÉSBITAR SEM BURÐARVIRKI Í ÞAKI
-RAKAVARNALAG UNDIR SPERRUM
-RAFMAGNSGRIND 48*48 c/c 600mm
-KLÆDNING Í FLOKKI 2 NEDAN Á RAFMAGNSGRIND

GLUGGAR
-ÁLKLÆDDIR TRÉLUGGAR MED TVÖFÖLDU GLERI K-GLERI

LAGNIR:
FRÆRENNISLAGNIR Í GRUNNI PVC PÍPUR
FR+ARENNISLAGNIR OFAN SÖKKULS PP PÍPUR
NEYSLUVATNSLAGNIR RÖR Í RÖR KERFI PEX PÍPUR
GÖLFHITAKERFI PEX PÍPUR
STOFNLAGNIR HITA ÞUNNVEGGJADAR STÁLLAGNIR
STOFNLAGNIR NEYSLUVATN PEX PÍPUR

Sigur S. Bj

UNDIRRITUN SAMRÆMINGARHÖNNUNAR
Tegundin Tegundin
270963-5495

LEIÐNITAP

| | |
|-----------|------------|
| GÖLFPLATA | 0,3W/m² *K |
| ÚTVEGGIR | 0,4W/m² *K |
| ÞAK | 0,2W/m² *K |

REIKNINGSLEGT ALAG

| | |
|----------|----------|
| VINDÁLAG | 150KG/m² |
| SJÚLÁLAG | 100KG/m² |
| NOTÁLAG | 200KG/m² |

LITLAGERÐI 25 HELSTU STÆRDIR

LANDNÚMUR 212252 STADGR. 5743-0250

| | | | |
|------------------|---------|---------|----------|
| HEITI | NETTÓ | BRÚTTÓ | RÚMMÁL |
| 1 HÆÐ IBÚÐ | 79,4m² | 96,6m² | 271,1m³ |
| 1 HÆÐ BÍLGEYMSLA | 58,6m² | 72,8m² | 211,1m³ |
| 1 HÆÐ SAMTALS | 138,0m² | 169,7m² | 482,2m³ |
| 2 HÆÐ | 146,9m² | 172,4m² | 296,7m³ |
| SAMTALS ALLS | 284,9m² | 341,8m² | 10,342m³ |


ADRAR STÆRDIR SJÁ Í SKRÁNINGARTÖFLU
LÖÐARSTÆRÐ 690 m²

BRUNAVARNIR
BYGGINGIN ER EIN BRUNASAMSTÆÐA, MED OG TVO BRUNAHÓLFÍ HVERRI, IBÚÐ OG BÍLSKÚR
REI-60 60min. BRUNAHÓLFANDI VEGGUR
EI-CS30
HURDIR 30min. REYKÞÉTTAR
REYKSKYNJARI
BJÖRGUNARÖP HÆÐXBREIÐ
ÚT

Skráningartafli: Litlagerði 25, Vestmannaeyjum
Landnúmer: 212252
Matthíasnummar: 02

Skráningartafli: Pál Zophoníasson
Kennitala: 10742-3379
Dagur: 18.12.2014

| Uppgöngu og lýsing | D0 | D1 | D2 | D3 | D4 | D5 | D6 | D7 | D8 | D9 | D10a | D10b | D11 | D12 | D16 | Raknata | D17 |
|-----------------------|-------------|---------|--------------|----------|---------|-------|-----|-----|-----|-------|------|------|---------|-------|-------|---------|---------|
| | Lokun | Þyrn | Höfnun | Höfnun | Eignar | Stærð | SM | DS | DS | DS | D10a | D10b | D11 | D12 | D16 | Raknata | D17 |
| | nr | nr | nr | nr | nr | nr | nr | nr | nr | nr | nr | nr | nr | nr | nr | nr | nr |
| Matahluti | | | | | | 438,8 | 0,0 | 7,8 | 7,8 | 334,0 | 0,0 | | 1.066,1 | 284,9 | 334,0 | | 819.050 |
| | | | | | | | | | | | | | | | | | 33,9 |
| A 0101 | | | | | | 169,4 | 0,0 | 7,8 | 0,0 | 169,4 | 0,0 | | 482,2 | 138,0 | 169,4 | | 200.480 |
| A 0102 | | | | | | 87,4 | | | | 87,4 | | | 2,80 | 2,80 | 244,6 | 71,6 | 87,4 |
| A 0103 | | | | | | 72,8 | | | | 72,8 | | | 2,90 | 2,90 | 211,1 | 58,6 | 72,8 |
| A 0104 | | | | | | 3,3 | | | | 3,3 | | | | | | | 169.940 |
| A 0201 | | | | | | 172,4 | 0,0 | 0,0 | 7,8 | 164,6 | 0,0 | | 2,70 | 4,00 | 499,3 | 146,9 | 164,6 |
| A 0202 | | | | | | 172,4 | | | | 164,6 | | | | | 499,3 | 146,9 | 164,6 |
| A 0301 | | | | | | 95,0 | 0,0 | 0,0 | 0,0 | 0,0 | 0,0 | 0,30 | 1,20 | 52,7 | 0,0 | 0,0 | |
| Athugasemdir | | | | | | | | | | | | | | | | | |
| Sameignr summa | | | | | | | | | | | | | | | | | |
| Eignarhald | | | | | | | | | | | | | | | | | |
| | Eignar | Höfnun | Eftirfarandi | Skipulag | Stærð | | | | | | | | | | | | |
| | nr | nr | nr | nr | nr | | | | | | | | | | | | |
| | 0101 | ibúð | 261,2 | 649.110 | 649.110 | | | | | | | | | | | | |
| | 0103 | bílskúr | 72,8 | 169.940 | 169.940 | | | | | | | | | | | | |
| | Alls | | 334,0 | 819.050 | 819.050 | | | | | | | | | | | | |

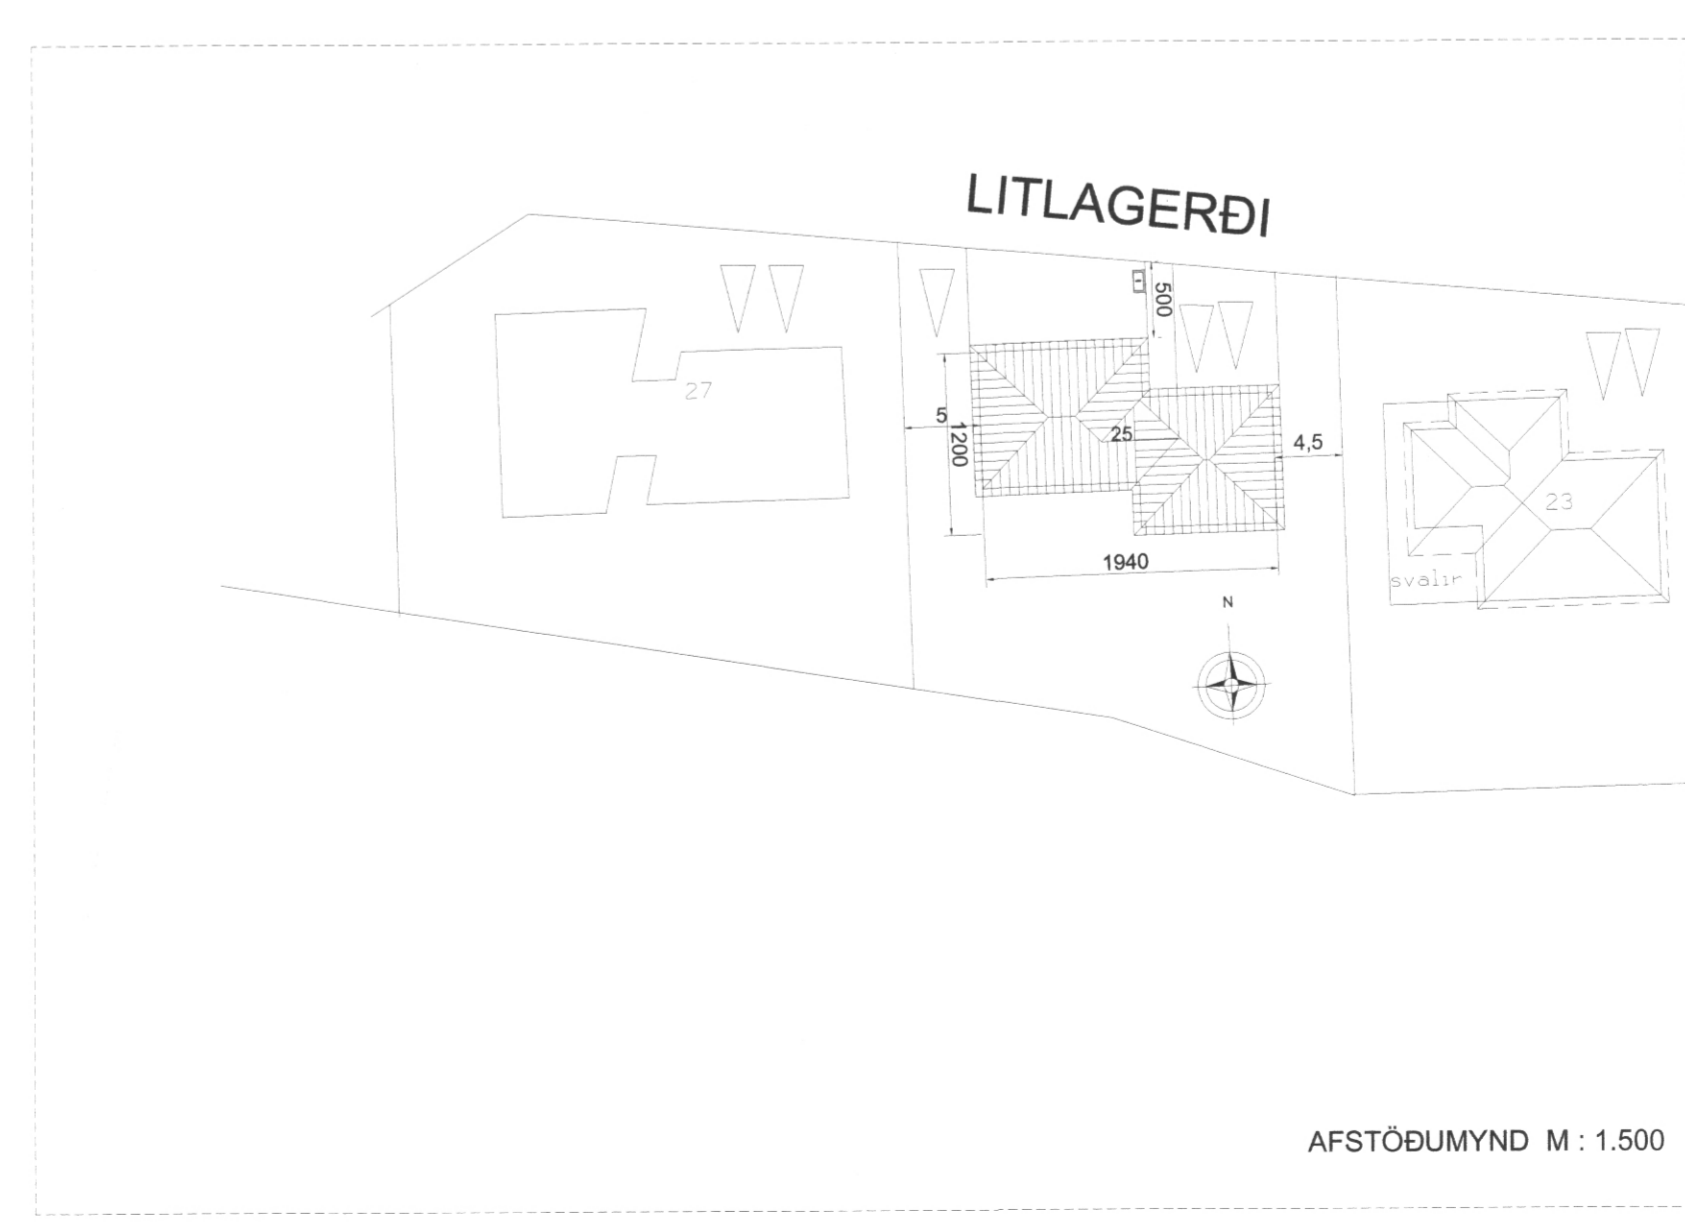

TILVÍSUN

ÚTG DAGS SKÝRINGAR TEIK HANN RYNT SAMP

tpz Kirkjuvegi 23 900 Vestmannaeyjum Sími 481-2711 tpz@teiknistofa.is www.teiknistofa.is

| | | |
|-----------|---------|------------|
| ÚTG. DAGS | HANNAD | MÆLIKVARDI |
| 09.12.14 | BB/PZ/ | 1:100 (A1) |
| YFIRFARID | TEIKNAD | 1:500 (A1) |
| BB/PZ | RS | |

SAMPYKKT: Tegundin Tegundin 270963-5495

LITLAGERÐI 25. VESTMANNAEYJUM EINBÝLISHÚS

GRUNNMYND, SNID, ÚTLIT, AFSTÖÐUMYND & SKRÁNINGARTAFLA

VERKFRANG 1420-1 TEIKNING 09 101