5443

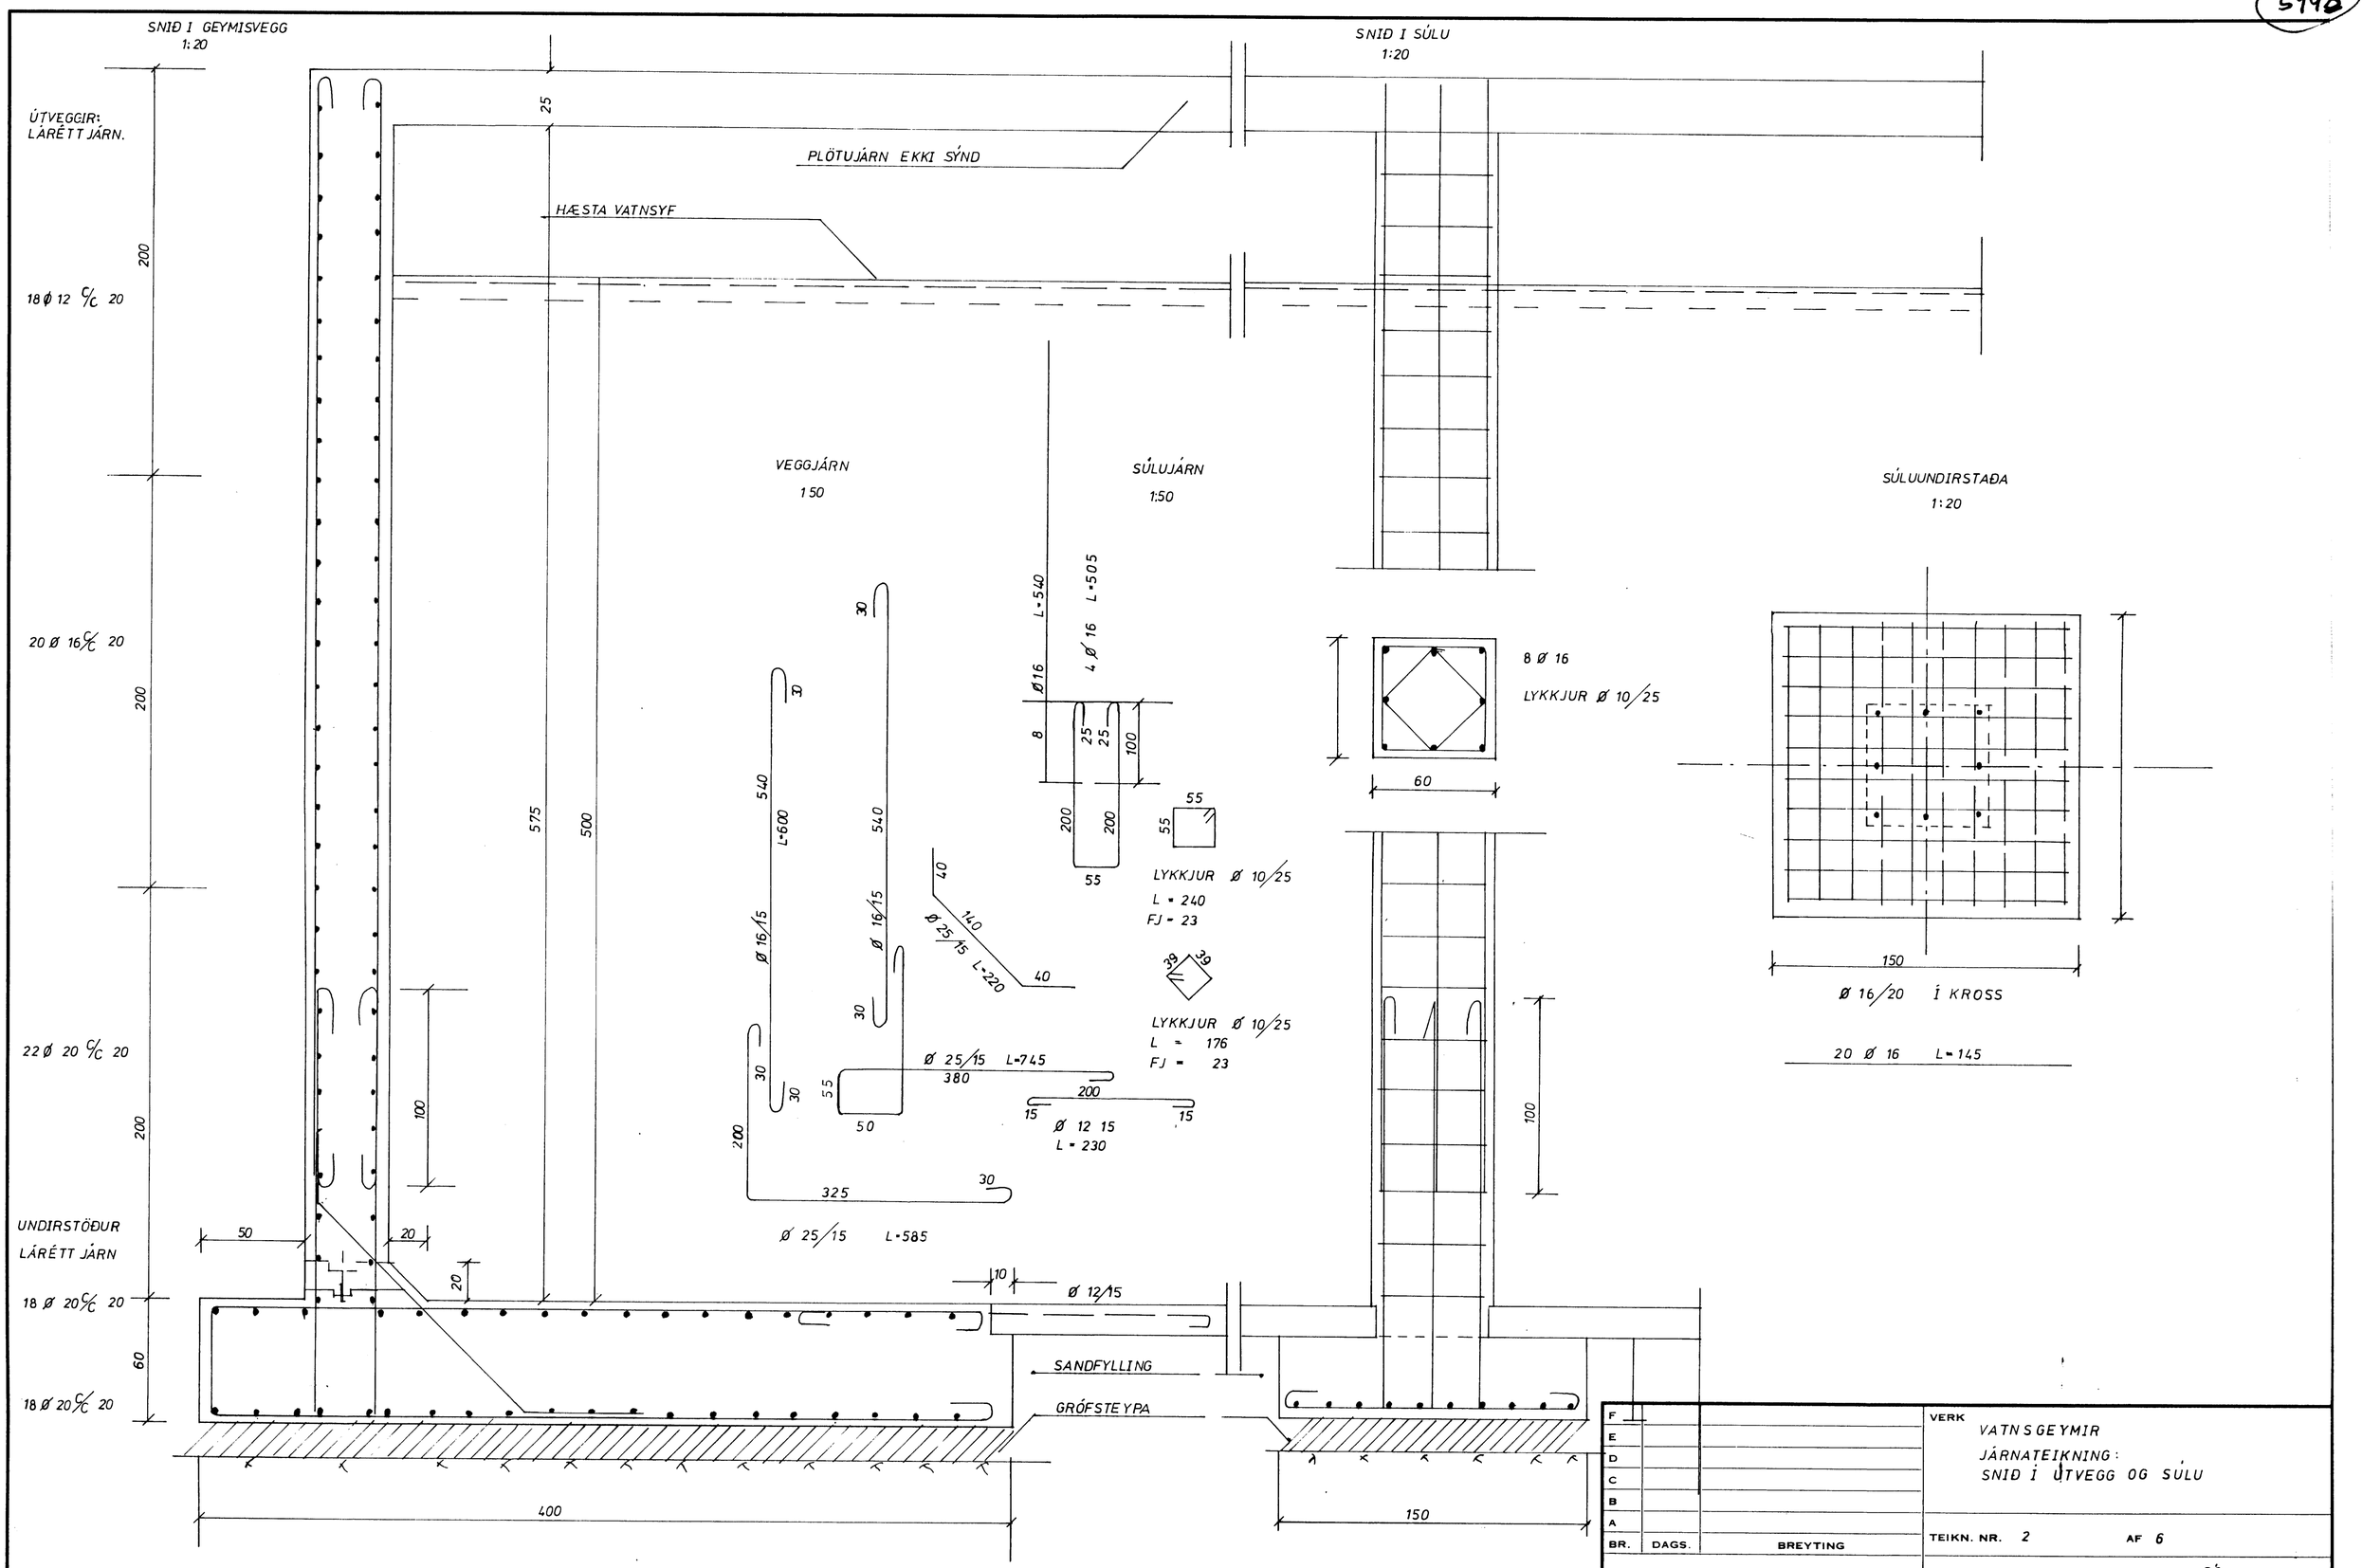
SNIÐ I GEYMISVEGG
1:20
SNIÐ I SÚLU
1:20
ÚTVEGGIR:
LÁRÉTT JÁRN.
18 Ø 12 c/c 20
20 Ø 16 c/c 20
22 Ø 20 c/c 20
UNDIRSTÖÐUR
LÁRÉTT JÁRN
18 Ø 20 c/c 20
18 Ø 20 c/c 20
PLÖTUJÁRN EKKI SÝND
HÆSTA VATNSYF
VEGGJÁRN
1:50
SÚLUJÁRN
1:50
SÚLUUNDIRSTAÐA
1:20
L=540
L=505
4 Ø 16
Ø16
LYKKJUR Ø 10/25
L = 240
FJ = 23
LYKKJUR Ø 10/25
L = 176
FJ = 23
8 Ø 16
LYKKJUR Ø 10/25
Ø 16/20 Í KROSS
20 Ø 16 L=145
Ø 16/15
Ø 25/15 L=220
Ø 25/15 L=745
Ø 12 15
L = 230
Ø 25/15 L=585
Ø 12/15
SANDFYLLING
GRÓFSTEYPA
BREYTING
BÆJARTÆKNIFRÆÐINGURINN
VESTMANNAEYJUM
VERK
VATNSGEYMIR
JÁRNATEIKNING:
SNIÐ Í ÚTVEGG OG SÚLU
TEIKN. NR. 2
AF 6
HANNAÐ
TEIKNAÐ SÓ
KVARÐI 1:20 1:50