
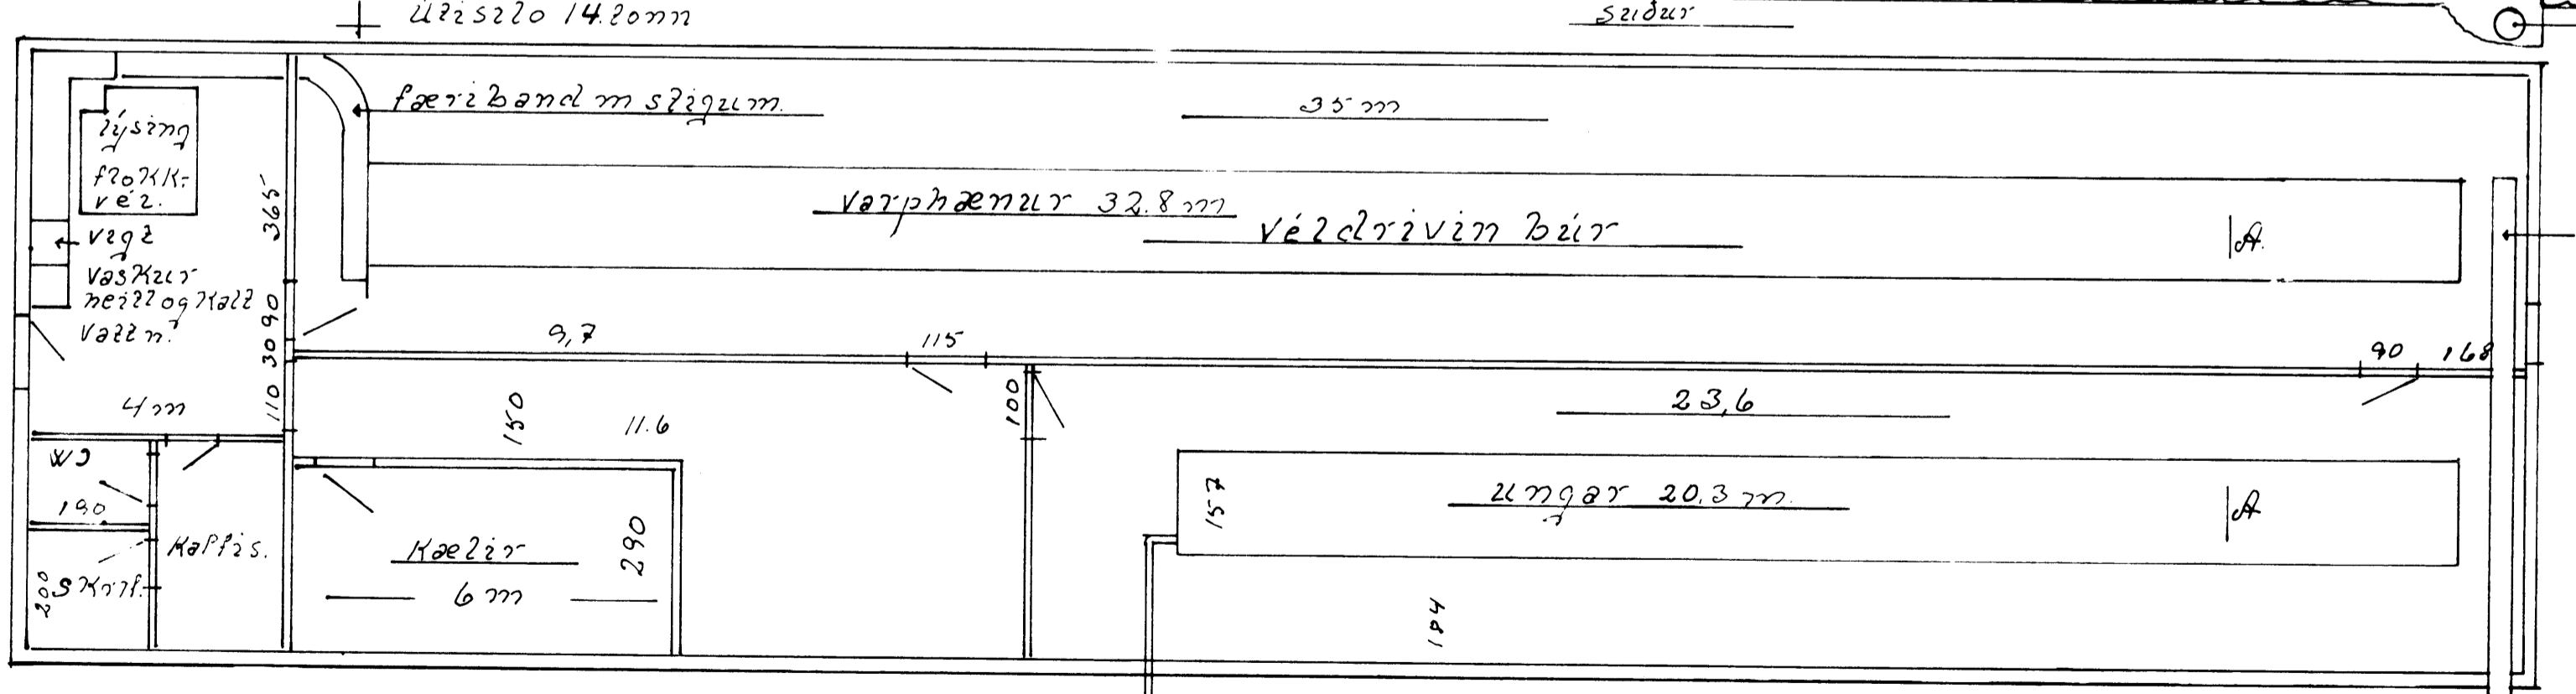
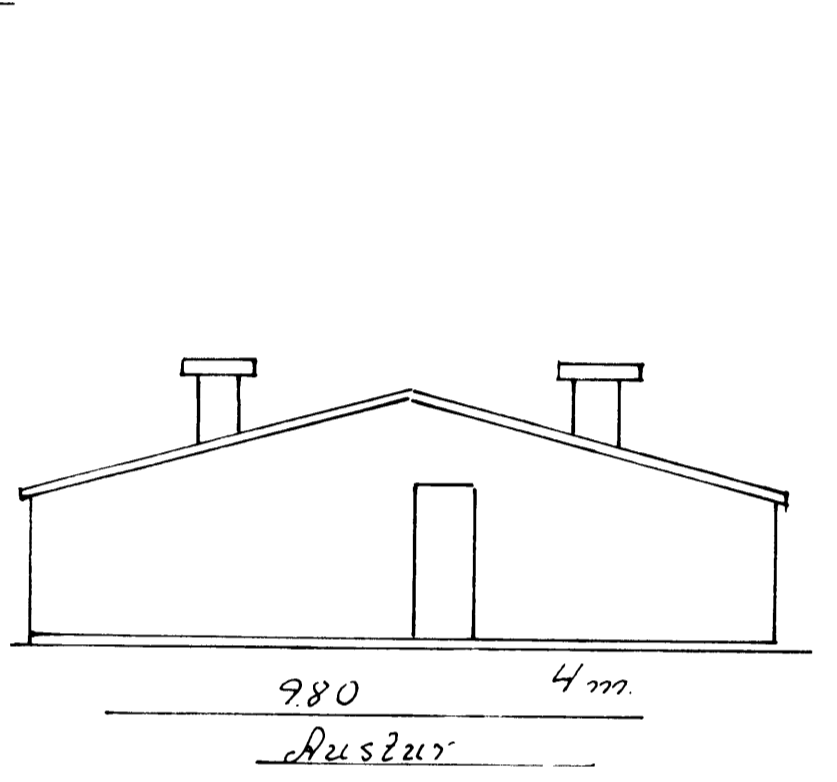


Loftþæðing sjálfvirk.
 Sérdeikningar

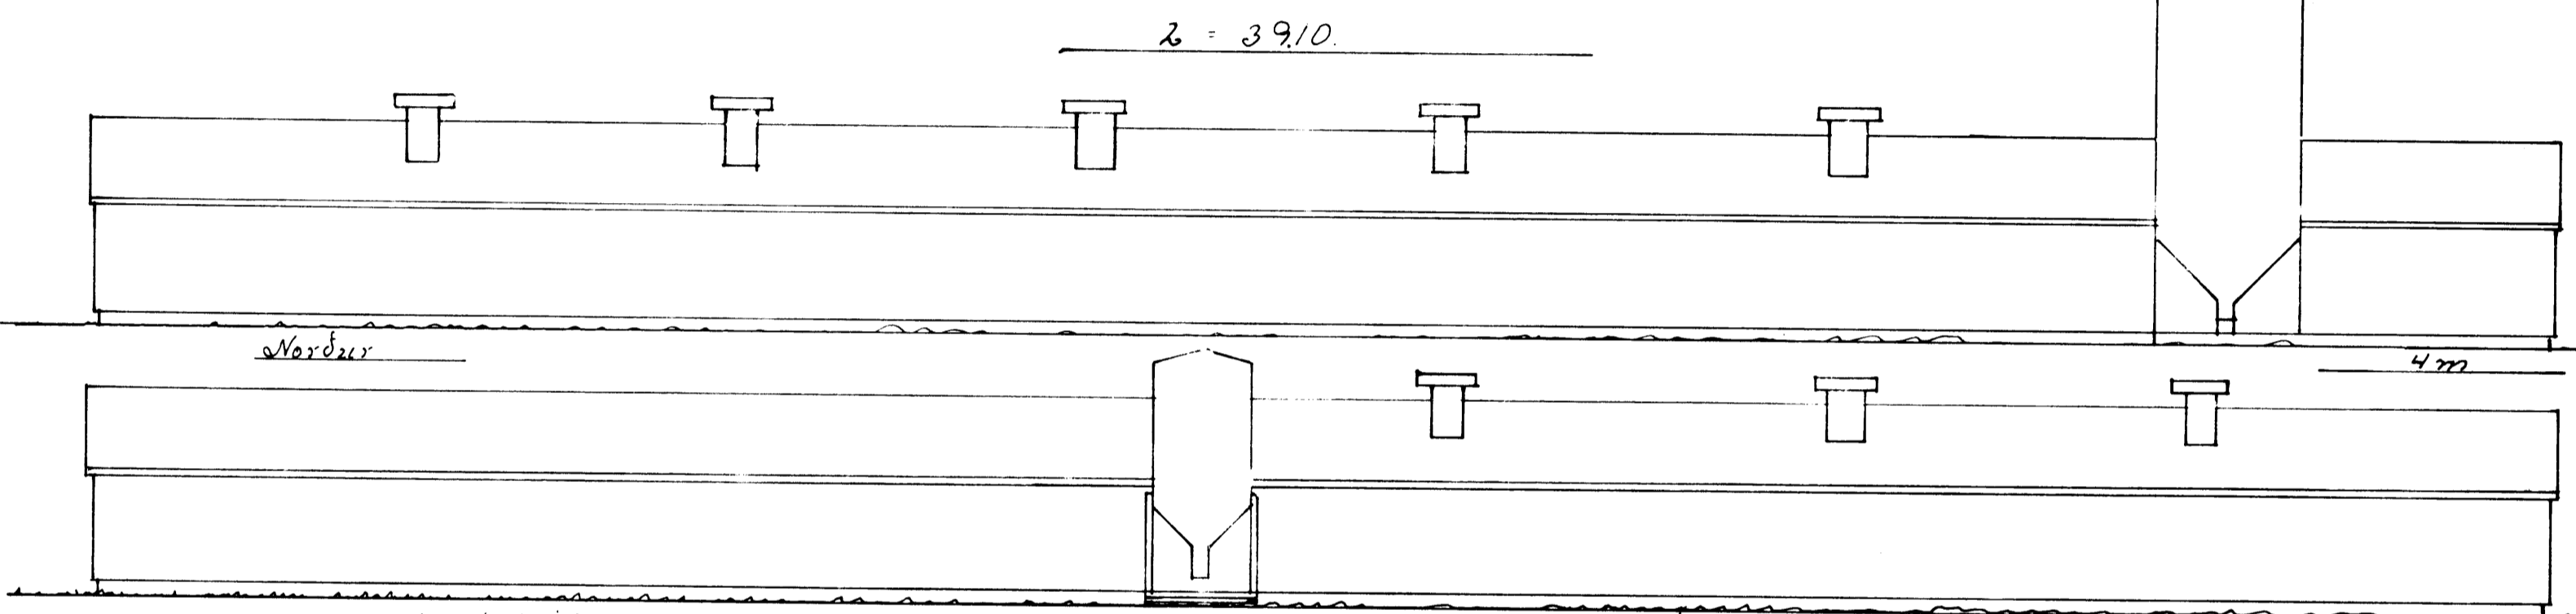

1:100 Eruvörðunarmynd VERK
 22222
 1:50 SKULÐUR merkt
 A
 Eftir stálgrind þre-
 þilur bærufjárn
 HIR DAGS BREYTING
 TLÍKN. NR. / AF /
 HANNAÐ TEIKNAD V.J.
 VESTMANNAEYJUM
 KVARDI 1:100 og 1:50

Sæfell

Hænsnabúi