




5428

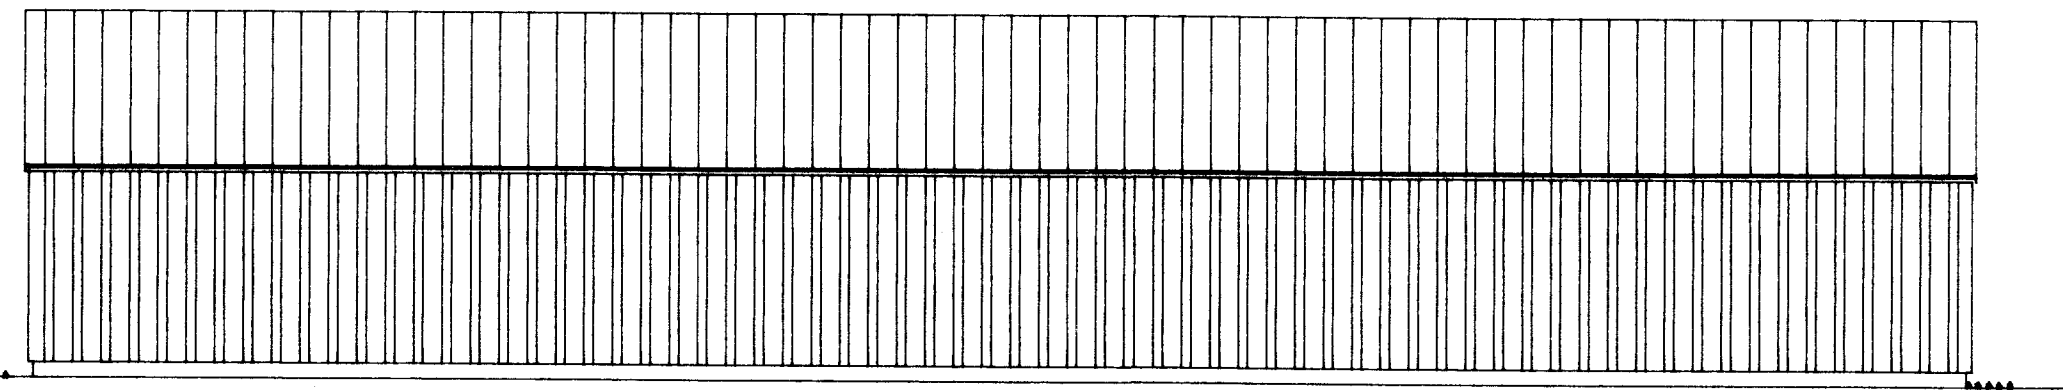


NORÐURHLIÐ M=1:100

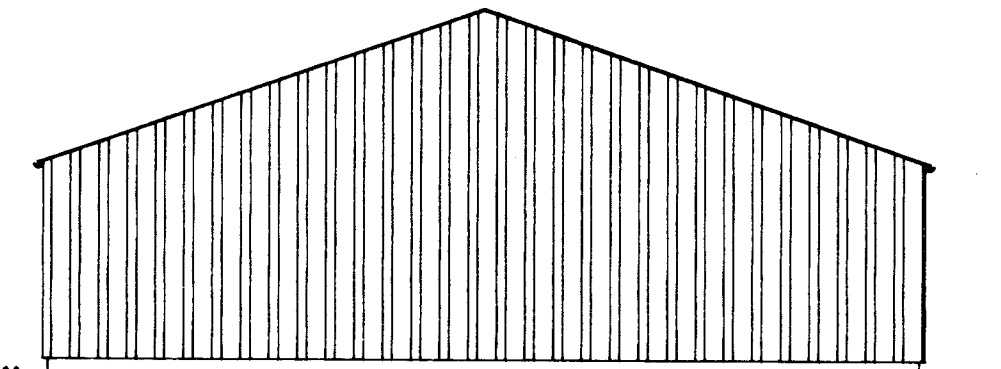


VESTURHLIÐ M=1:100

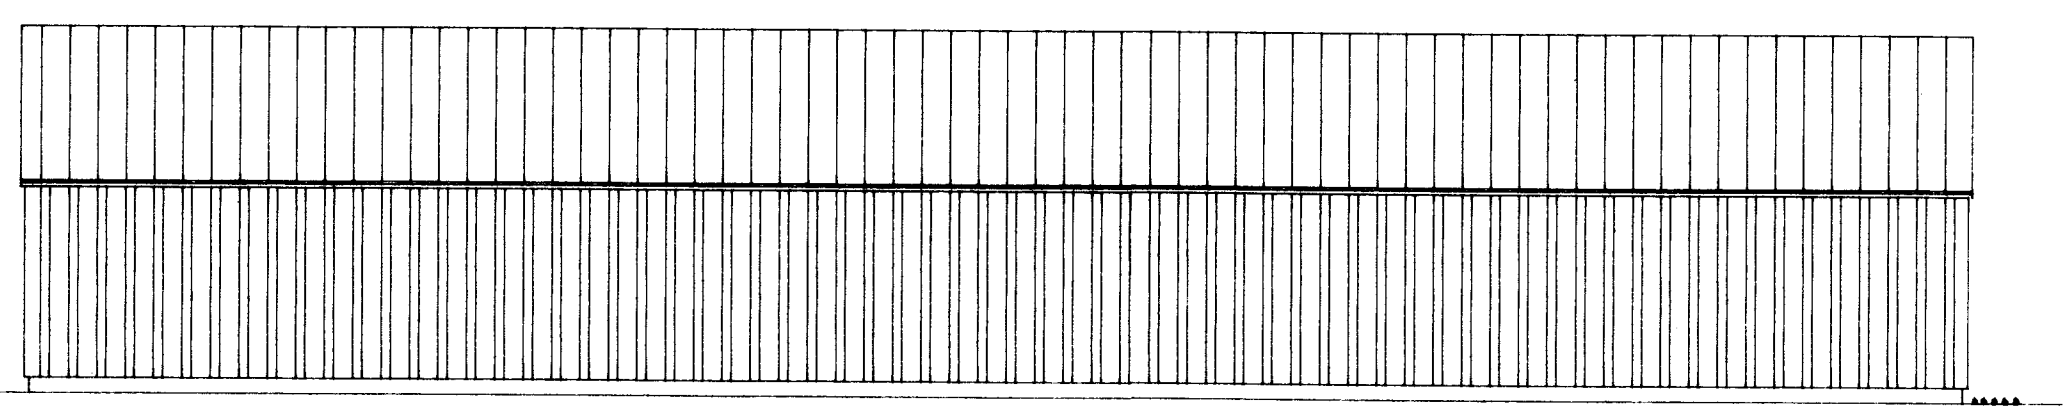


SUÐURHLIÐ M=1:100

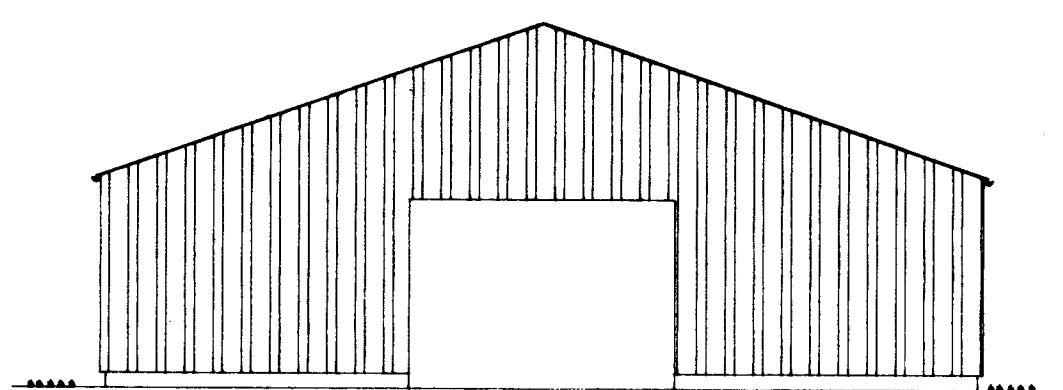

AUSTURHLIÐ M=1:100

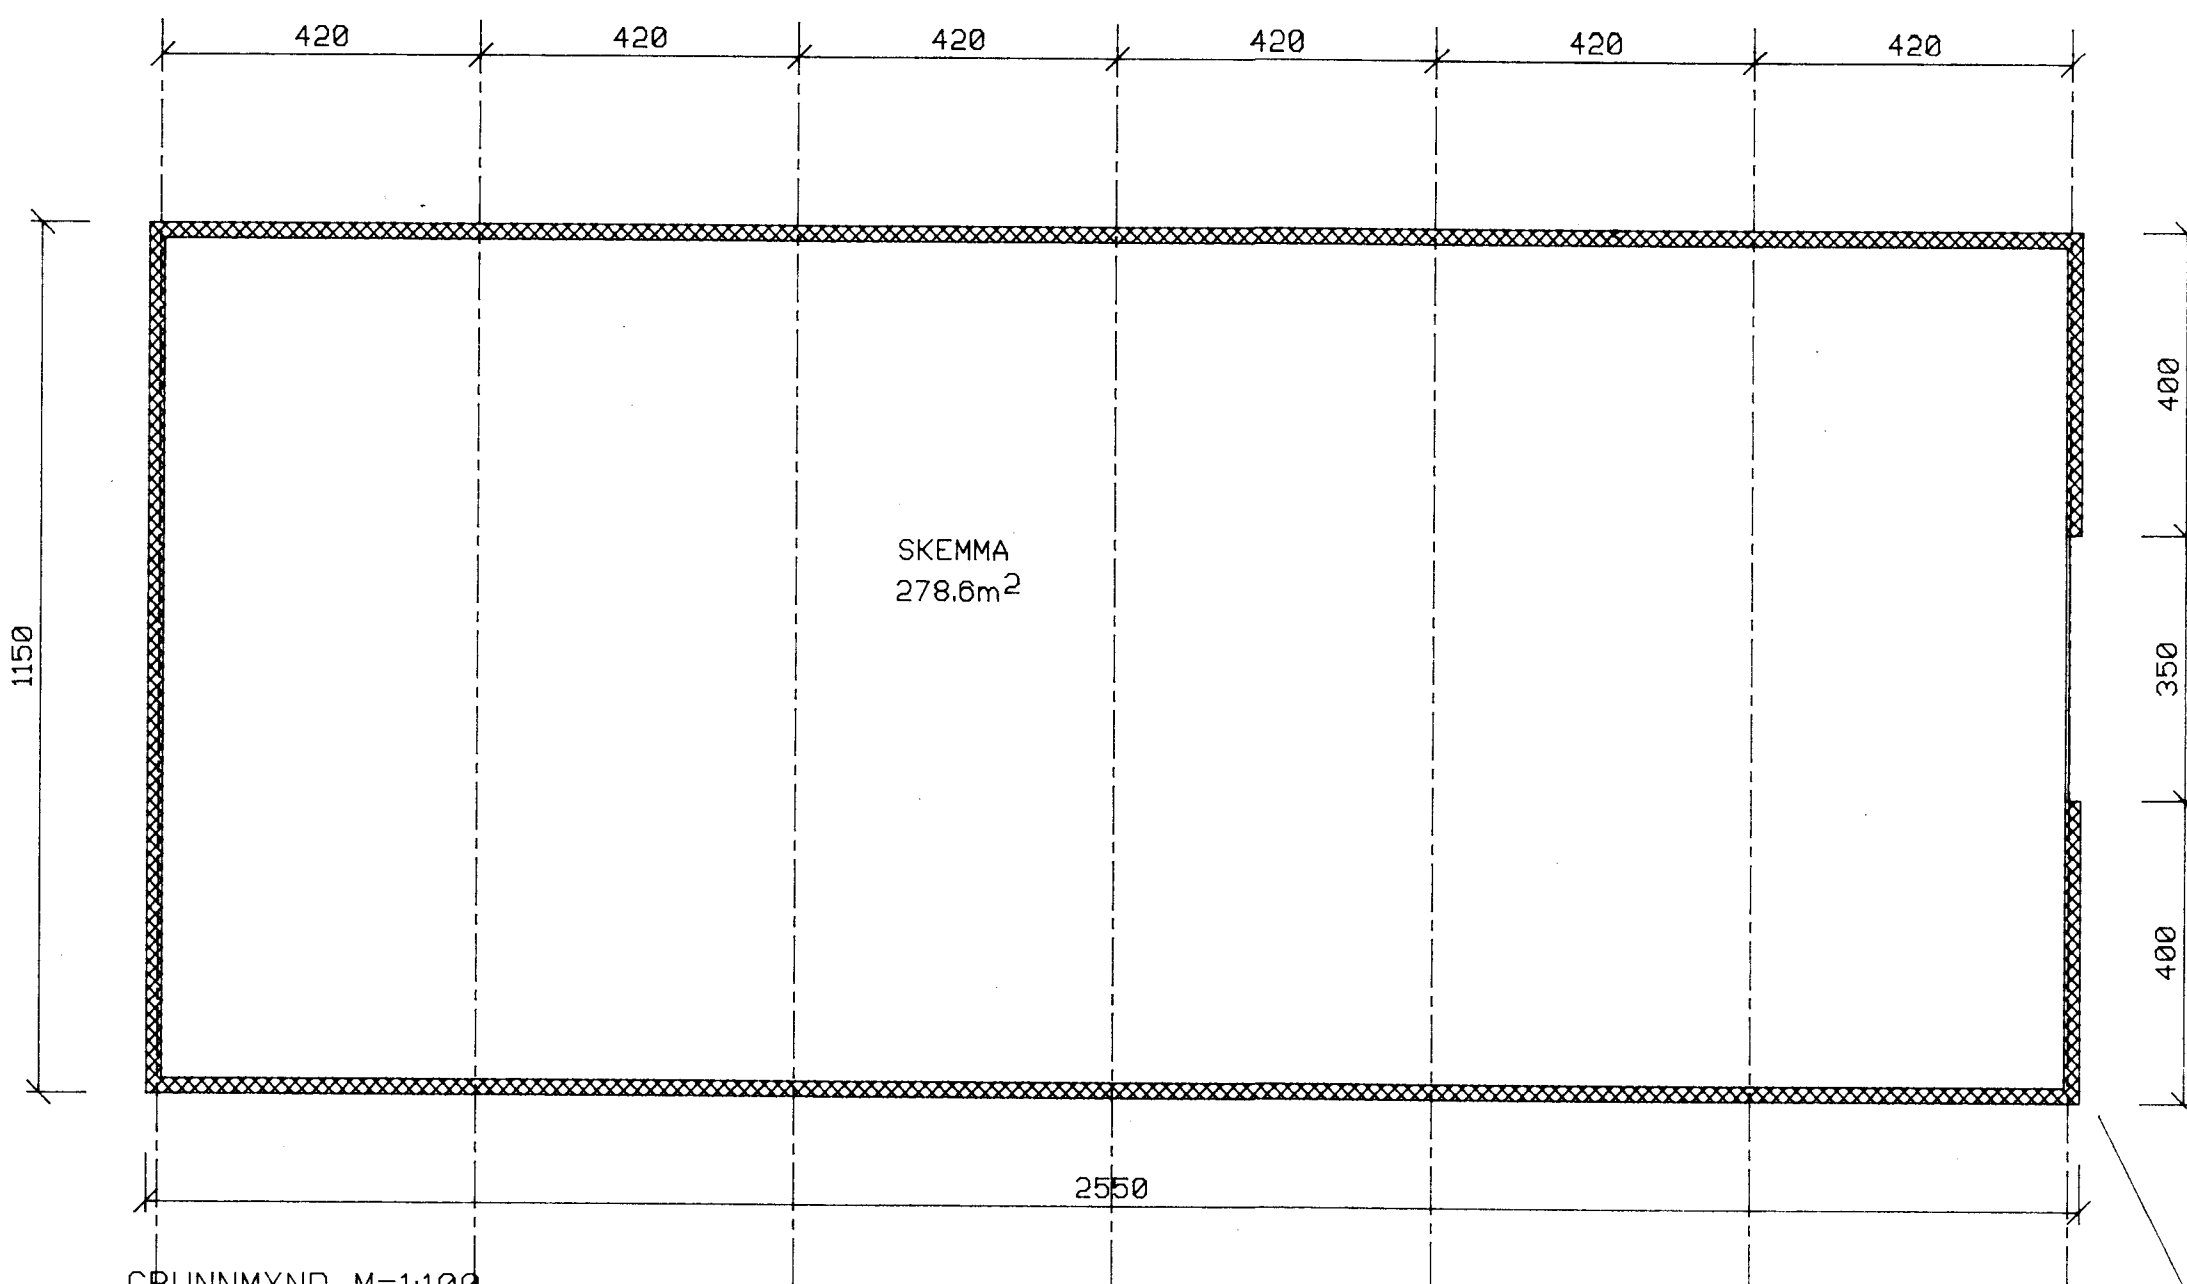


GRUNNMYND M=1:100

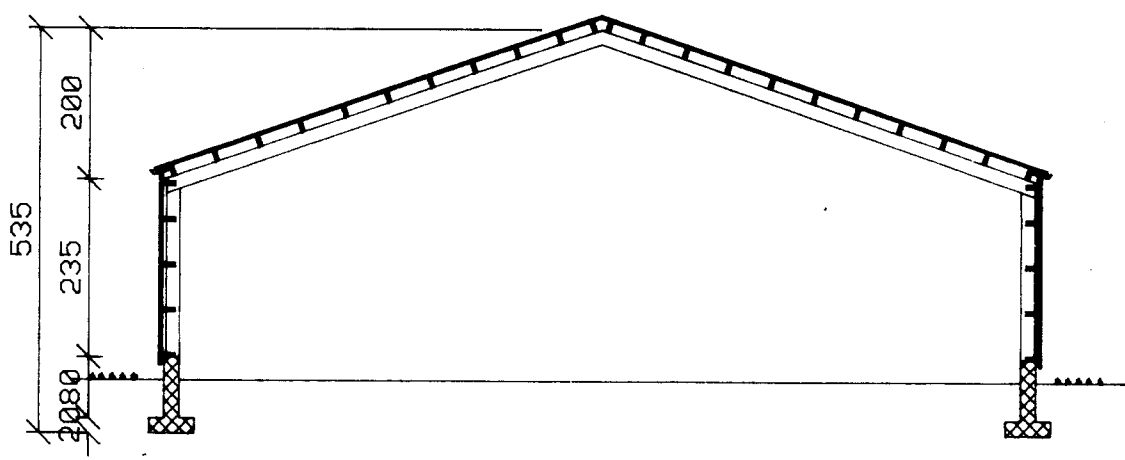

SNIÐ M=1:100

SKÝRINGAR
STÆRD 293,0m²
UNDIRSTÖÐUR
ÞAK/VEGGIR: STEYPTAR
JÁ, RAMMAR c/c 420
2X6"ÁSAR c/c 60
9mm KRÖSSVIÐUR
PAPPÍ
LITAD STÁL

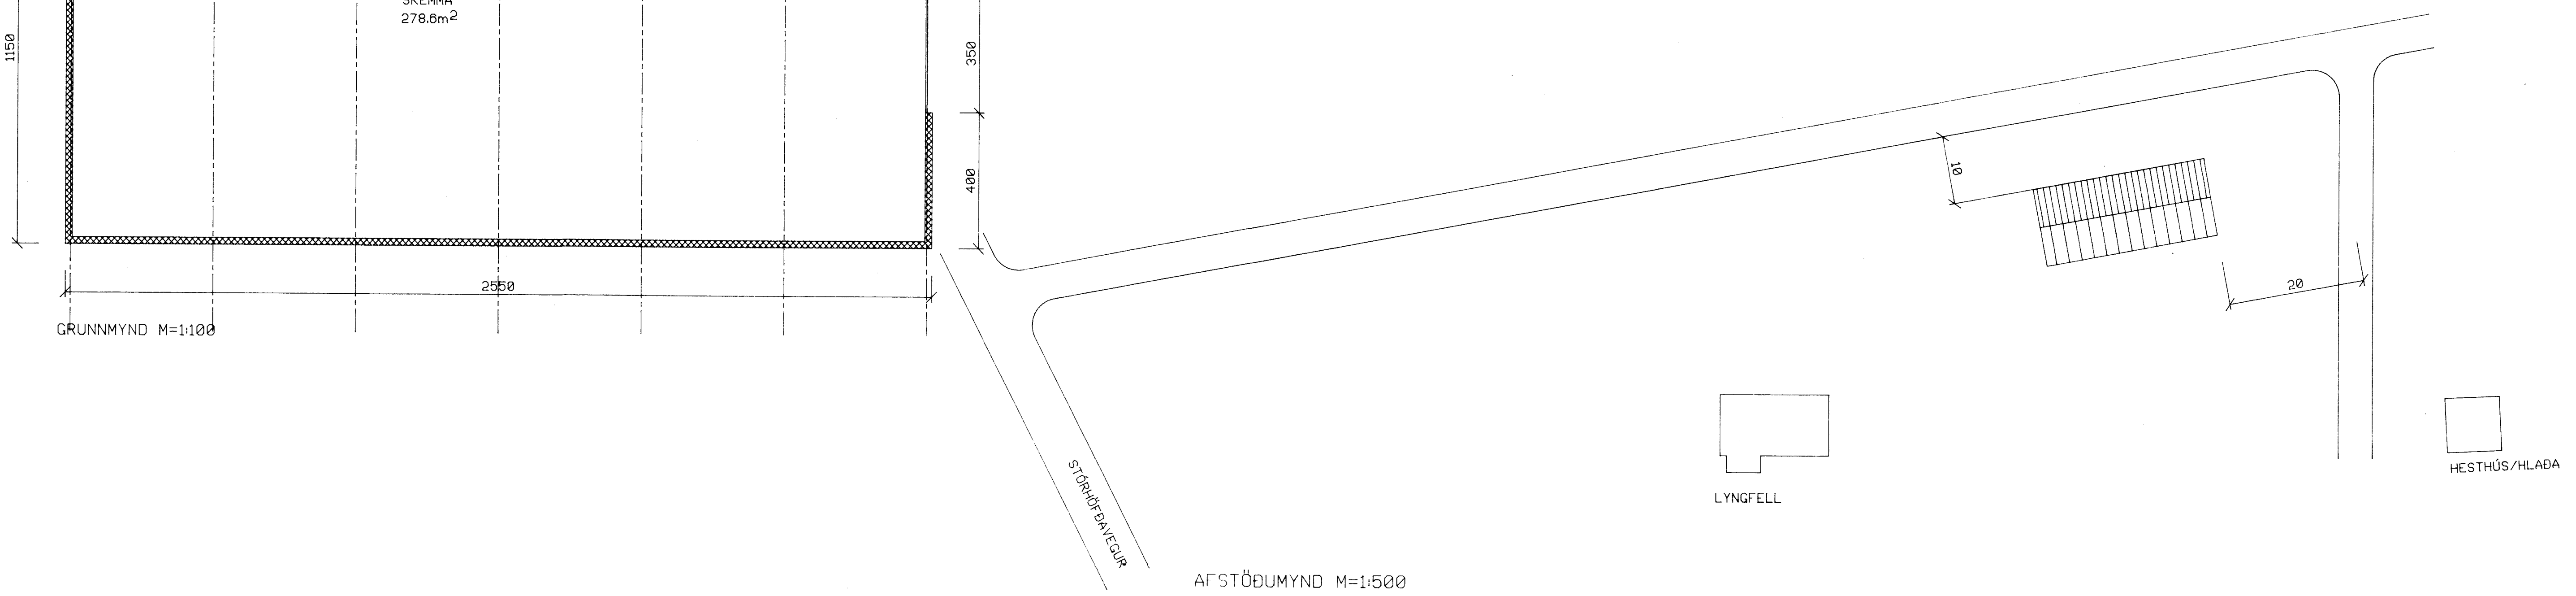

AFSTÖÐUMYND M=1:500

breyting A	breyting C	verkefni SKEMMA VIÐ LYNGFELL	PÁLL ZÓPHÓNÍASSON TEIKNISTOFA	verk nr. 9556	dags. NÓV. 95
breyting B	breyting D	verkefni GRUNNMYND, SNIÐ OG ÚTLIT	RÁÐGJAFEVERKFRÆÐIÞJÓNUSTA F.R.V. KIRKJUVEGI 23 900 VESTMANNAEYJUM. SÍMI 98-12711, 12239 TELEFAX 98-13076	tekn. nr. 1	breyting
mælikv. 1:100	telkn. EA	hannað PZ			