
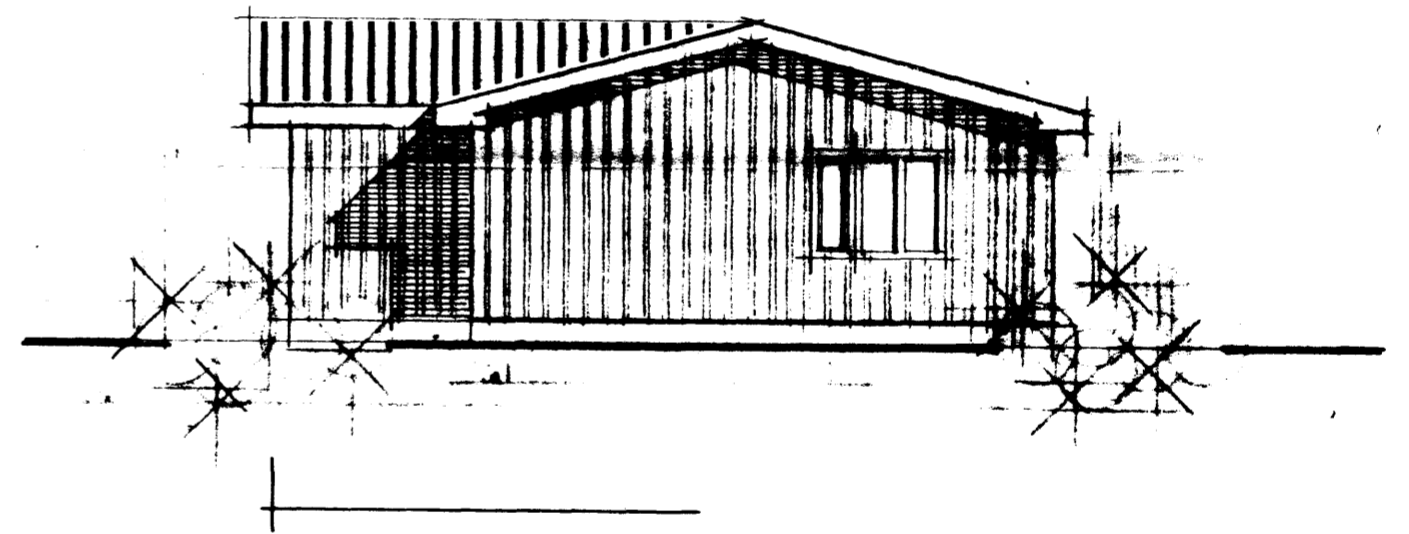
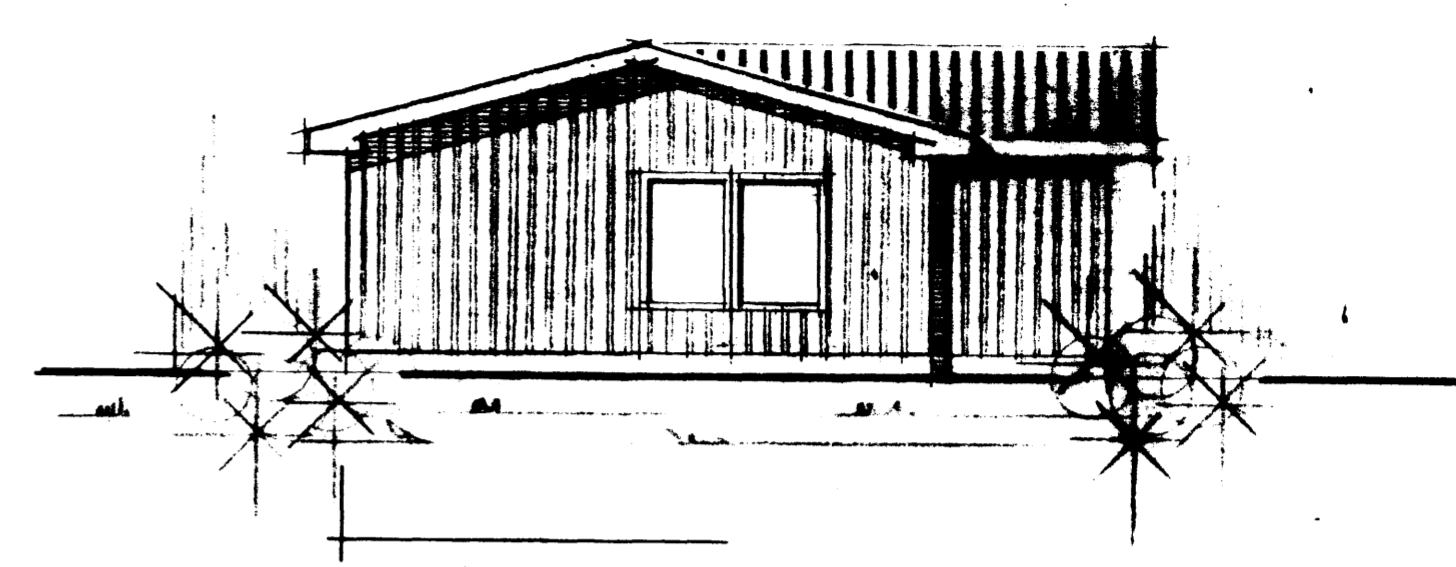


5129

SAMÞYKKT Í BYGGINGANEFND
22-5-79
BYGGINGAÞULLTRÚINN Í VESTMANNAEYJUM
Vallur Magnússon

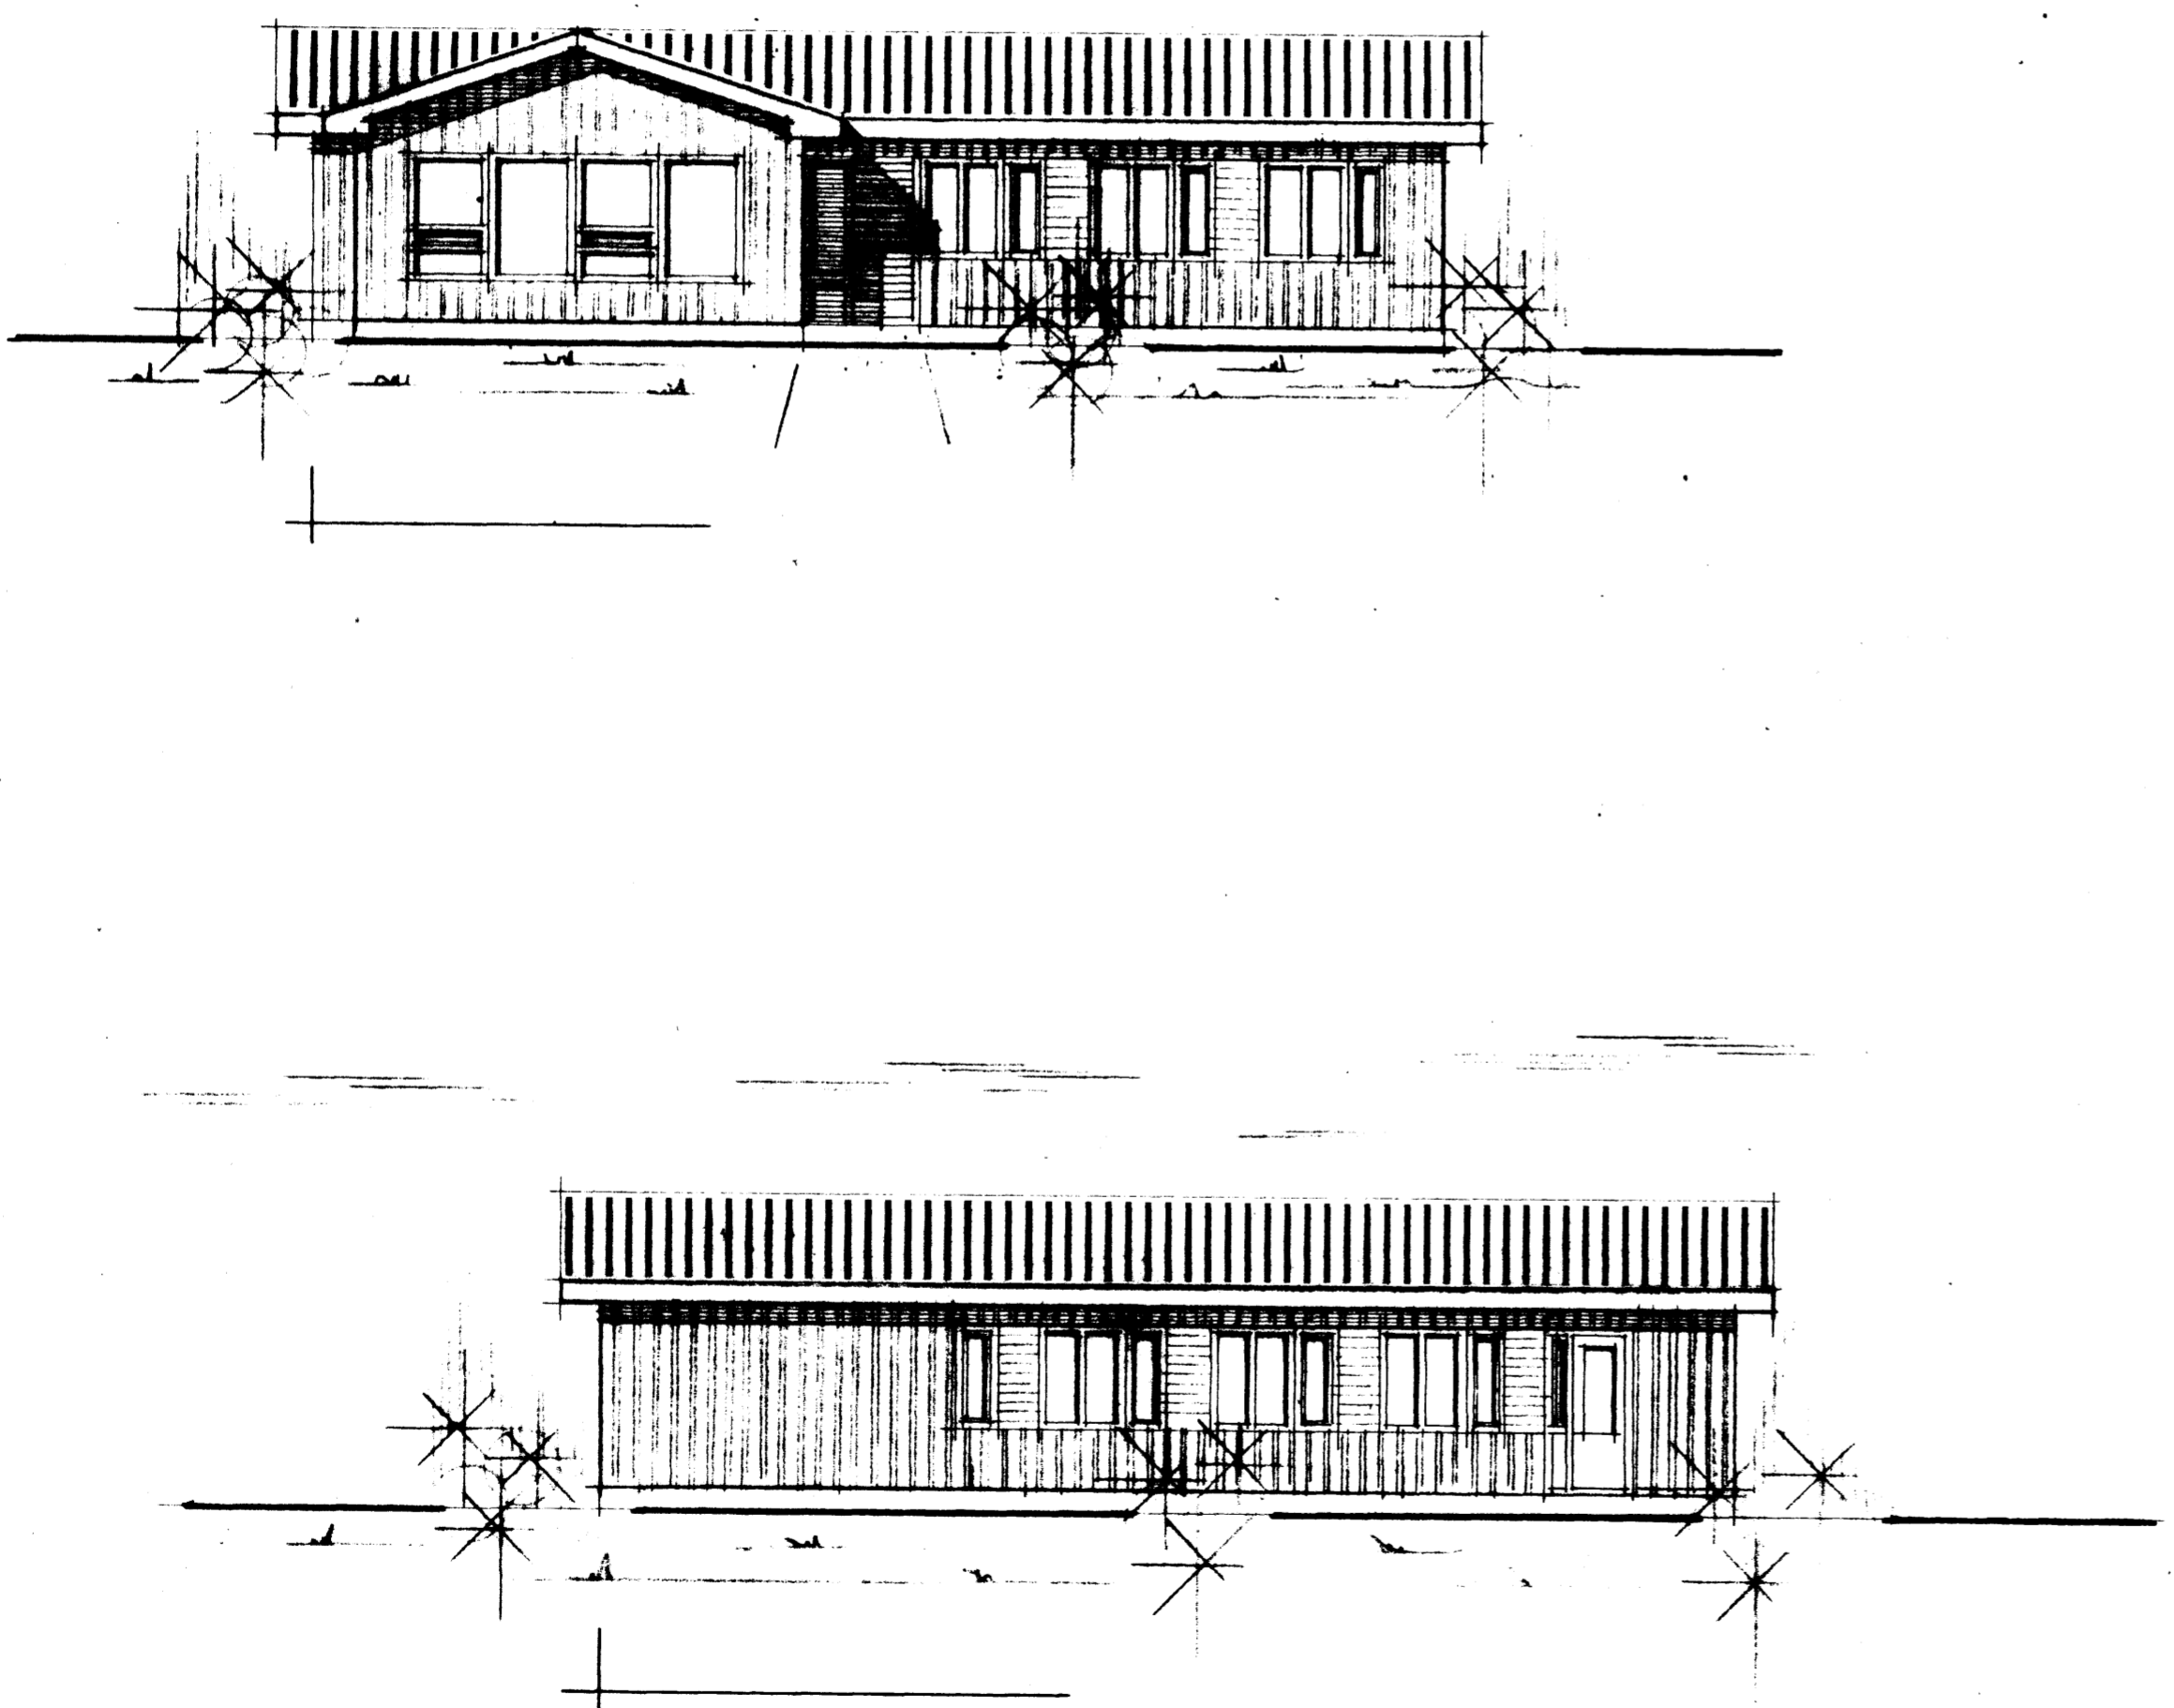

 **STAÐALHÚS** S
TEIKNISTOFA SÍÐUMÚLA 31 SÍMI 83141 F

VERKEFNI Otlitsmyndir	DAGS.	1979	VERK NR ST 1
	MKV.	1:100	
	BR.		
	BLAD NR	1.02	

Staðalhus