[redacted]

SAMÞYKKT Í BYGGINGANEFND
22-5-79
BYGGINGAFULLTRÚINN Í VESTMANNAEYJUM

(545)

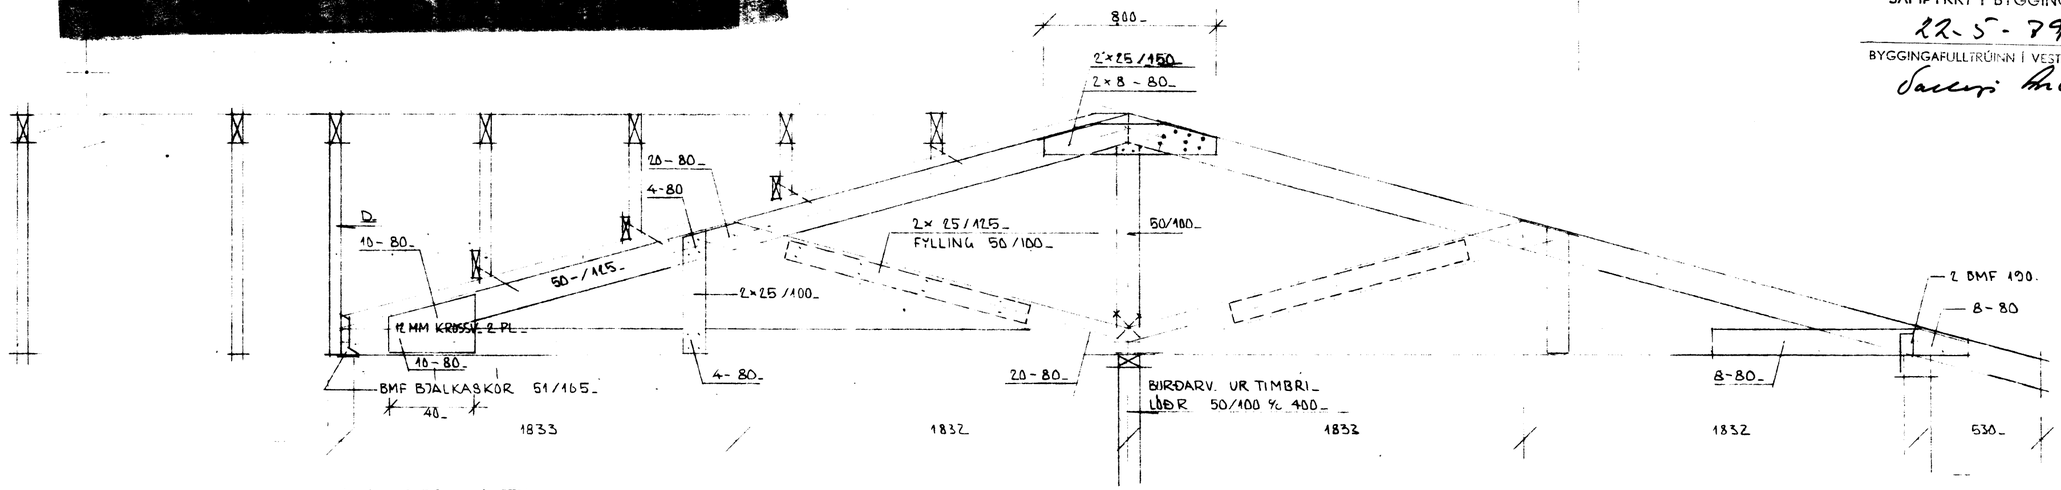

A-A 1:20 6 STK.

LENGDIR I MM

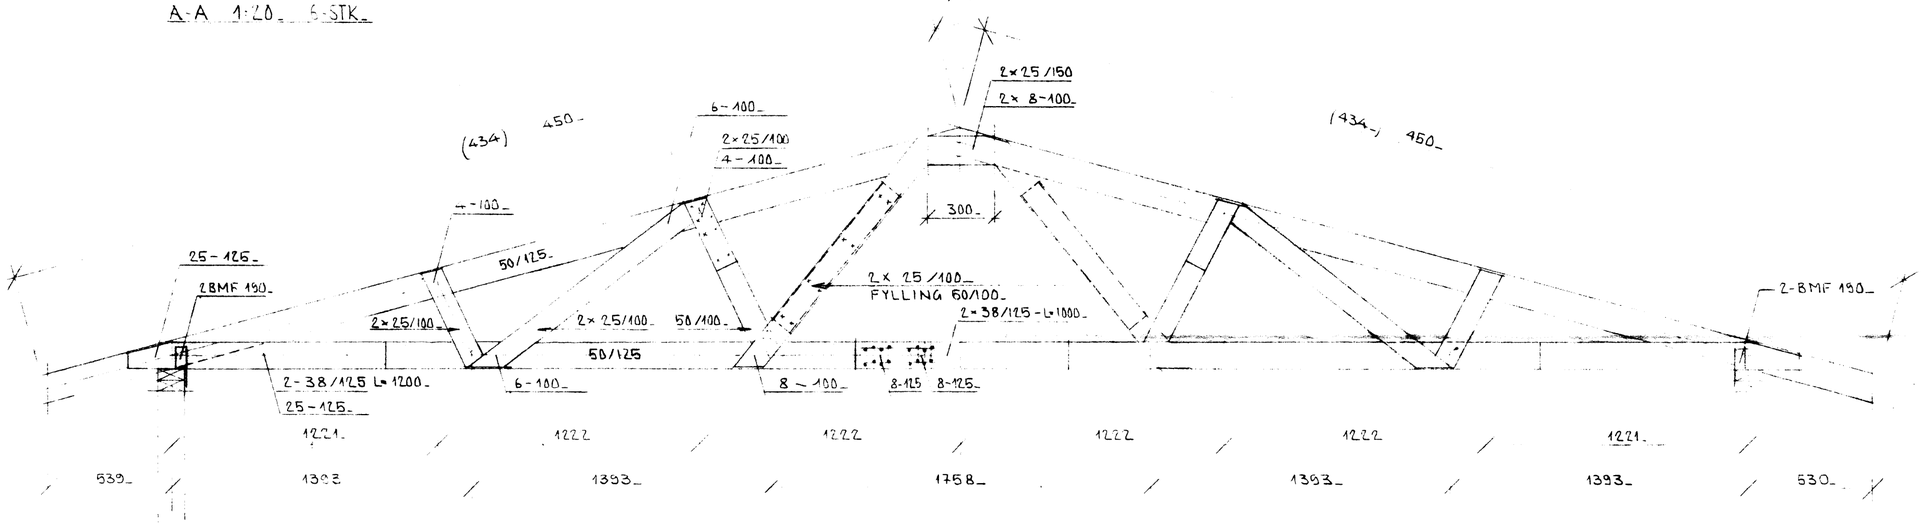

B-B 1:20 9 STK.

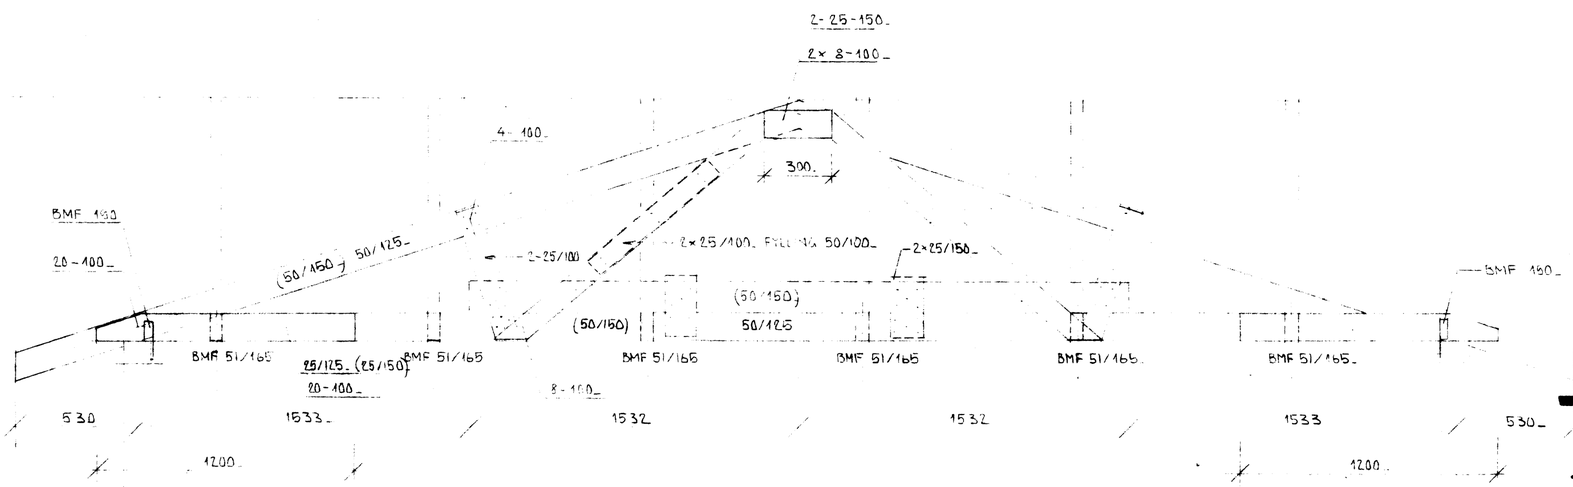

C-C 1:20 TÖLUR I SVIGUM ERU FYRIR SPERRU MRK D.

2 + 1. STK.

D.

STAÐALHÚS SF
TEIKNISTOFA SÍÐUMÚLA 31 SÍMI 83141

VERKEFNI	DAGS.	1979	VERK NR
PAKVIÐIR	MKV.	1:20	ST. 1.
	BR.		
	BLAÐ NR	2.03	

SIGURÐUR GUÐMUNDSSON SIGURÐUR P. KRISTJÁNSSON ETFÍ