


LYNDEL VESTMANNAEYJUM

SAMPYKKT Í BYGGINGANEFND
22.1.79
BYGGINGAFULLTRÚINN Í VESTMANNAEYJUM
Jallur Progen

5486

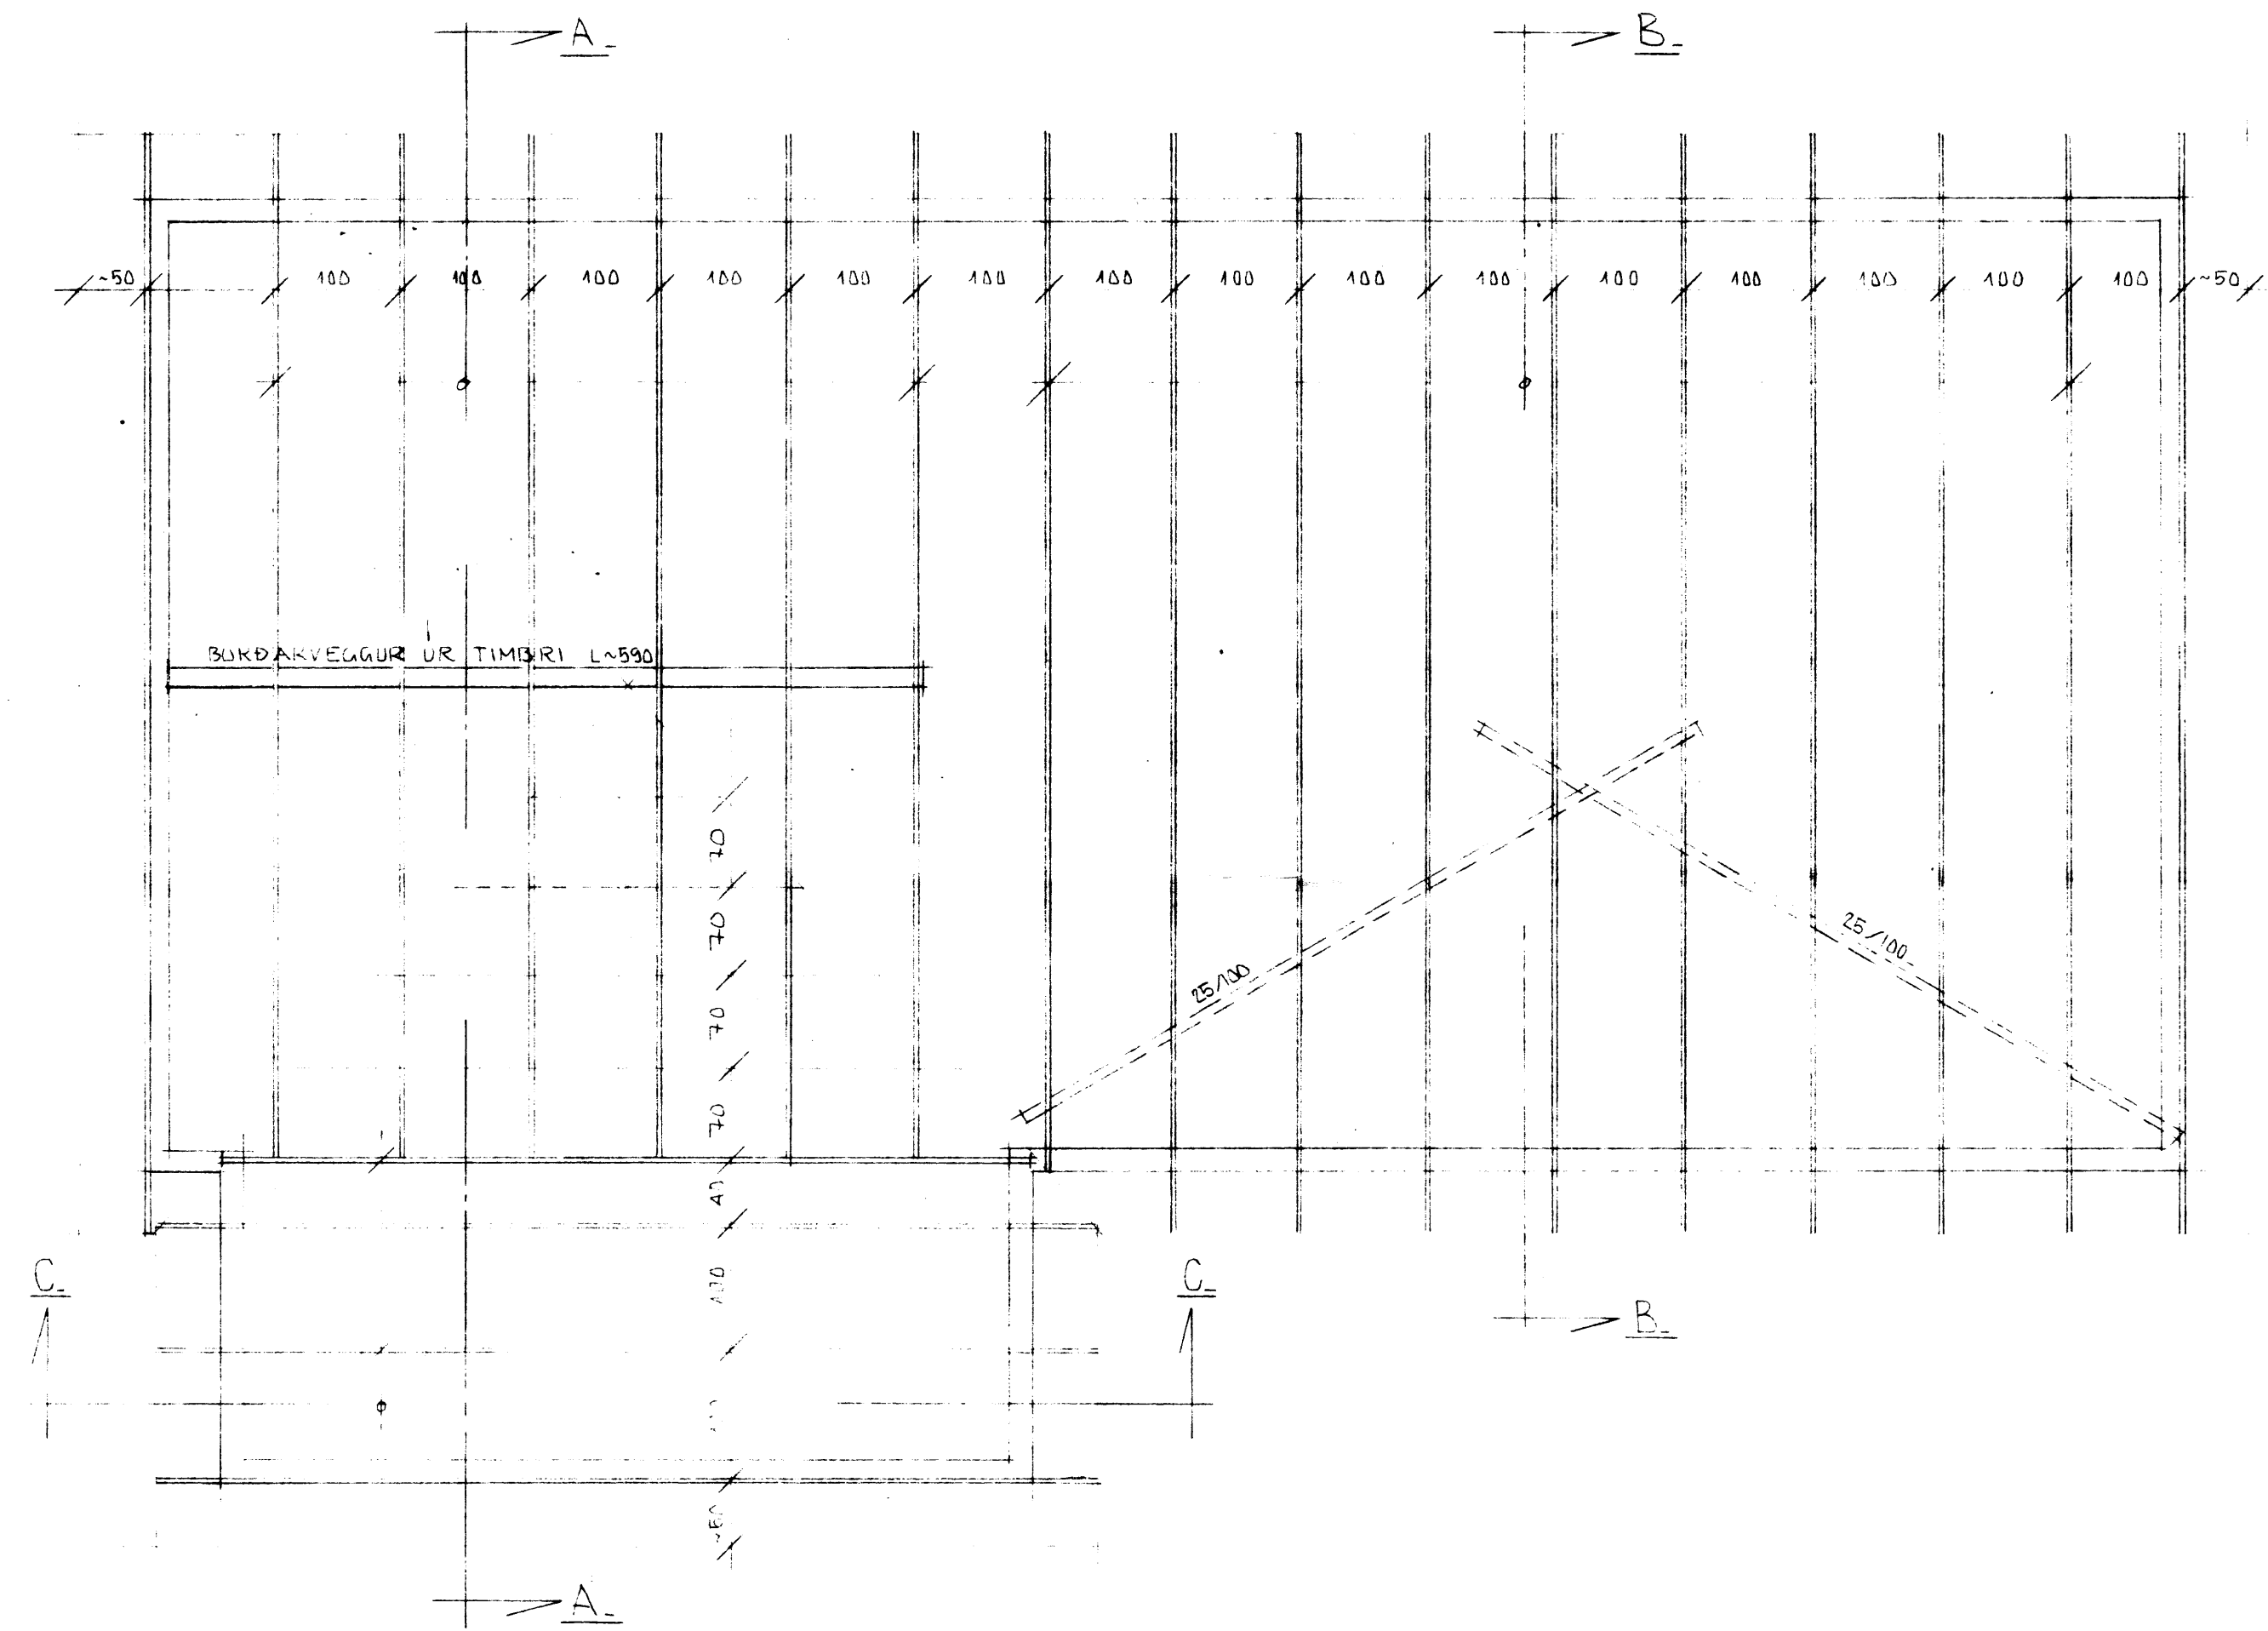

STADALHÚS S F
TEIKNISTOFA SÍÐUMÚLA 31 SÍMI 83141

VERKEFNI	DAGS.	1979.	VERK NR
ÞAKVIR -	MKV.	4:50	ST. 1.
	BR.		
	BLAD NR	2.03	

Jallur Progen *Einarinn P. Kristjánsson*