


22.5.79

TIMBURGRIND LÖÐRETT KLÆÐNING


- Masonite 12,5 cm glerullareinangrun.
- Tjörupappara 12 mm plötur.
- Klæðning 2,5 cm holrúm fyrir raflögn.
- Galv. plötujárn Álpynna.
- Loftrúf 2 stk 5x12,5 cm
- Vatnsnef 5x10 listi 2,5x5 cm.
- 1cm bil fyllt með harpi

A-A

A

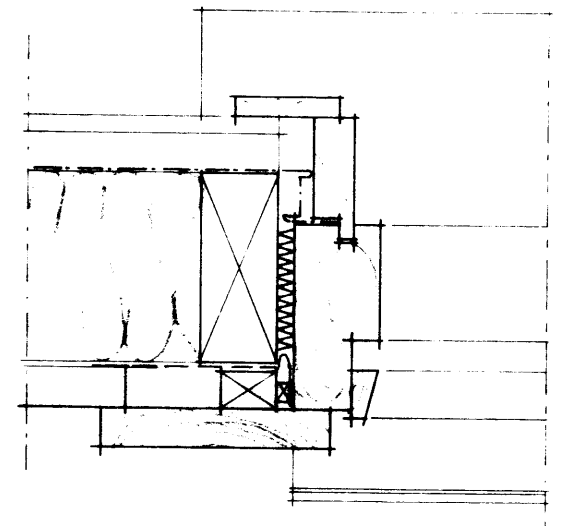

B-B

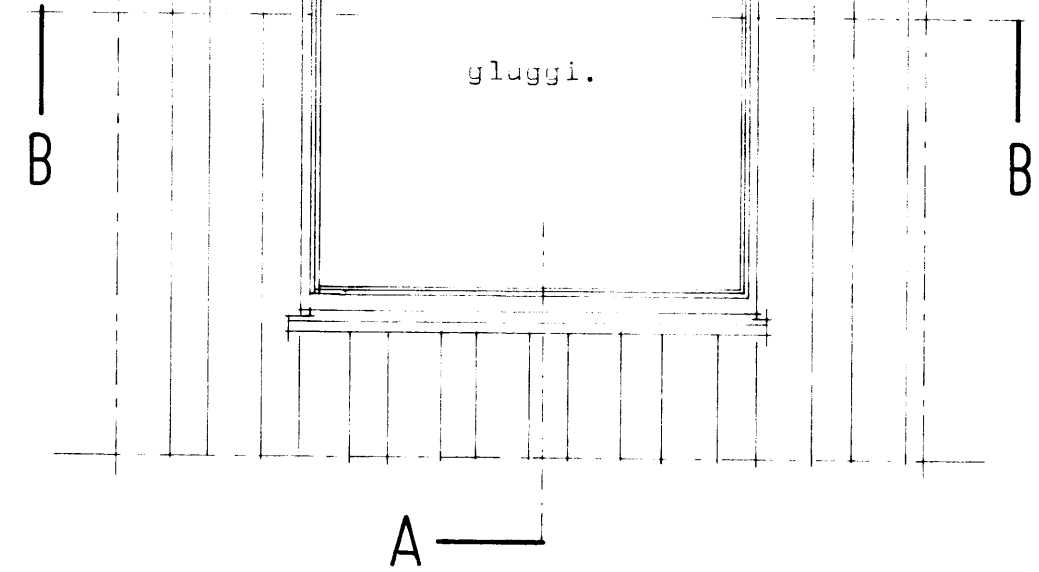


A


- Galv plötujárn Afella.
- 5x12,5 2,5x5 cm listi.
- Tjörupappi Alpappi.
- Klæðning Holrúm f. raflögn.
- 12,5 cm glerullarein.. 12 mm klæðning
- Masoniteplata

A-A

10 cm

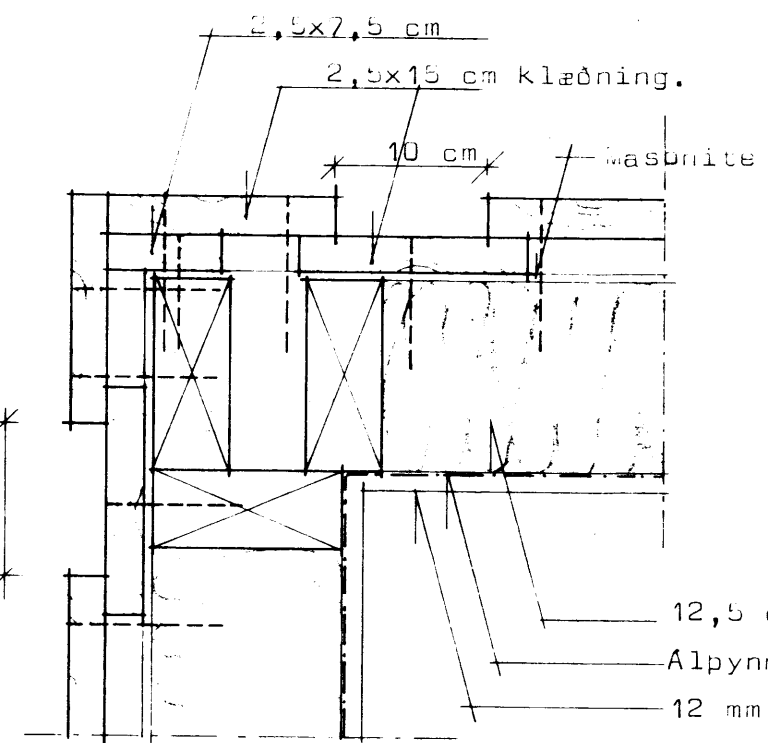


Frágangur á klæðningu við úthorn.

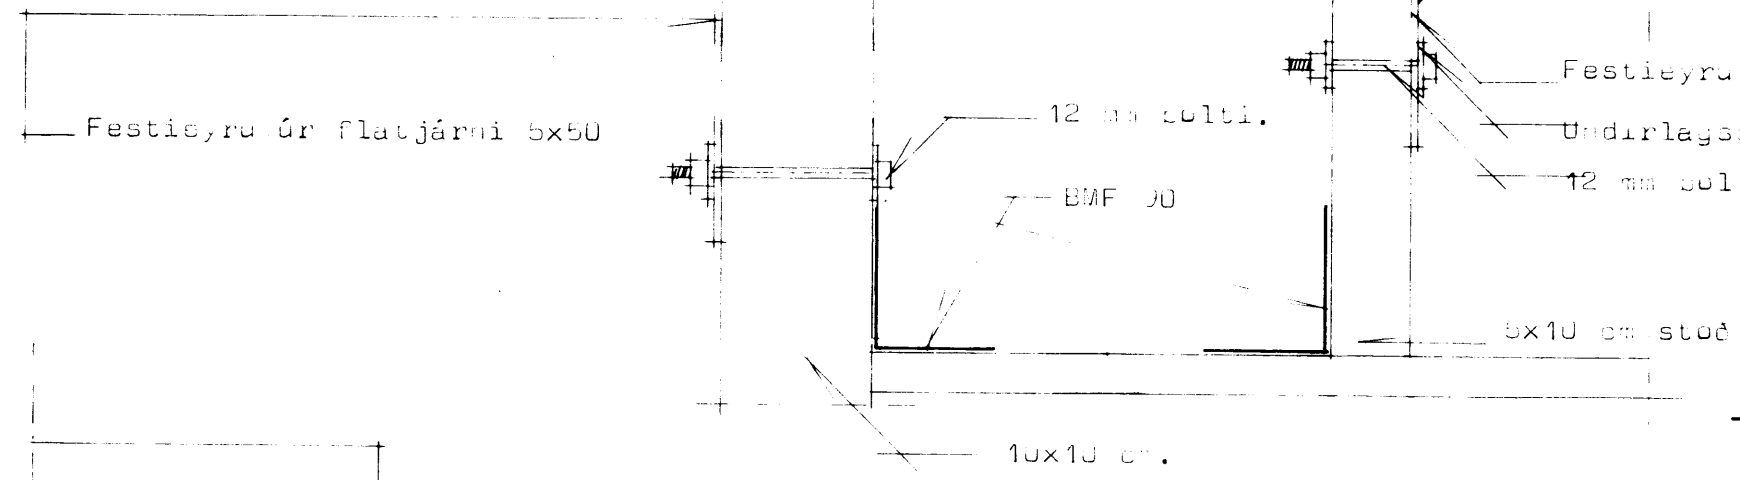

- Festieyru úr flatjárni 5x50
- Undirlagsskífa.
- 12 mm bolti.

547

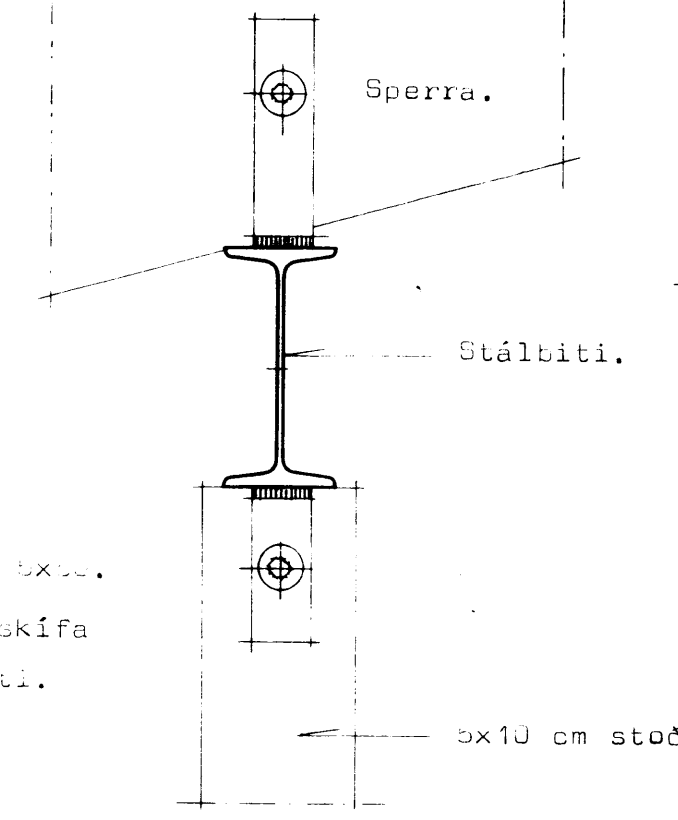

Frágangur á stálbita í vegg.

At: Negla skal lóðrétt klæðningu svo sem sýnt er á sérteikningu. Innra borðis er neglt með 20/75 nýglum (3") í mitt borð, og ytra borð er neglt með 2 stk 34/100 nýglum (4"). Gata skal þess að naglarnir snerti ekki eða gangi í gegn um innra borð klæðningar. Mergliðin skal snúa út á ytra borðinu.

SKÝRINGAR:

Efni í burðargrind sé beint, húspurtt og laust við stóra kvisti og sprungur. Þera skal fúavarnarefni á veggleggju, og skal viðurinn vera þurr þegar fúavarnarefni er borð á. Utan á útveggjagrind skal klæða með masonite og því næst negla 1 cm lista á lárétt bönd milli stoða. Yst sé klætt með lóðréttri klæðningu. Inn í grind skal fylla með 12,5 cm glerullareinangrun og sé álpynna innst næst plötuklæðningu. Gata skal þess að skara álpynnur og láta þynnuna loka við glugga með því að setja hana undir áfelliurnar. Gamskeyti á álpynnunum séu þétt. Undir plötuklæðningu skal klæða með langböndum 2,5x5 cm c/c 40 cm og skal koma raflögn fyrir í því bili er mindast milli einangrunar og plötuklæðningar. Ekki má skerða álpynnu. Loft skal einangra með 12,5 cm glerullarmottu. Neðst skal klæða með álpynnu og neðan á sperrur skal klæða með 5x5 cm listum c/c 40 cm undir plötuklæðningu. Raflögn í lofti skal liggja í því bili er mindast milli álpynnu og klæðningar. Ekki má skerða álpynnu. Efni í útveggjagrind er 5x12,5 cm c/c 60 cm en efni í berandi innveggjum er 5x10 cm c/c 45. Festingar á útveggjum, innveggjum og þaki sé í samræmi við teikningar. Hreinsa skal allt laust ryð af stálbita og sjóða á hann festingar str sérteikningu. Á stálbita skal tera 2 yfirferðir af blýmenju áður en þeir eru settir upp.



STAÐALHÚS SF
TEIKNISTOFA SUÐURLANDSBRÁUT 20 SIMI 83141

VERKEFNI	DAGS.	1977
Timburhús hlutateikningar.	MKV.	1:20 1:5
	BR.	
	BLAD NR	

1 af 2.

Sigurður P. Kristjánsson