5459

SAMÞYKKT Í BYGGINGANEFND
22-5-79
BYGGINGAFULLTRÚINN Í VESTMANNAEYJUM
Vallsi Þrolgunn

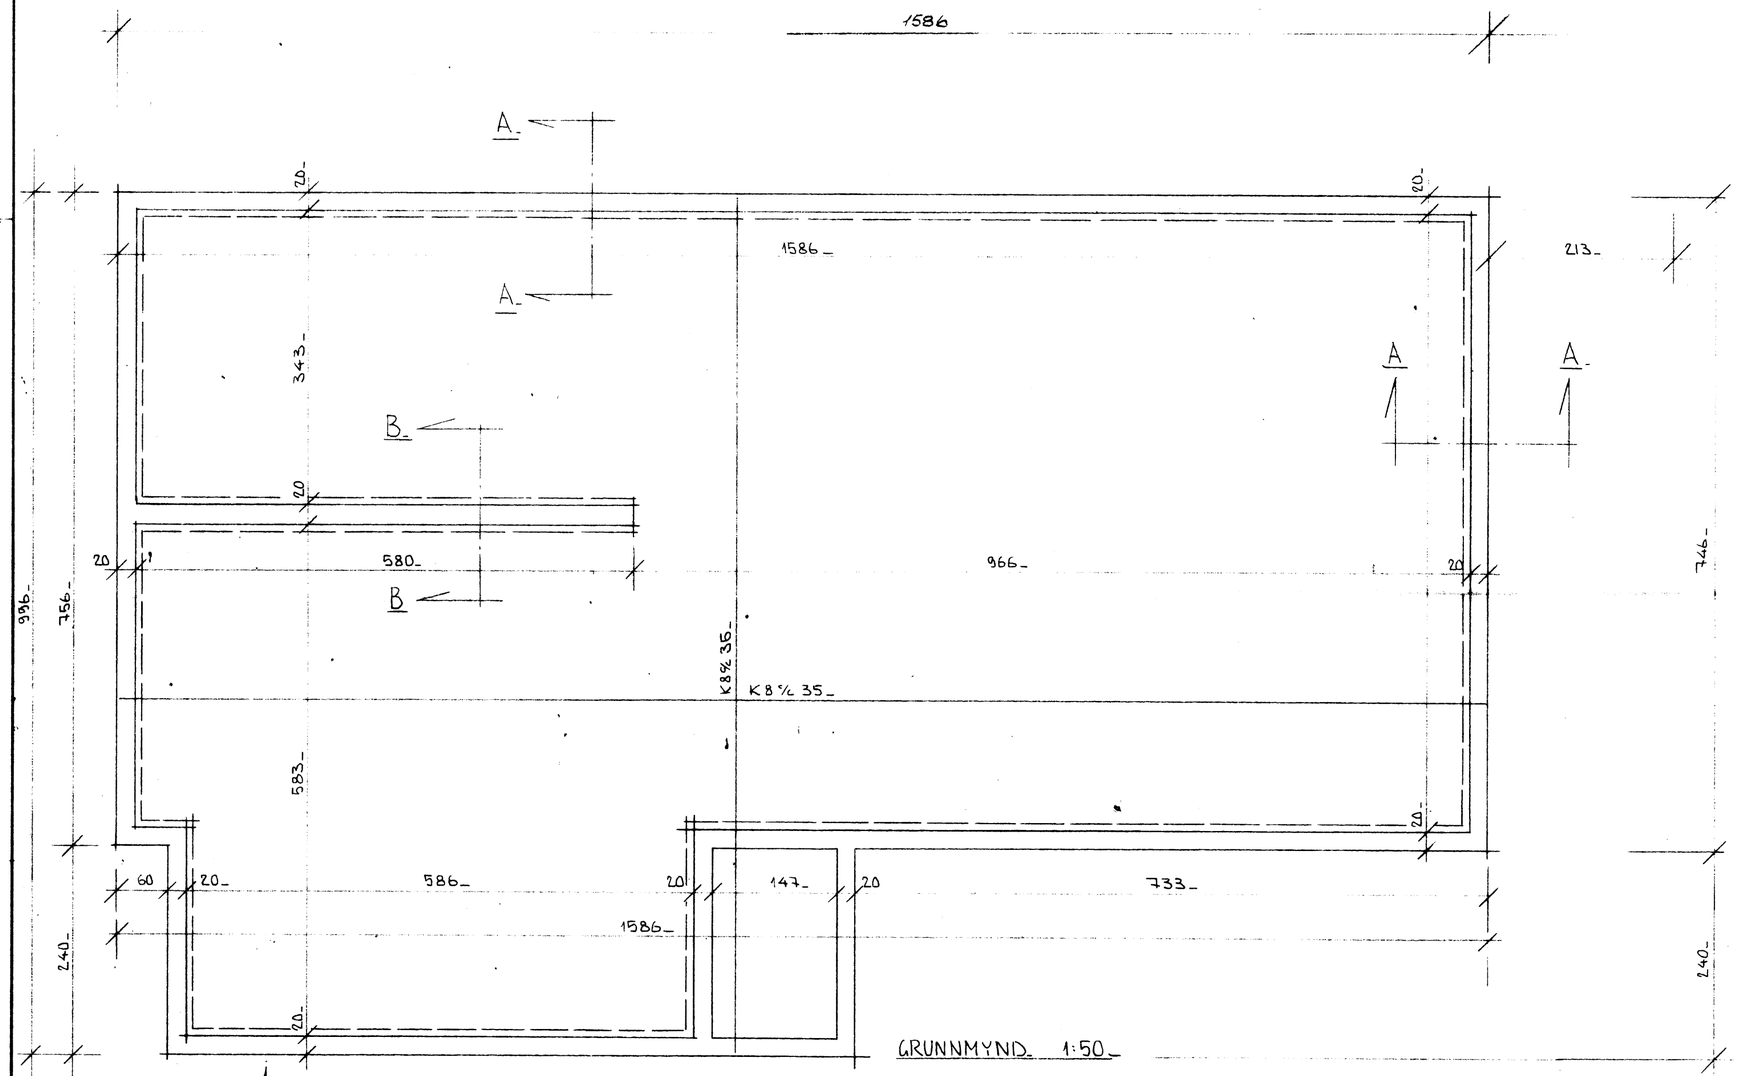

GRUNNMYND 1:50

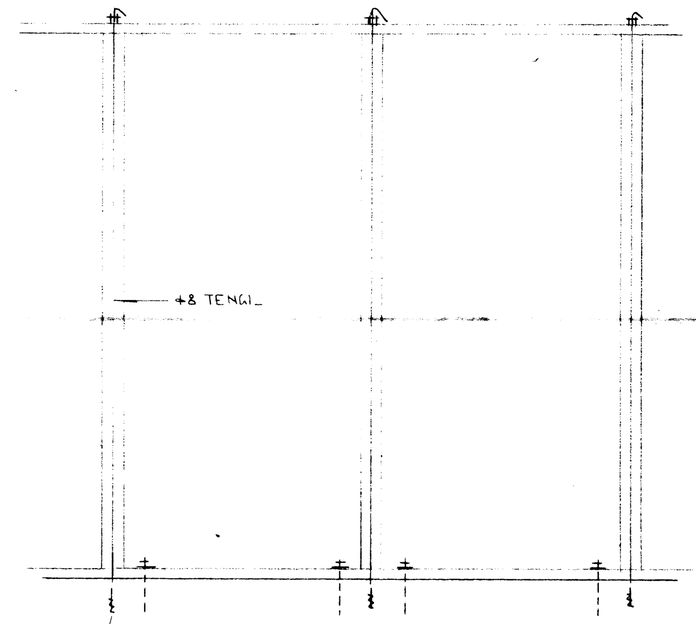

MÚRBOLTI SETTUR UM LEIÐ OG EININGAR ERU REISTAR

FESTINGAR Á EININGUM VIÐ SÖKKULVEGGI

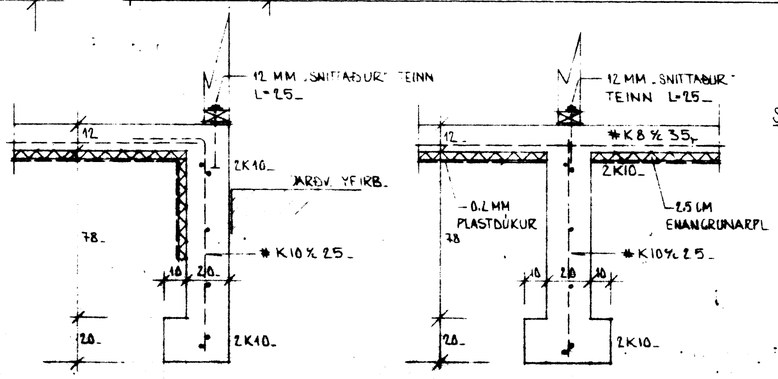

SNIÐ A-A 1:20

SNIÐ B-B

SKÝRINGAR

BENDISTÁL AUÐKENNT MEÐ K ER KAMBSTÁL K540
STEYPA SÉ S160. SKV. IST 10.

UNDIRSTÖÐUR ERU BYGGÐAR Á ÞJAPPAÐRI BRUNAFYLLINGU

STAÐALHÚS S/F
TEIKNISTOFA SÍÐUMÚLA 31 SÍMI 83141

VERKEFNI	DAGS.	1977	VERK NR
UNDIRSTÖÐUR	MKV.	1:50 1:20	ST. 1.
	BR.		
	BLAÐ NR	2.01	