



SAMÞYKKT AF BYGGINGARFULLTRÖA
24 OKT. 2016
Sigur S. Þ.
BYGGINGARFRÖÐUN OG VASKJÁLFRÖÐUN

NR	DAGS.	BREYTING
----	-------	----------

SKYRINGAR

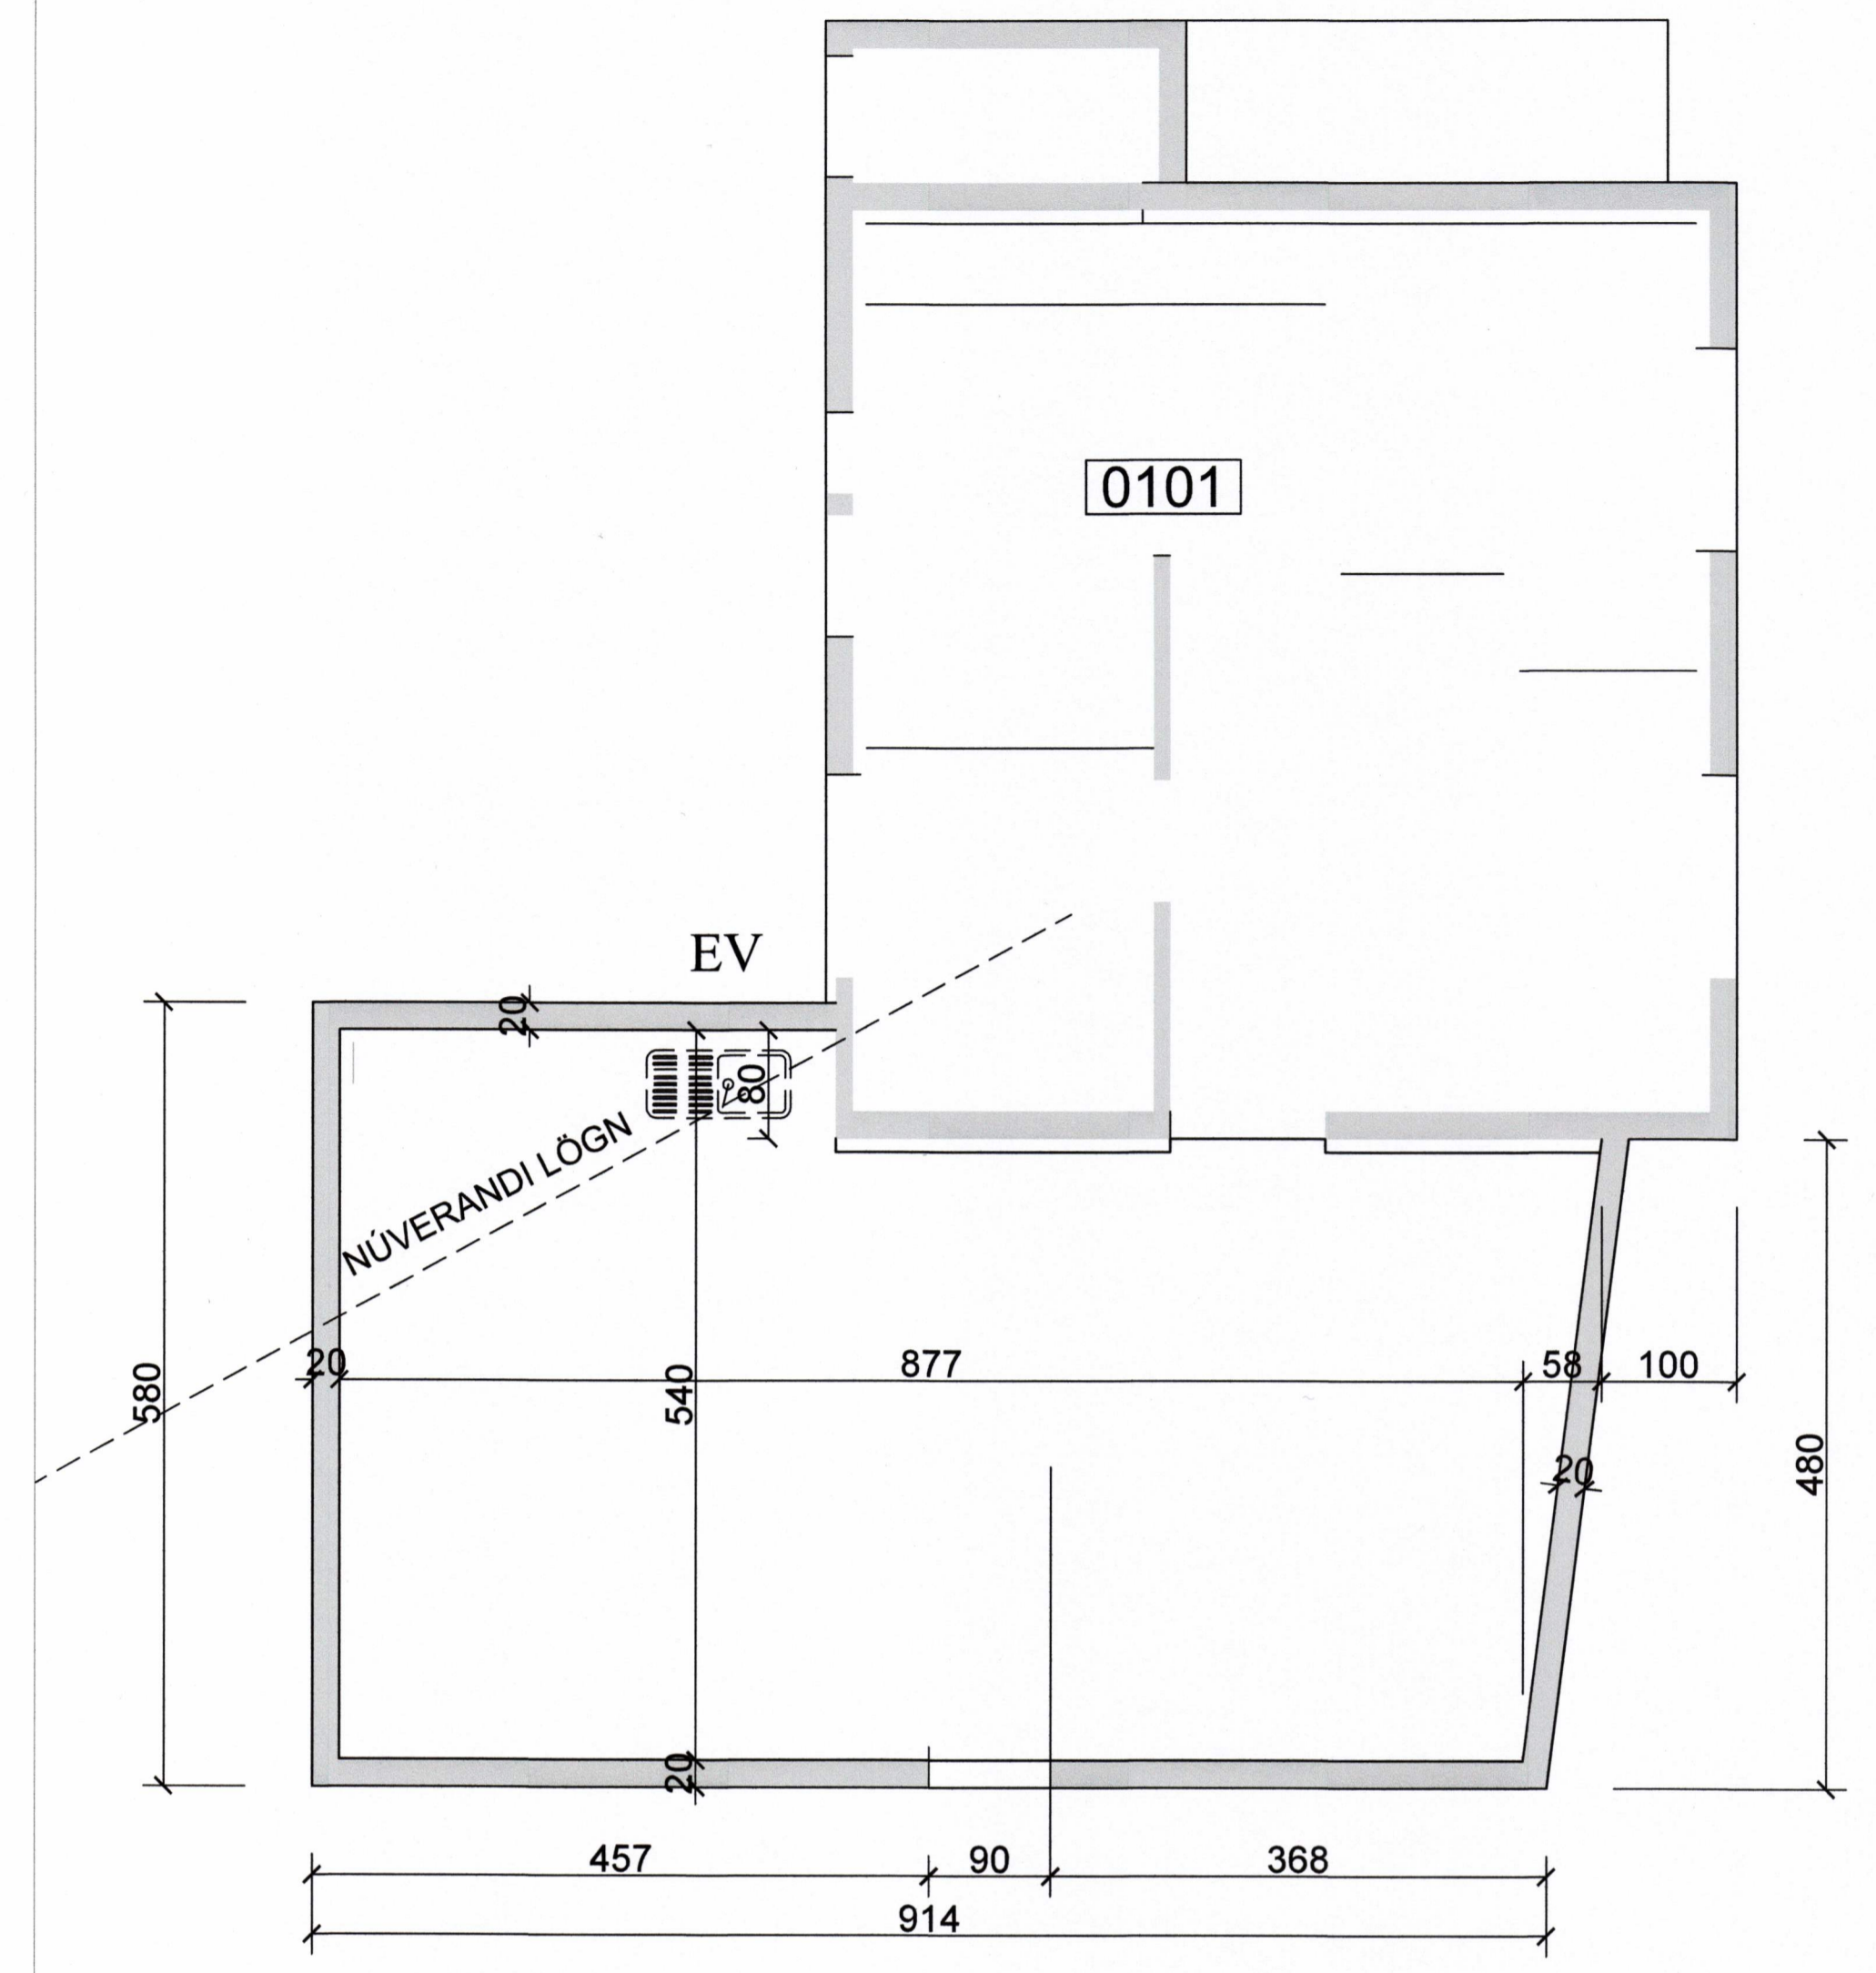

GRUNNMYND FRÁVEITULAGNIR

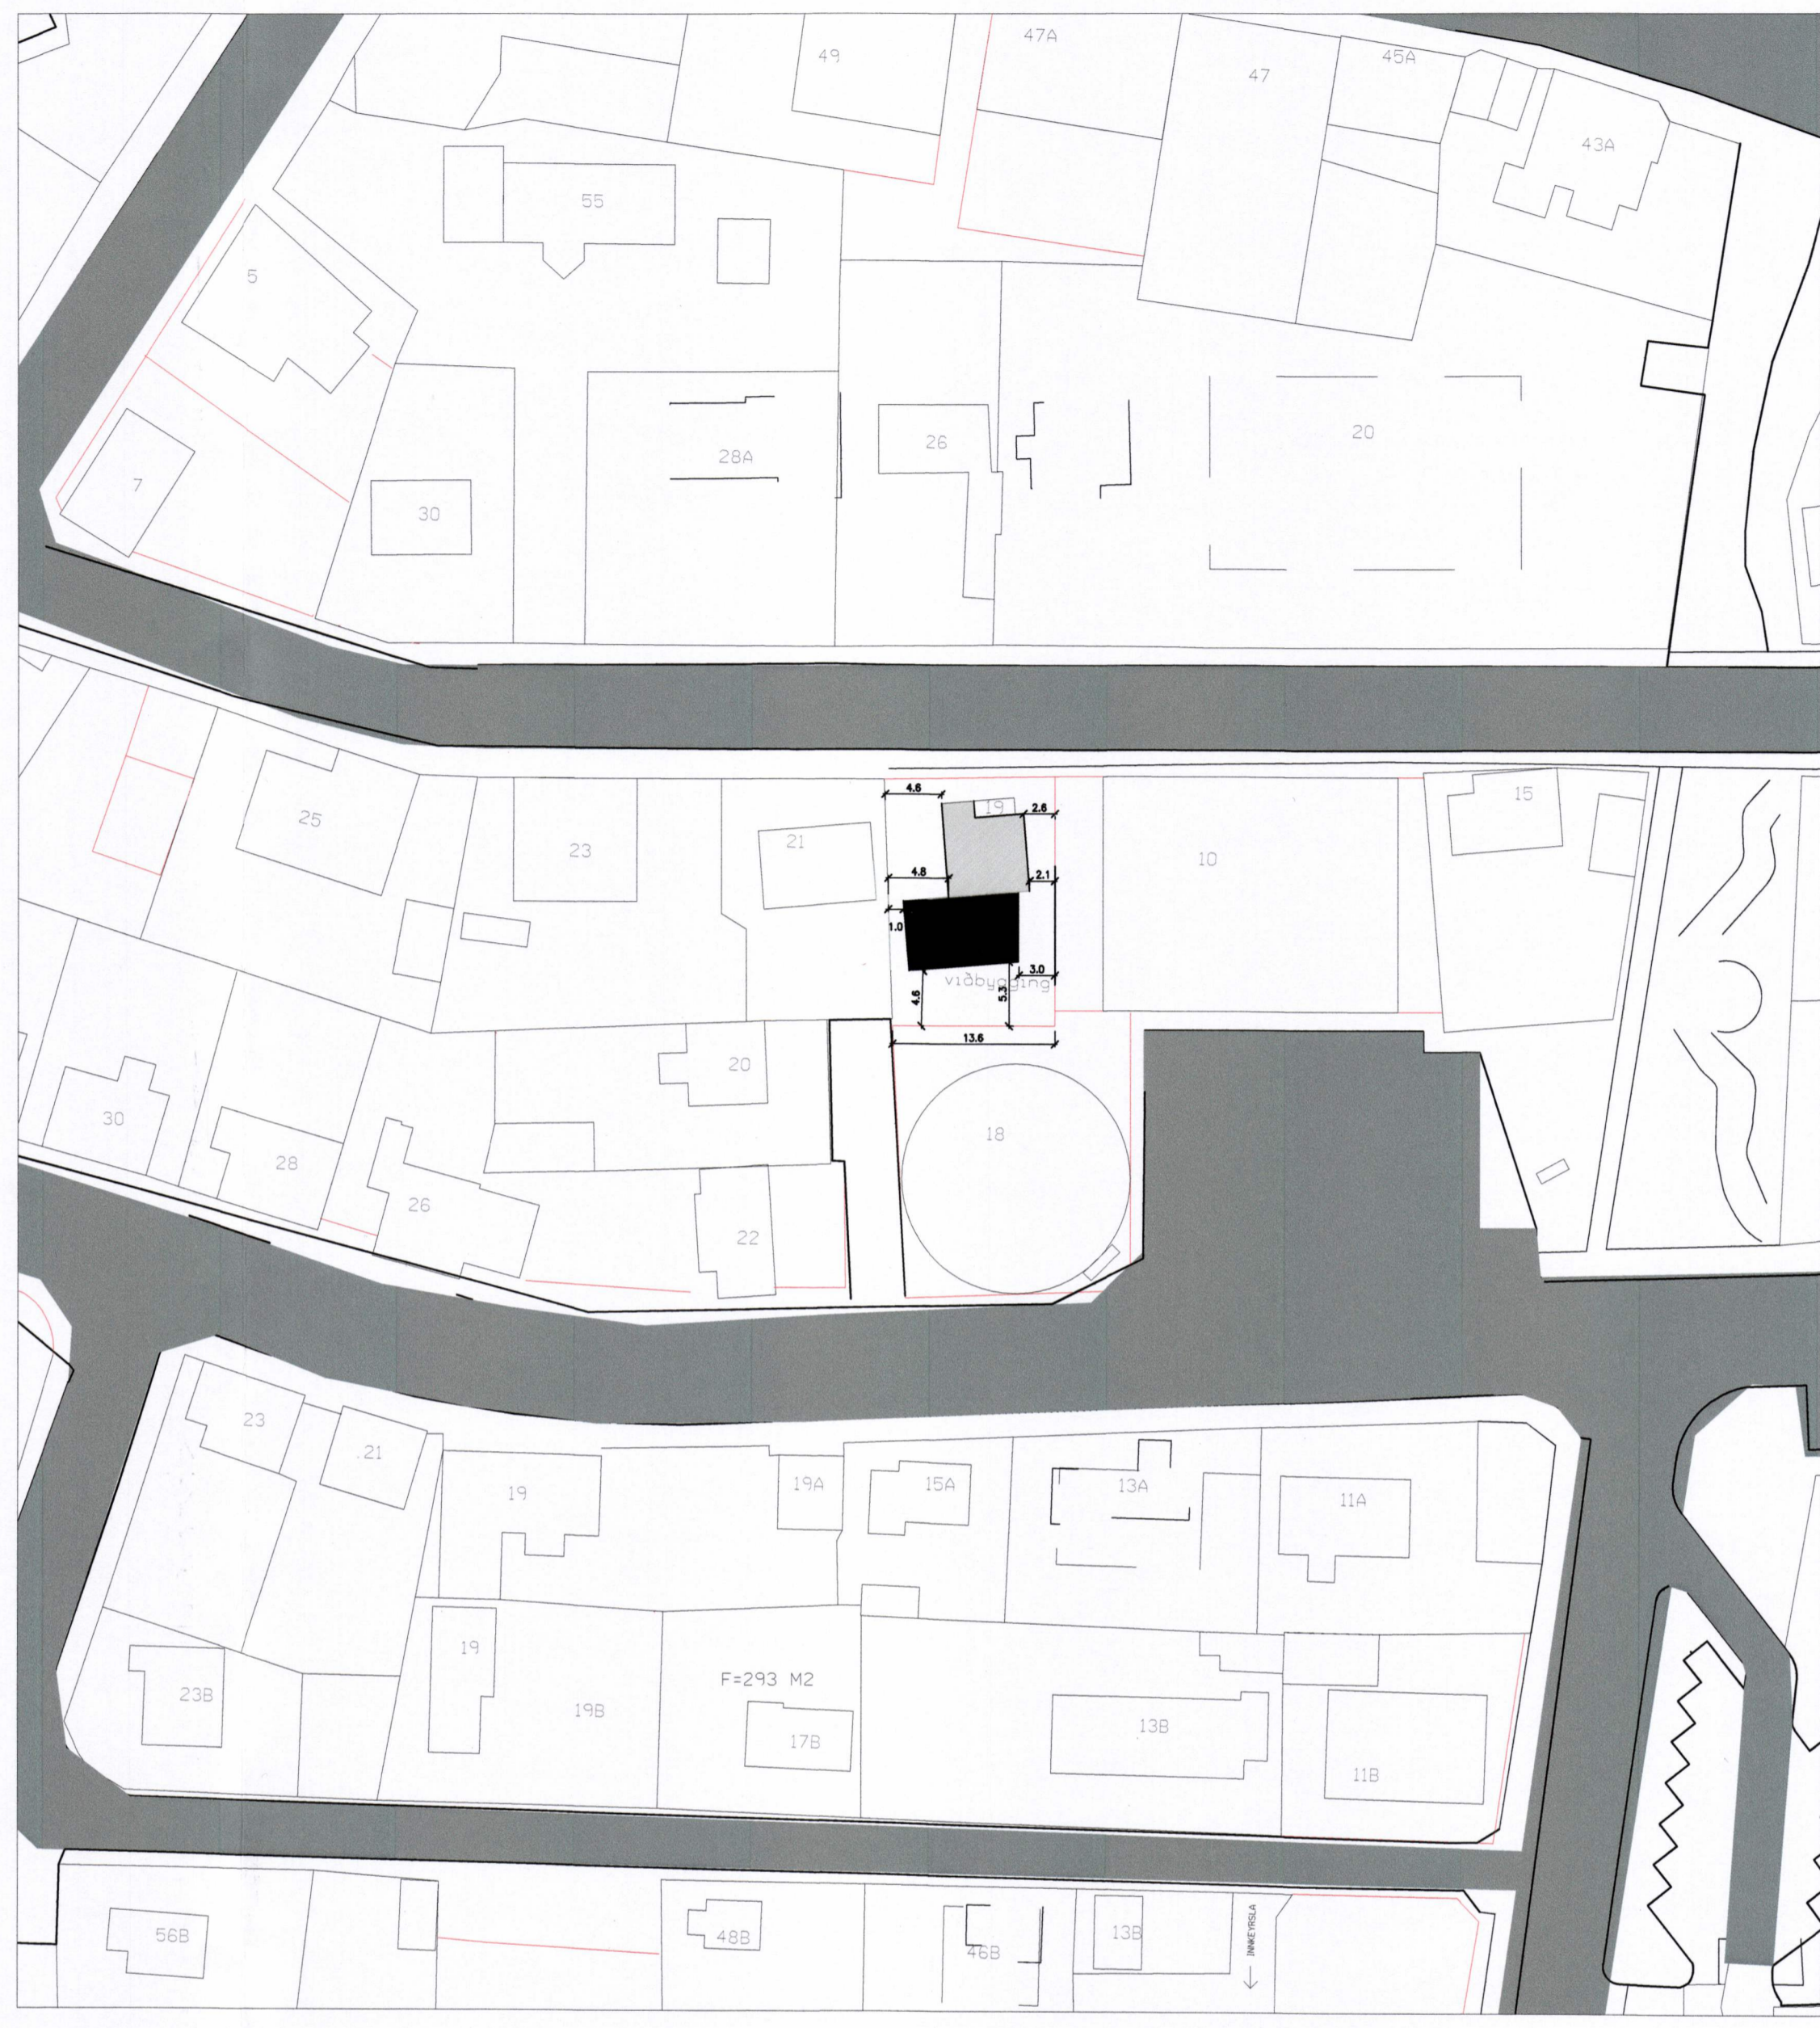

AFSTÖÐUMYND

tpz teiknistofa
Kirkjuvegi 23 900
Vestmannaeyjum
Sími 481-2711
tpz@teiknistofa.is
www.teiknistofa.is

Verkheiti
MÍÐSTRÆTI 19 VESTMANNÆYJUM
VIÐBYGGING

Verkefni
FRÁVEITULAGMISR
GRUNNMYND OG AFSTÖÐUMYND

ÚTG. DAGS	HANNAD	VERK.NR
OKT. 2016	BB	1339-1
YFIRFARIÐ	TEIKNAD	Mælikvarði
	PZ	1:50 (A1)

TEIKN. NR
201
Sambýkkt *Sigur S. Þ.*