

MERKINGAR (Í SAMRÆMI VIÐ IST. 64, 65,68 OG GILDANDI REGLUGERÐIR)

1. BRUNNAR O.FL.

- BG BENSÍNGILDRA, OLÍUGILDRA
BR BRUNNUR
GN GÓLFNIDURFALL
NF NIDURFALL
SF SANDFANG, SANDGILDRA
SN SVALANIDURFALL
PN ÞAKNIDURFALL
KB KÓTI BOTN Á BR EDA NF
KL KÓTI LOK BR
KN KÓTI NF
HRL HREINSILOK/HREINSITÚTUR
FP.X FALLPÍPA NR.
K.n.h KÓTI NEÐRI HÆÐ
K.e.h KÓTI EFRI HÆÐ
VL VATNSLÁS
HRB HREINSIBRUNNUR
J PÍPUR OG STEYPUJÁRNI
ST PÍPUR STEINSTEYPU
PVC PÍPUR ÚR POLYVINILKLÓRÍÐ
PP PÍPUR ÚR POLYPROPYLEN
PE PÍPUR OG POLYETHELYNE
PB PÍPUR OG POLYBUTELYNE
STEFNA HALLA Á PÍPU HALLI Í %
VATNSLÁS
EINANGRUN Á PÍPU

2. HREINLÆTISTÆKI.

- BI SKOLSKÁL (BIDET)
BK BAÐKAR
EV ELDHÚSVASKUR
HL HANDLAUG
SB STEYPIBAÐ
SV SKOLVASKUR
UP UPPVOTTAVÉL
DF DRYKKJARFONTUR
VS VATNSSALERNI
PV PVOTTAVÉL
PS PVAGSKÁL
RV RÆSTIVASKUR
BS BRUNASLANGA
KR KRANAR

3. TÁKN FYRIR HREINLÆTIS- OG HITAGNIR



- HITI FRAMRÁSARPIPA
HITI BAKRÁSARPIPA
NEYSLUVATN KALT
NEYSLUVATN HEIT
NEYSLUVATN HEITT, HRINGRÁS

- PÍPA SEM LIGGUR GEGNUM VIÐKOMANDI SALARHÆÐ
PÍPA SEM ENDAR Í VIÐKOMANDI SALARHÆÐ

4. TÁKN FYRIR FRÁVEITULAGNIR.

- SKOLPLÖGN
REGNVATNSLÖGN
JARÐVATNSLÖGN
LÖGN A-MM MED HREINSILOKI
FRÁRENNSLISBRUNNUR
a-MM ÞAKNIDURFALL FYRIR ÚRKOMUVATN
MANNGENGUR HOLRÆSABRUNNUR MED KARMI, LOKI OG BOTNRÁSUM BRUNNUR MED KARMI, LOKI OG VATNSLÁSI Á BRUNNUR FYRIR JARÐVATN OG ÚRKOMUVATN, 200 mm HÆÐARMUNUR

5. LOKAR OG BÚNDUR

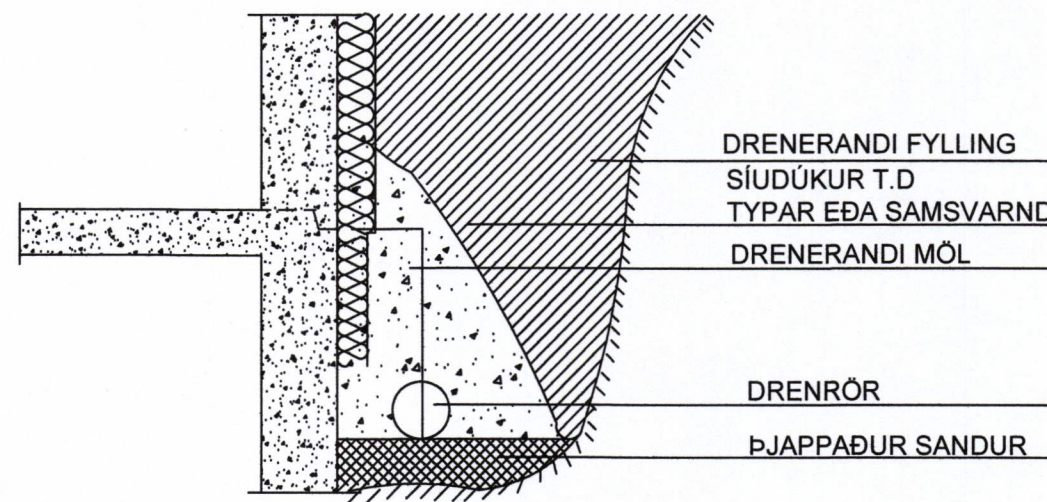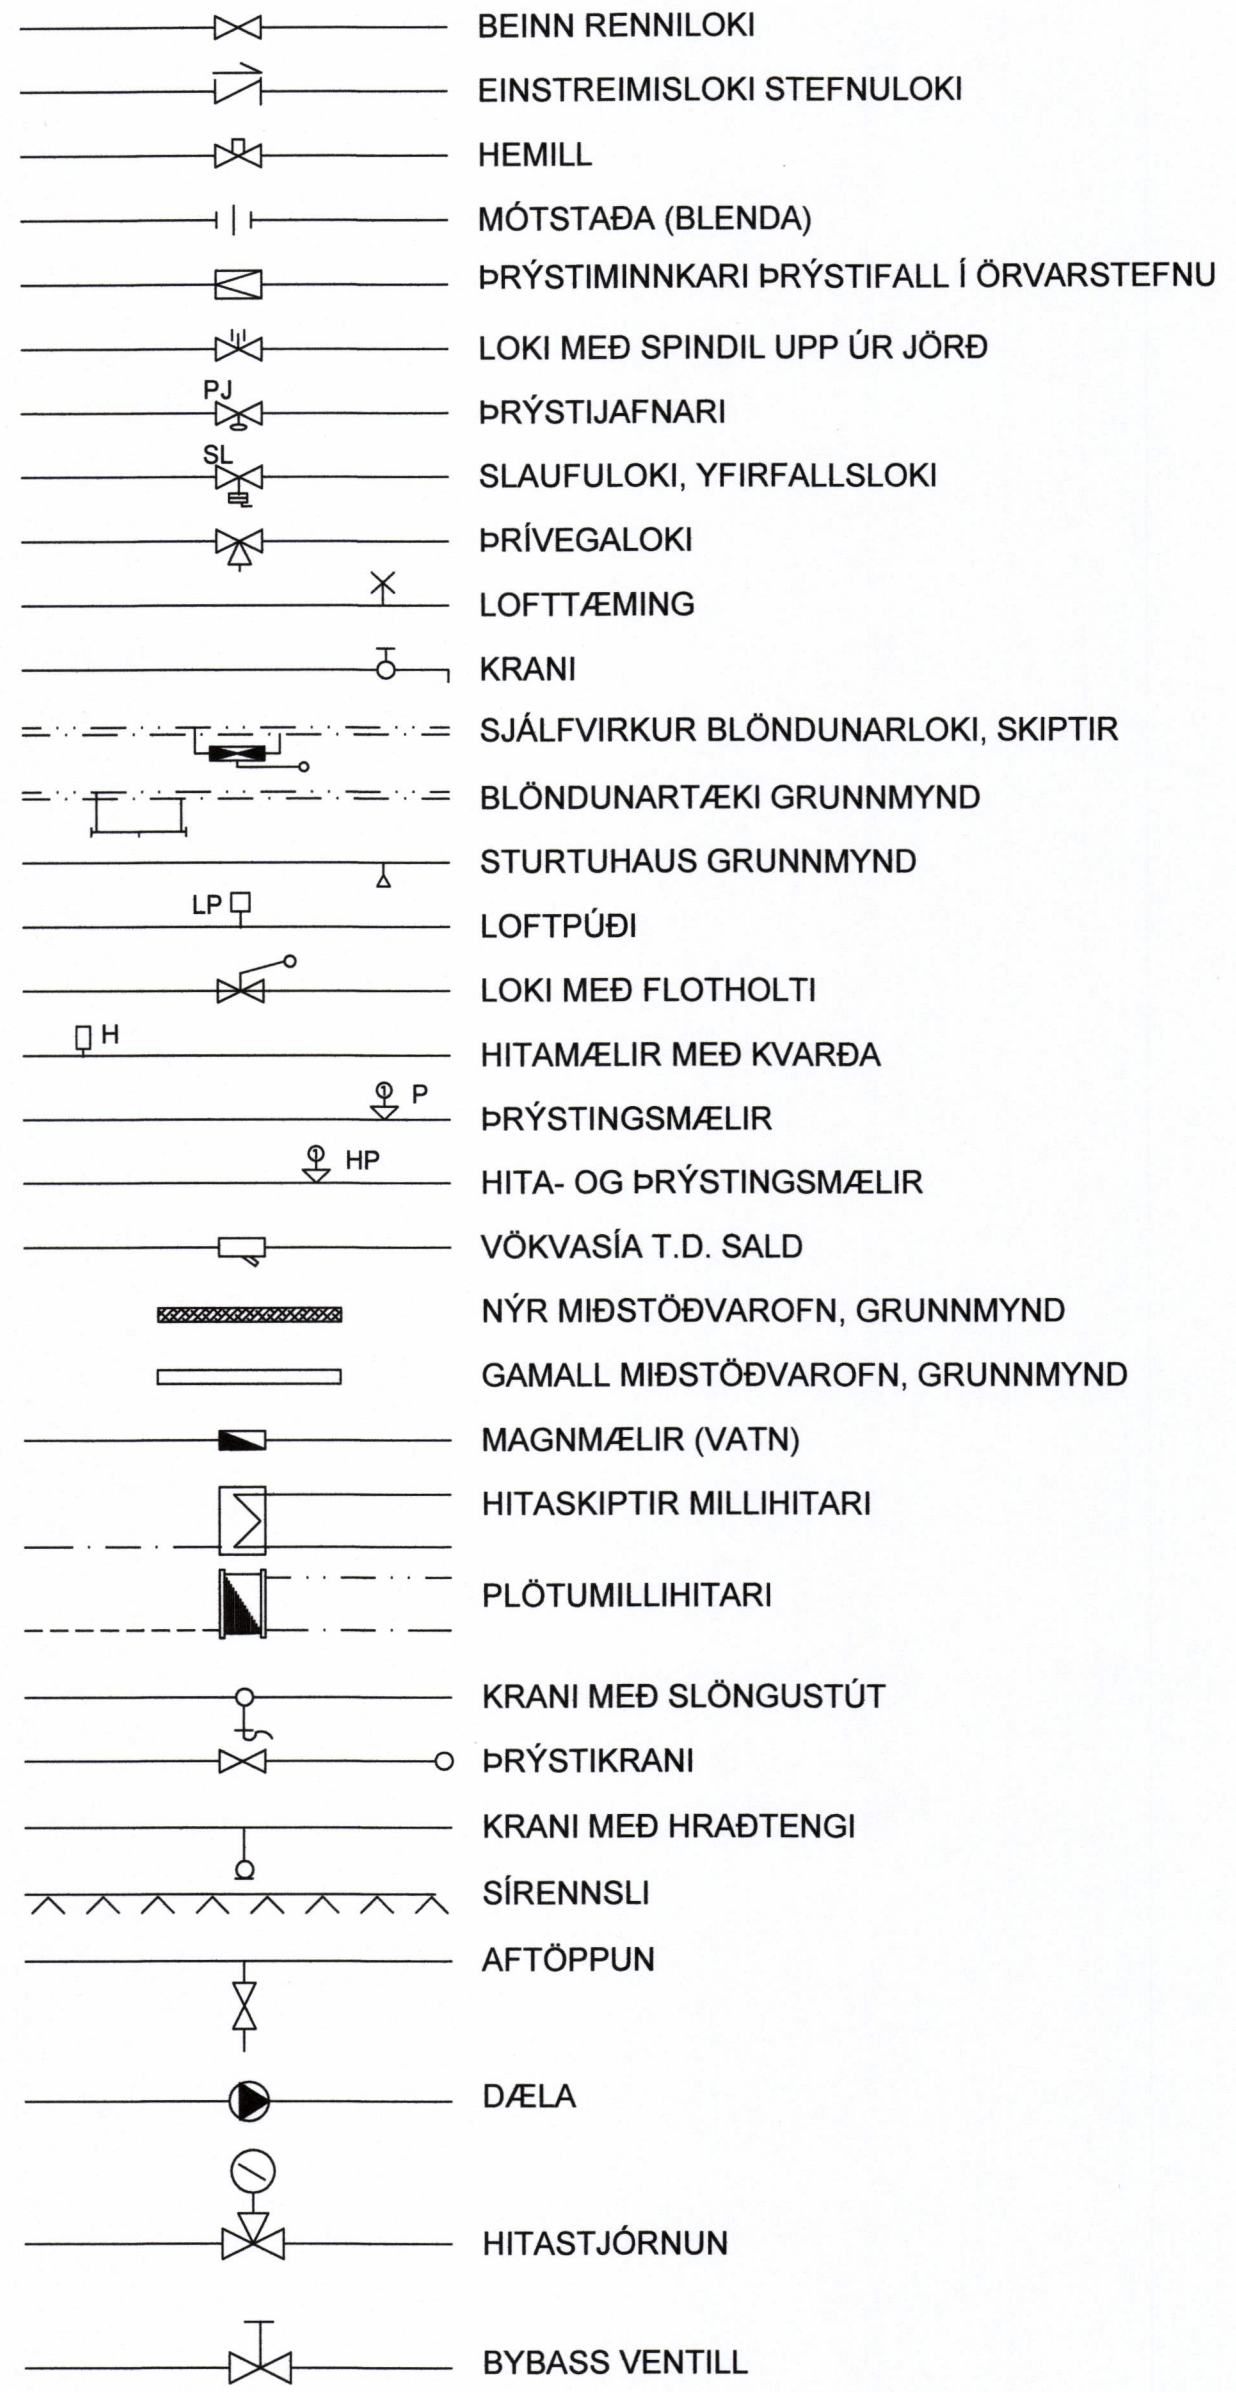

FRÁGANGUR DRENLAGNAR

6. SKÝRINGAR

6.1 FRÁRENNSLI

PÍPUR Í GRUNNLÖGN SÉU ÚR PVC-PLASTI. MÁL PÍPNA ERU GEFIN UPP Í MM Á GRUNNMYND. BEYGJUR OG GREINAR Á LÖGN SKAL GERA MED ÞAR TIL GERÐUM TENGIHLUTUM MILLI BEYGJUPUNKTA SKAL LÖGN VERA BEIN.

Í KRINGUM ALAR LAGNIR SKAL VERKTAKI FYLLA MED MINNST 150mm SANDLAGI OG FYLLA SÍÐAN MED FROSTRFÍU OG BURÐARHÆFU FYLLINGAREFNI.

DRENLAGNIR SKULU VERA HEFÐBUNDNAR OG SNÚI DRENGÖT UPP. AÐ PÍPU. FYLLA SKAL MED HARPADRI DRENMÖL KORNASTÆRÐ 2-20mm 150mm UMHVERFIS LÖGN. YFIR MALARSÍU SKAL SETJA SJÚÐUK OG FYLLA SÍÐAN MED BURÐARHÆFU JARÐVEGI.

NIDURFÖLL AF PLANI OG ÞAKNIDURFÖLL SKAL TENGJA VID REGNVATNSLÖGN. GEGNUMSTREYMISNIDURFÖLL OG NIDURFÖLL Í BLAUTRÝMUM SKULU VERA HEFÐBUNDIN NIDURFÖLL SEM LOKAST ÞEYRA ÞORNA. STÆRÐ ÞEIRRA SKAL VERA 100X100 MED 70mm

INNANHÚSS SÉU PÍPUR ÚR PP PLASTI. BIL MILLI FESTINGA Á LÁRETTUM PLASTLEIÐSLUM SÉ MEST 10XD OG 15XD FYRIR ÚTLOFTUNARLEIÐSLUR. ÞAR SEM D ER FYRIR YTRA ÞVERMÁL PÍPU.

FRÁRENNSLILÖGN PP, INNANHÚS Ø50-Ø100m. SKAL EINANGRA MED 25mm STEINULL OG VEFJA MED PLASTI EDA NOTA HLJÓÐEINANGRANDI PP RÖR.

EFNI Í BRUNNUM SKAL VERA HD PLAST (POLYETELENE) BRUNNAR SKULU STANDA Á BURÐARHÆFUM JARÐVEGI OG UMHVERFIS ÞÁ SKAL FYLLA MED SANDI. AÐ ÖÐRU LEITI SKAL FARA EFTIR FYRIRMÆLUM FRAMLEIÐANDA.

ALLT EFNI OG FRÁGANGUR LAGNA SKAL VERA Í SAMRÆMI VIÐ DIN 19561 OG DIB 4102 B2 11/89 IST-65 IST-68 OG GILDANDI REGLUGERÐIR.

ALLT EFNI SKAL HAFA LAGNAEFNISVOTTUN

6.2 GÓLFHITALÖGN

RÖR Í GÓLFHITA SKULU VERA, Ø18mm ÚR PEX, NEMA BÍLGEYMSLU Ø16mm (KROSSBUNDIÐ HD POLYETHYLEN) EDA SAMBÐRILEGT, MED SÚREFNISFLÆÐIVÖRN SAMKV. DIN 4726.

LEGGJA SKAL GÓLFHITALÖGN Í GÓLFÖLÖGN, FJARLÆGÐ RÖRS FRÁ ENDANLEGUM ÚT- OG INNVEGG SKAL VERA 100mm. ÞAR SEM RÖR LIGGJA GEGNUM EDA UNDIR VEGGI OG Í VEGG EDA GÓLFRÁUFUM SKAL EINANGRA ÞAU MED SVAMPHÓLKUM EDA ÁLÍKA EFNI.

HEIMILT ER AÐ HLIÐRA TIL GÓLFHITALÖGNUM ÞAR SEM LAGNALEIÐIR VIÐ ÖNNUR VEITUKERFI SKERAST. FYLGJA SKAL FYRIR MÆLUM FRAMLEIÐANDA VID MEDFERÐ, FESTINGAR OG FRÁGANG RÖRA OG TENGISTYKKJA. ALLT EFNI SKAL HAFA LAGNAEFNISVOTTUN

ALLT EFNI OG FRÁGANGUR KERFISINS SÉ Í SAMRÆMI VIÐ ÁKVÆÐI IST-67 OG GILDANDI REGLUGERÐIR.

ALLT EFNI SKAL HAFA LAGNAEFNISVOTTUN.

6.3 NEYSLUVATN

PÍPUR SÉU PLASTPÍPUR SÚREFNISFRÍAR MED ÁLKÁPU (ÁLPEX) SKV DIN 16892 OG RYÐFRÍU STÁLI (RS) AISI 316.

RÖR Í VATNSLÖGN SKULU ÞOLA 70°C SAMFELT VIÐ 0.7Mpa VINNubrÝSTING OG PRÓFST MED 15 BAR ÞREPAPRÓFUN ÁÐUR EN LEIÐSLUR ERU HULDAR EDA KERFIÐ TEKID Í NOTKUN.

TENGISTYKKI SKULU VERA ÚR AFSINKUNARPOLNU MESSING OG HÆFA RÖRUM. FÖBURRÖR SKULU VERA ÚR PE PLASTI (POLYETELYEN).

RYÐFRÍAR PÍPUR SKULU VERA MIÐLUNGSPYKKAR SETTAR SAMAN Á RIÐFRÍUM PRESSUFITTINGS SEM ERU SAMSVARDI PÍPUNUM.

BIL MILLI FESTINGA LÁRÉTTRA LEIÐSLNA SKAL VERA SKV. FYRIRMÆLUM FRAMLEIÐANDA ÞEIRRA EN ÞÓ MEST 2.0m.

SÝNILEGAR LEIÐSLUR NÆST TÖPPUNARSTAÐ SKULU VERA ÖEINGRAÐAR.

ALLT EFNI OG FRÁGANGUR KERFISINS SÉ Í SAMRÆMI VIÐ ÁKVÆÐI IST 67 OG GILDANDI REGLUGERÐIR.

FYLGJA SKAL FYRIRMÆLUM FRAMLEIÐANDA RÖRANNA UM MEDFERÐ, LAGNINGU OG TENGINGU ÞEIRRA.

ALLT EFNI SKAL HAFA LAGNEFNISVOTTUN.

SAMÞYKKT AF BYGGINGARFULLTRUA 4. JUNI 2015

UNDIRRITUN SAMRÆMINGARHÖNNUNAR

Empty lines for signature and date.

ÚTG. DAGS SKÝRINGAR TEIK. HANN RÝNT SAMÞ.

tpz teiknistofa logo and contact information: Kirkjuvegi 23 900 Vestmannaeyjum Simi 481-2711 tpz@teiknistofa.is www.teiknistofa.is

Table with 3 columns: ÚTG. DAGS, HANNAÐ, MÆLIKVARÐI. Values: 08.05.15, SP, YFIRFARIÐ, TEIKNAD, SGS.

SAMÞYKKT: [Signature] 2016758-258 MIDSTRÆTI 20 VESTMANNAEYJUM SKÝRINGA BLAÐ FYRIR LAGNIR

\\verkefni\A-VERK\12\1201midstrati\600_teikn\vinnuteikn\BONUS.dwg