12273

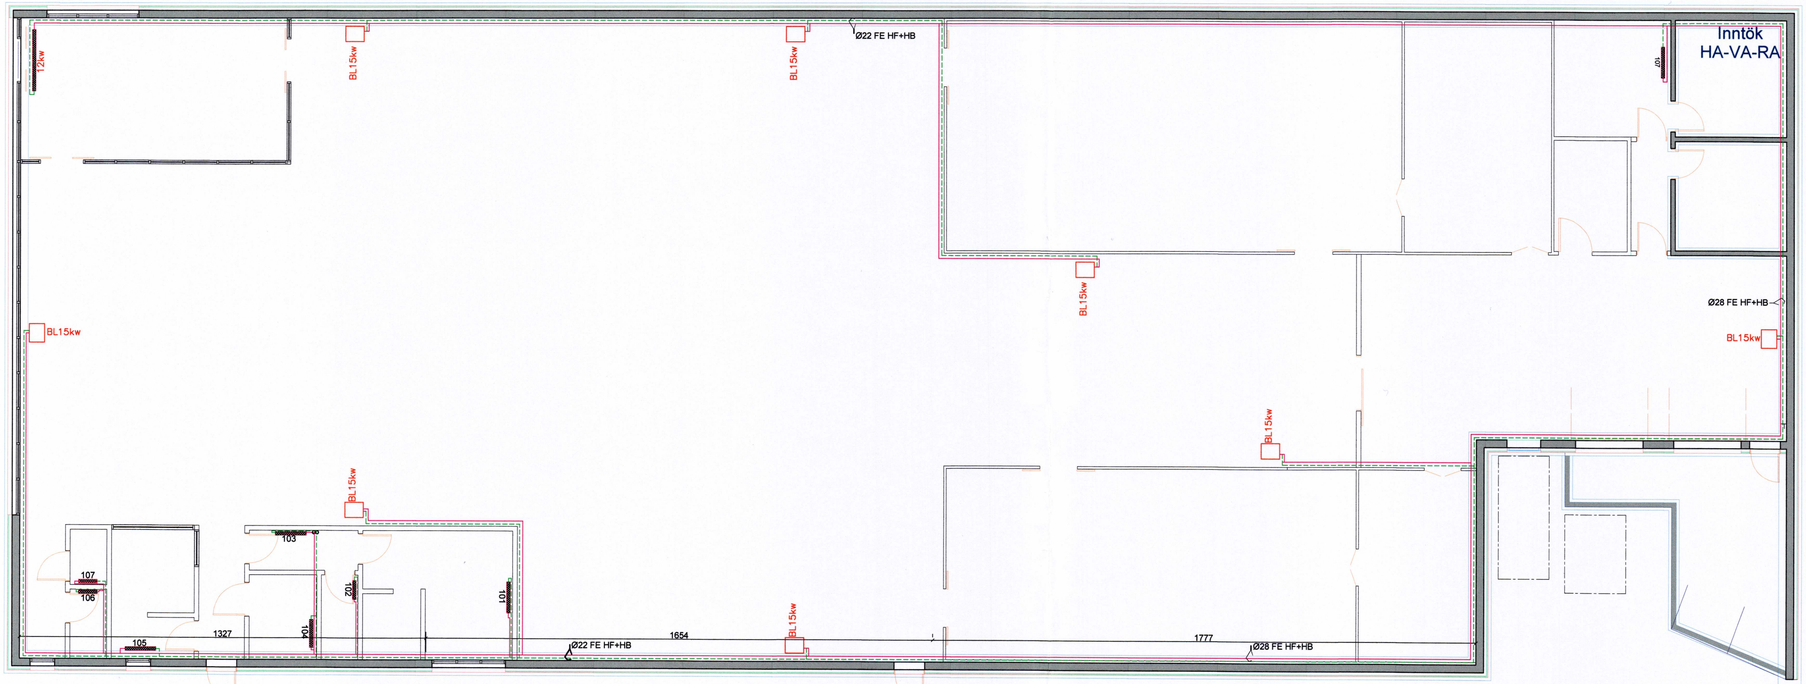

GRUNNMYND Mkv 1:100

SAMÞYKKT AF BYGGINGARFULLTRÚA
6. JAN. 2016
BYGGINGARFULLTRÚINN VESTMANNAEYJUM

UNDIRRITUN SAMRÆMINGARHÖNNUÐAR

TEIKNISTOFA PZ ehf
RÁÐGJAFAVERKFRÆÐIÞJÓNUSTA FRV
KIRKJUVEGI 23 900 VESTMANNAEYJUM
SÍMI 481-2711 481-2239 FAX 481-3076
Póstfang sp@teiknistofa.is

VARMATAPSREIKNINGAR FYRIR:
BONUS Miðstræti Vestmannaeyjum

REIKNAÐ SP
DAGS. 27.10.2015

Ofn nr	Staðsetning	Nr	Nauðsynleg Afköst W	Hámarks lengd hæð mm	lengd mm	þykkt teg	Valin afköst W	Tenging	Ofnlokar Gerð	stillitala	skýringar
101	*Starfsmenn*	101	1.360	600	1000	21	1.446	C/D	LH		
102	*VS*	102	410	600	600	11	440	C/D	LH		
103	*Gangur*	103	680	600	1000	11	734	A/D	LH		
104	*VS fatl*	104	620	600	900	11	660	C/D	LH		
105	*Verslunarstjori*	105	1.207	600	1000	21	1.240	A/D	LH		
106	*VS*	106	410	600	600	11	440	C/D	LH		
107	*Geymsla*	107	410	600	1000	11	440	A/B	LH		
108	*Ræsting*	108	1.360	600	1000	21	1.446	A/B	LH		

ÚTG DAGS SKÝRINGAR TEIK HANN RÝNT SAMÞ

tpz teiknistofa
Kirkjuvegi 23 900
Vestmannaeyjum
Sími 481-2711
tpz@teiknistofa.is
www.teiknistofa.is

ÚTG. DAGS	HANNAÐ	MÆLIKVARÐI
08.05.15	SP	1:100 (A1)
YFIRFARIÐ	TEIKNAÐ RS	

SAMÞYKKT

MIÐSTRÆTI 20 VESTMANNAEYJUM
VERSLUNARHÚSNÆÐI

GRUNNMYND
HITALÖGN

VERKFANG 1201 TEIKNING 310

©Öll afnot og afritun teikningar, að hluta eða í heild er háð skriflegu leyfi höfunda

S:\verkefni\A-VERK\12\1201midstraeti_bonus\600_teikn\vinnuteikn\1201-bonus.dwg